
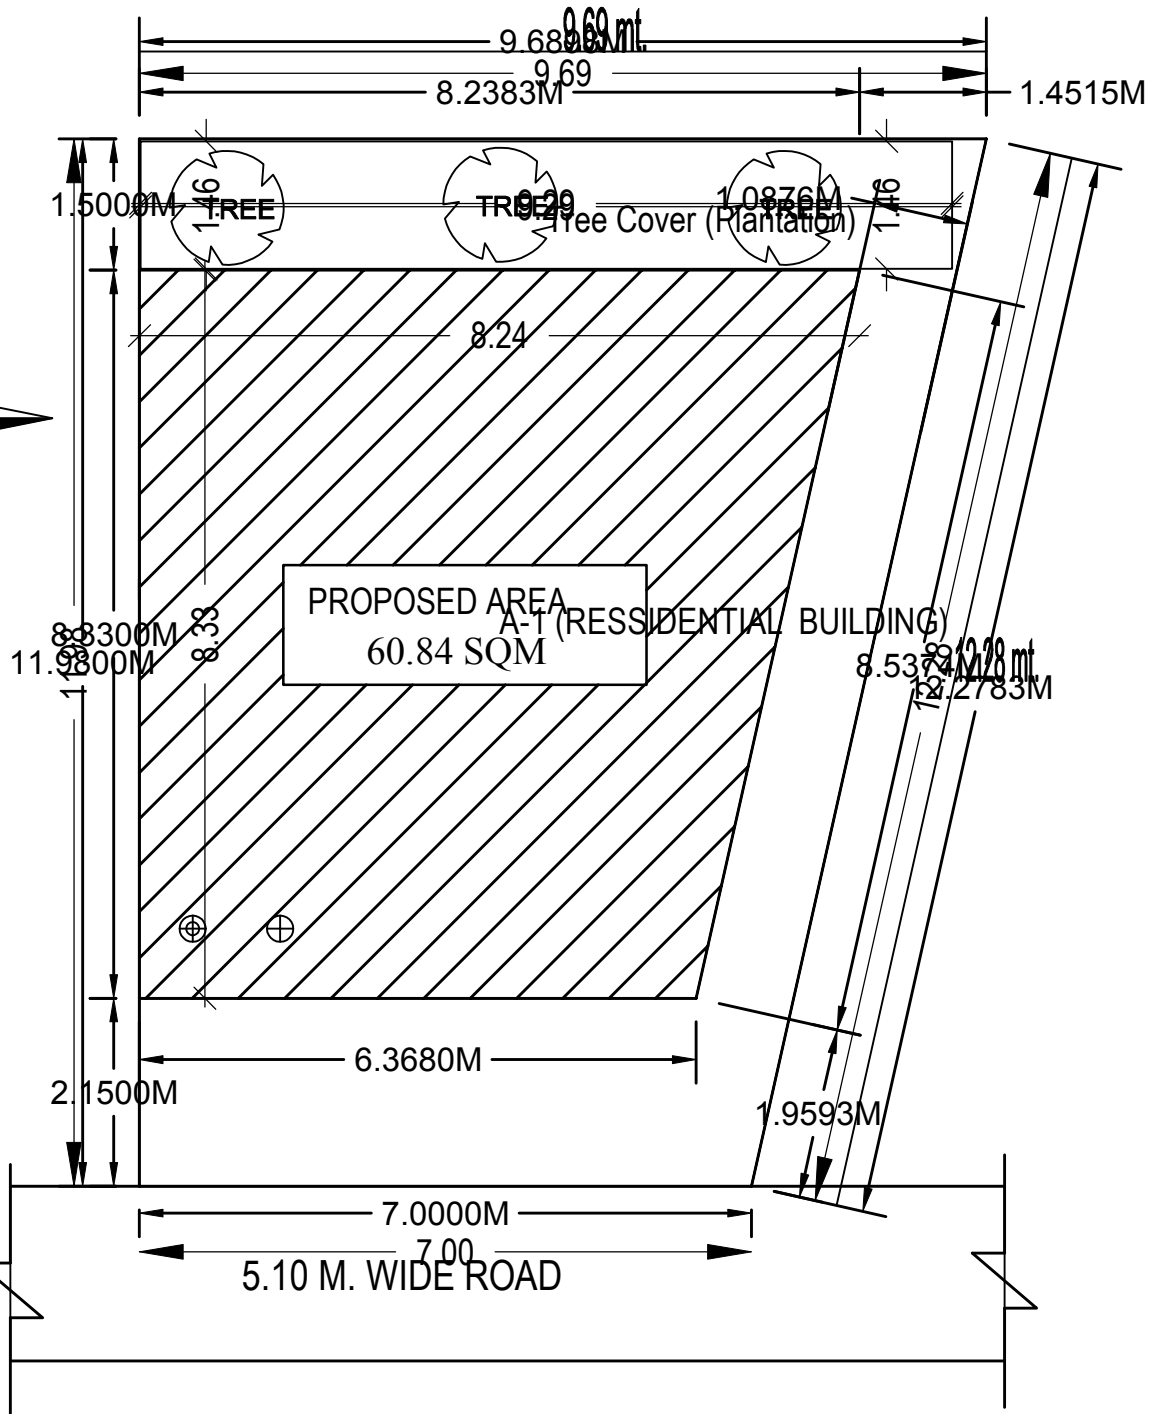


N

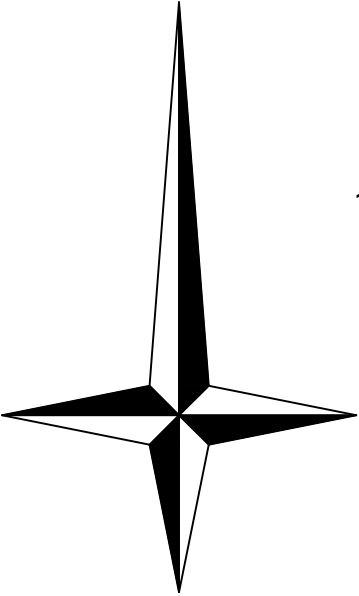

SITE PLAN

SCALE 1:100