

GENERAL SPECIFICATION:

| NO. | DESCRIPTION |
|-----|-------------|
| 1 | ... |
| 2 | ... |
SCHEDULE OF DOORS & WINDOWS


| NO. | DESCRIPTION |
|-----|-------------|
| 1 | ... |
| 2 | ... |
SIGNATURE OF OWNER

SIGNATURE OF ENGINEER

SITE PLAN, FLOOR PLANS, ELEVATIONS (D-44-1)
 SETTING OUT & AREA CALCULATION
 BLOCK DEVELOPMENT PLAN, FOOTING DETAILS & WATER TANK

SHEET NO. - 11

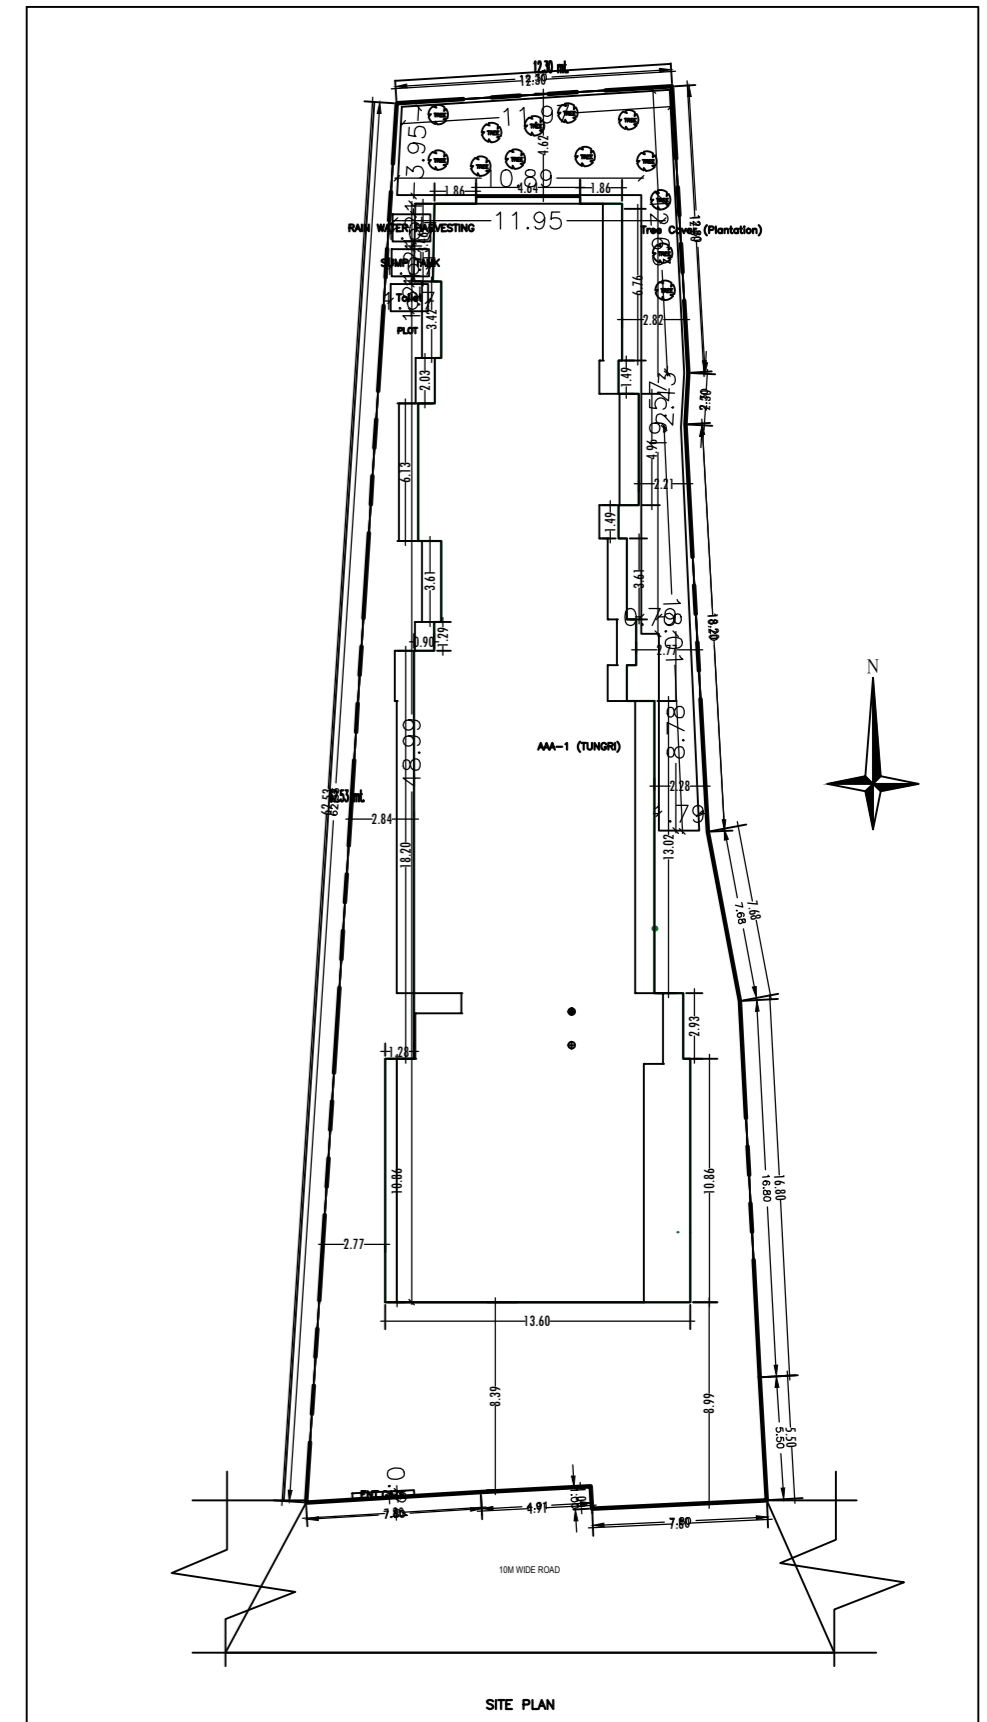

Building AA (TUNGR)

| NO. | DESCRIPTION | QUANTITY | UNIT | PRICE | TOTAL |
|-----|-------------|----------|------|-------|-------|
| 1 | ... | ... | ... | ... | ... |
| 2 | ... | ... | ... | ... | ... |
