


PRODUCED BY AN AUTODESK EDUCATIONAL PRODUCT

PRODUCED BY AN AUTODESK EDUCATIONAL PRODUCT

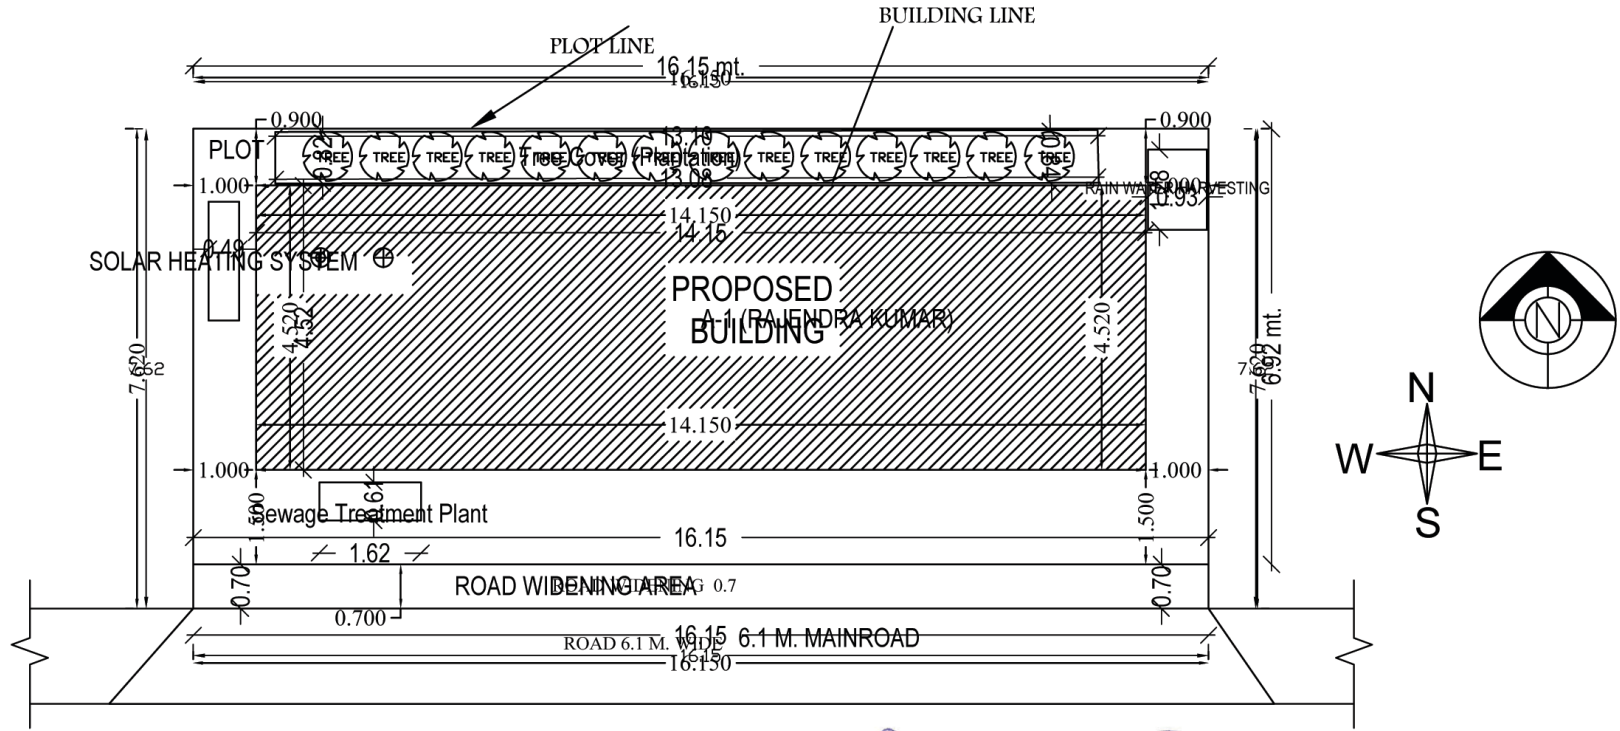

SITE PLAN

SITE PLAN

SCALE 1:100

राजेश कुमार शर्मा

राजेश कुमार शर्मा

राजेश कुमार शर्मा

राजेश कुमार शर्मा