

सेवा में,

श्रीमान् कनीय अभियंता महोदय,

झारखण्ड खनिज क्षेत्र, विकास प्राधिकार, धनबाद।

विषय:- मौजा कुसुमदाहा उर्फ बगुला, थाना नं०- 10, के अधीन खाता नं०- 234, प्लॉट नं०- 989 पार्ट रजिस्टर्ड एरिया 1.20 एकड़ से संबंधित मापी करने के संबंध में।

महाशय,

उपरोक्त विषय के संबंध में कहना है कि आपके आदेशानुसार दिनांक 23.09.2023 को स्थल पर जाकर ग्राम सर्वे नक्शा से मिलान किया तो पाया गया कि यह प्लॉट बड़े पैमाना पर स्थित है उसी अंश में से चेयरमैन श्री प्रेम प्रकाश, पिता- श्री प्रेम बिहारी सिंह, निवास स्थान- बाबूडीह, बिष्णुपुर, जिला- धनबाद द्वारा रजिस्टर लीज डीड 6172 दिनांक 15.10.2022 स्थान धनबाद से निबंधित है। अतः स्थल पर पूर्व से बनी हुई बाउण्ड्रीवाल का मापी करने के पश्चात पाया गया कि निर्मित परिसर का रकवा- 115.68 एकड़ है। बाकी शेष 4.32 डिसमिल जमीन आवागमण के लिए बैंक पर्सन एवं बोथ साईड छोड़ी गयी है जो नक्शे पूर्ण रूप से दर्शाया अंकित की गई है साथ ही स्थल को A/3 अंकित कर रेड रोज रंग से प्रकाशित की गई है।

अतः मापी प्रतिवेदन में नक्शा संलग्न कर श्रीमान् को अगले कार्रवाई हेतु सुपूर्द करता हूँ।

आपका विश्वासी

डी. एन. सिंह (शर्मा)

डी०एन० सिंह शर्मा


अमीन माडा, धनबाद

दिनांक:- 26.09.2023


मो० नं०- 9470983172

AND IS SITUATED IN MOUZA - BAGULA. P.S. NO. ...
 THANA - SARAIDELA. UNDER SURVEY KHATA -
 NO. 20 PLOT NO. 1307 & 1308 OLD. NEW KHATA NO.
 234 PLOT NO. 989 (PART) OUT OF WHICH PART
 AREA 1.20 ACRE ONLY. IN THE DIST. DHANBAD. -
 STATE - JHARKHAND. [SITE PLAN SCALE 1" = 64' - 0"]

LEFT FOR ROAD OF AREA 4.32 DE.
 BACK AND BOTH SIDE.

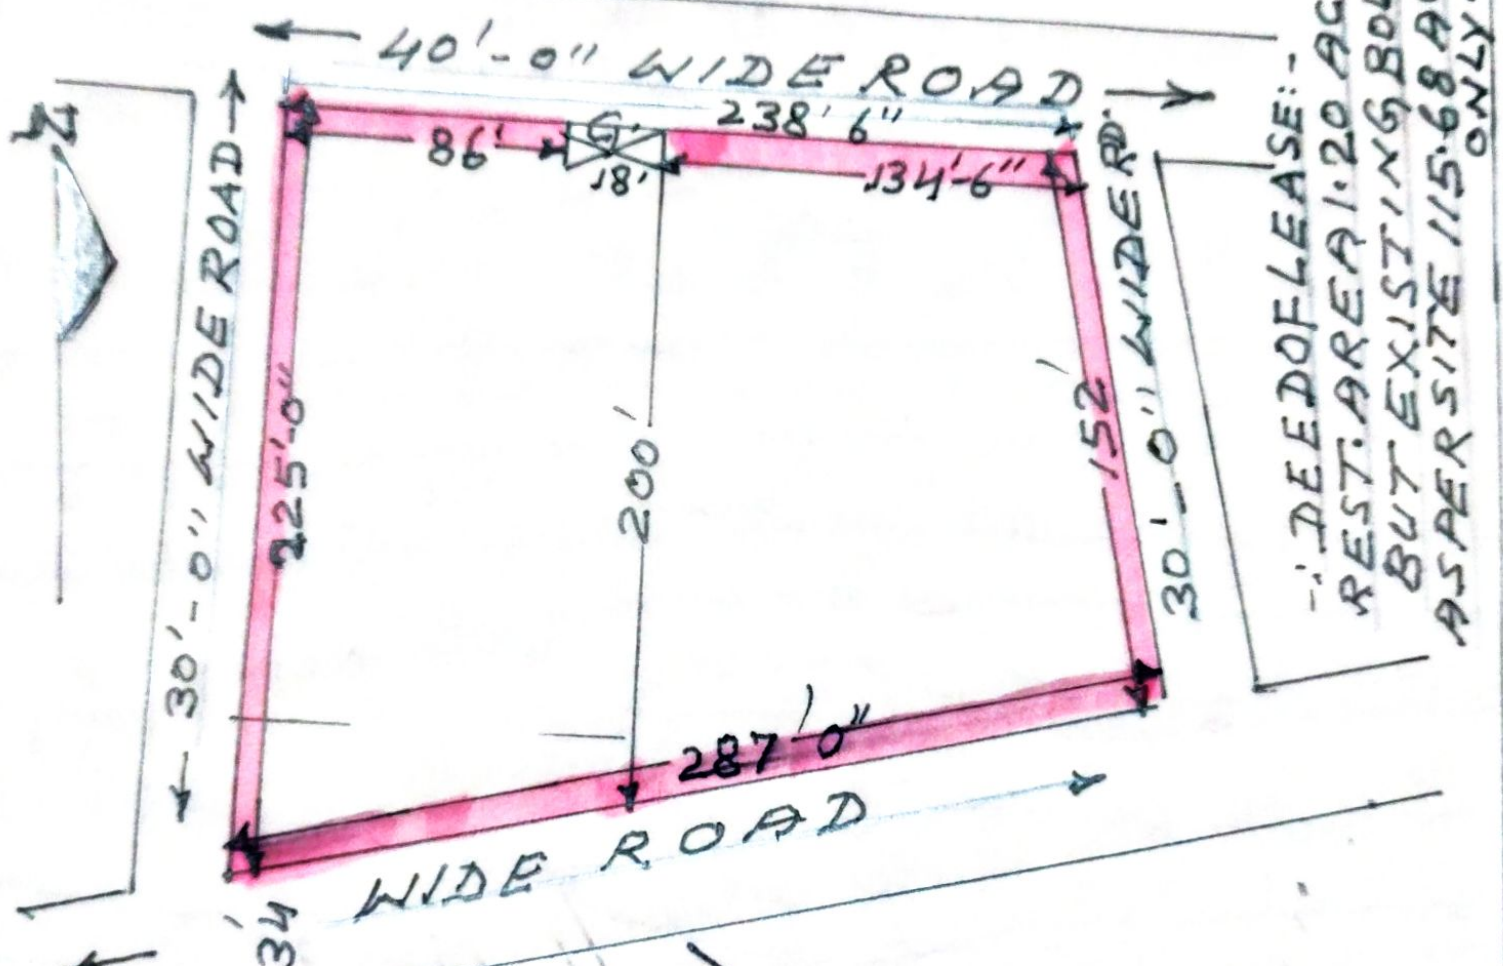

CHAIRMAN:-
 SRI PREM PRAKASH
 S/O SRI PREM BIHARI
 SINGH. AT BABUDIH
 BISHUNPUR DHANBAD

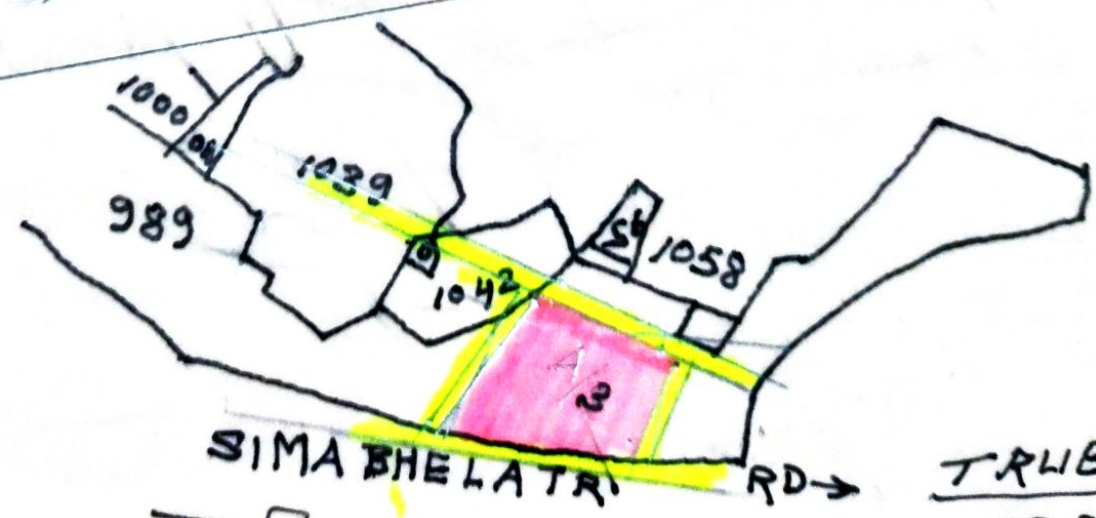

प्रचलित ग्राम का नाम
 कुसुम दास उर्फ बगुला है।

TRUE COPY
 TRACED
 BY: D. N. Singh
 Shastri
 Amin
 Madad, Dhanb
 25/09/23