



Original


राष्ट्रीय विकास प्राधिकरण  
 वाद नं. २२१/८२  
 विद्यार्थी विकास प्राधिकरण  
 भवन निर्माण के लिए नकशे का प्रस्ताव  
 पर मंजूरी का प्रस्ताव  
 (1) निर्माण के लिए  
 रु. १५,०००/- का अनुमानित  
 कीमत का प्रस्ताव  
 (2) निर्माण के लिए  
 रु. ३,००,०००/- का अनुमानित  
 कीमत का प्रस्ताव  
 (3) निर्माण के लिए  
 रु. १,००,०००/- का अनुमानित  
 कीमत का प्रस्ताव  
 (4) निर्माण के लिए  
 रु. २,००,०००/- का अनुमानित  
 कीमत का प्रस्ताव  
 (5) निर्माण के लिए  
 रु. १,००,०००/- का अनुमानित  
 कीमत का प्रस्ताव  
 (6) निर्माण के लिए  
 रु. २,००,०००/- का अनुमानित  
 कीमत का प्रस्ताव  
 (7) निर्माण के लिए  
 रु. १,००,०००/- का अनुमानित  
 कीमत का प्रस्ताव  
 (8) निर्माण के लिए  
 रु. २,००,०००/- का अनुमानित  
 कीमत का प्रस्ताव  
 (9) निर्माण के लिए  
 रु. १,००,०००/- का अनुमानित  
 कीमत का प्रस्ताव  
 (10) निर्माण के लिए  
 रु. २,००,०००/- का अनुमानित  
 कीमत का प्रस्ताव

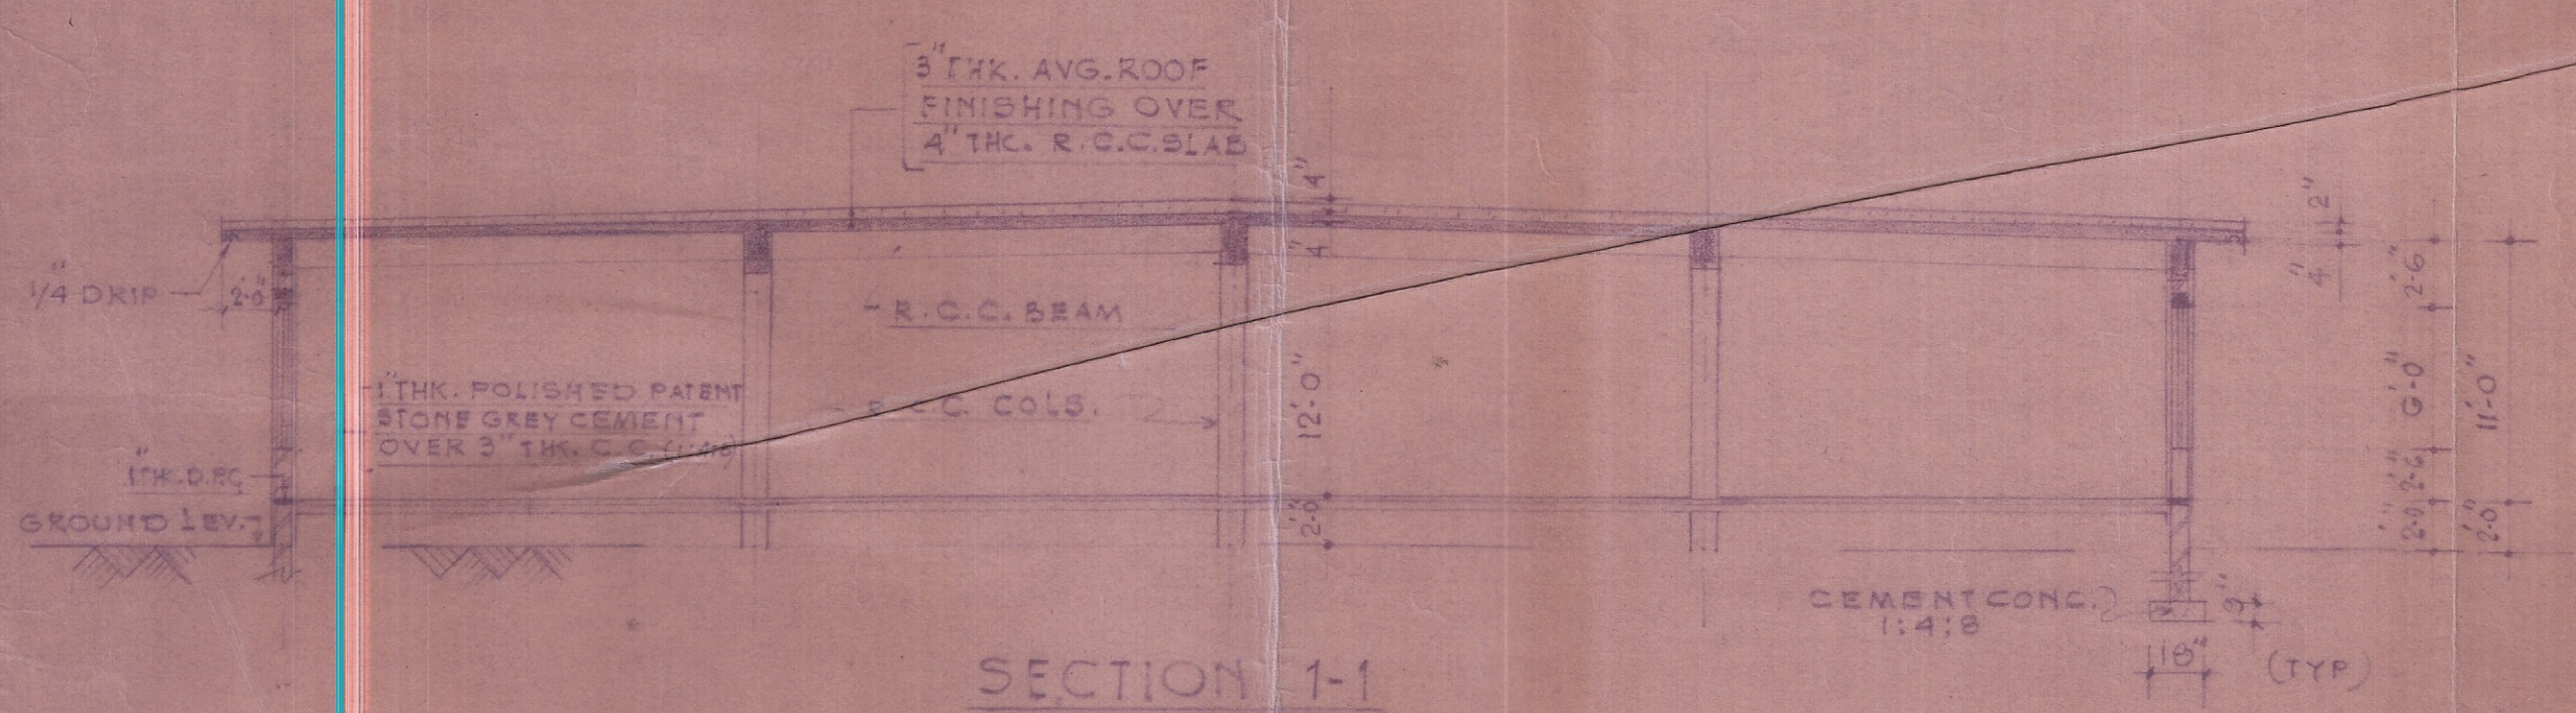


SECTION 1-1

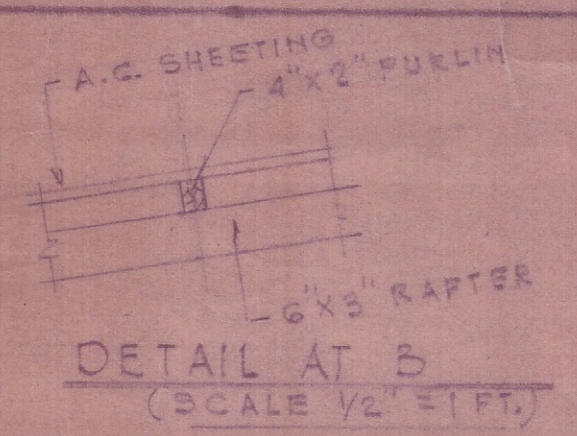

DETAIL AT B (SCALE 1/2" = 1 FT.)

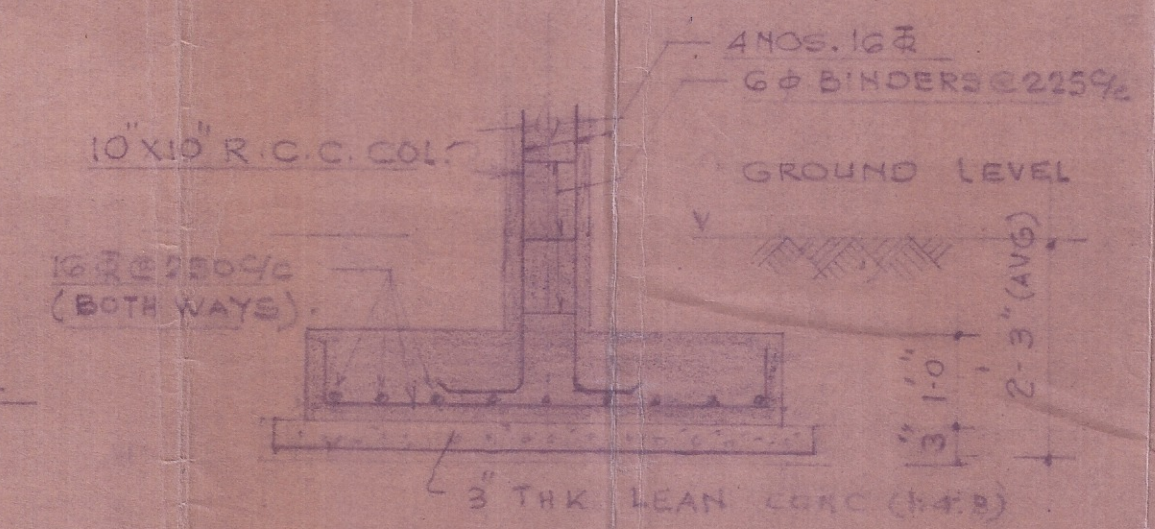

TYPICAL FOUNDATION DETAIL FOR R.C.C. COL.

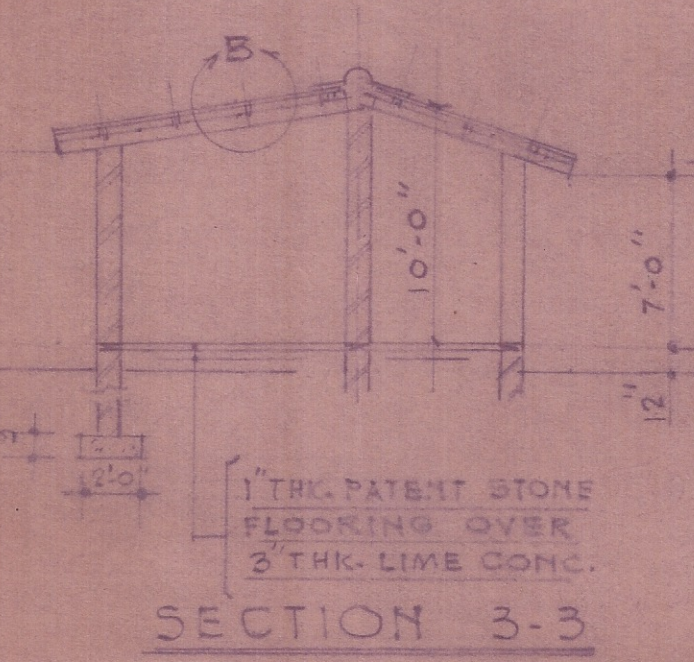


SECTION 3-3

DETAIL OF BEAM MKD. B-B



DET. OF BEAM MKD. 2-2

- NOTES:-
1. ALL DIMENSIONS ARE IN INCHES AND DIA OF BARS IN MM.
  2. THIS Dwg. IS TO BE READ IN CONJUNCTION WITH Dwg. NO. TMC/01/01.
  3. CONC. GRADE FOR COLS, BEAMS, LINTELS & SLAB OF M20.
  4. PLASTER SHALL BE 1/2" THK (1:6).
  5. INSULATION TO BE PROVIDED BELOW CEILING IN FACTORY IN THE PORTION TO BE AIR CONDITIONED.
  6. BLACK TOP SURFACING OVER 6" THK BRICK/STONE BALLAST SOILING & 3" THK STONE METALING SHALL BE PROVIDED FOR ROADS.

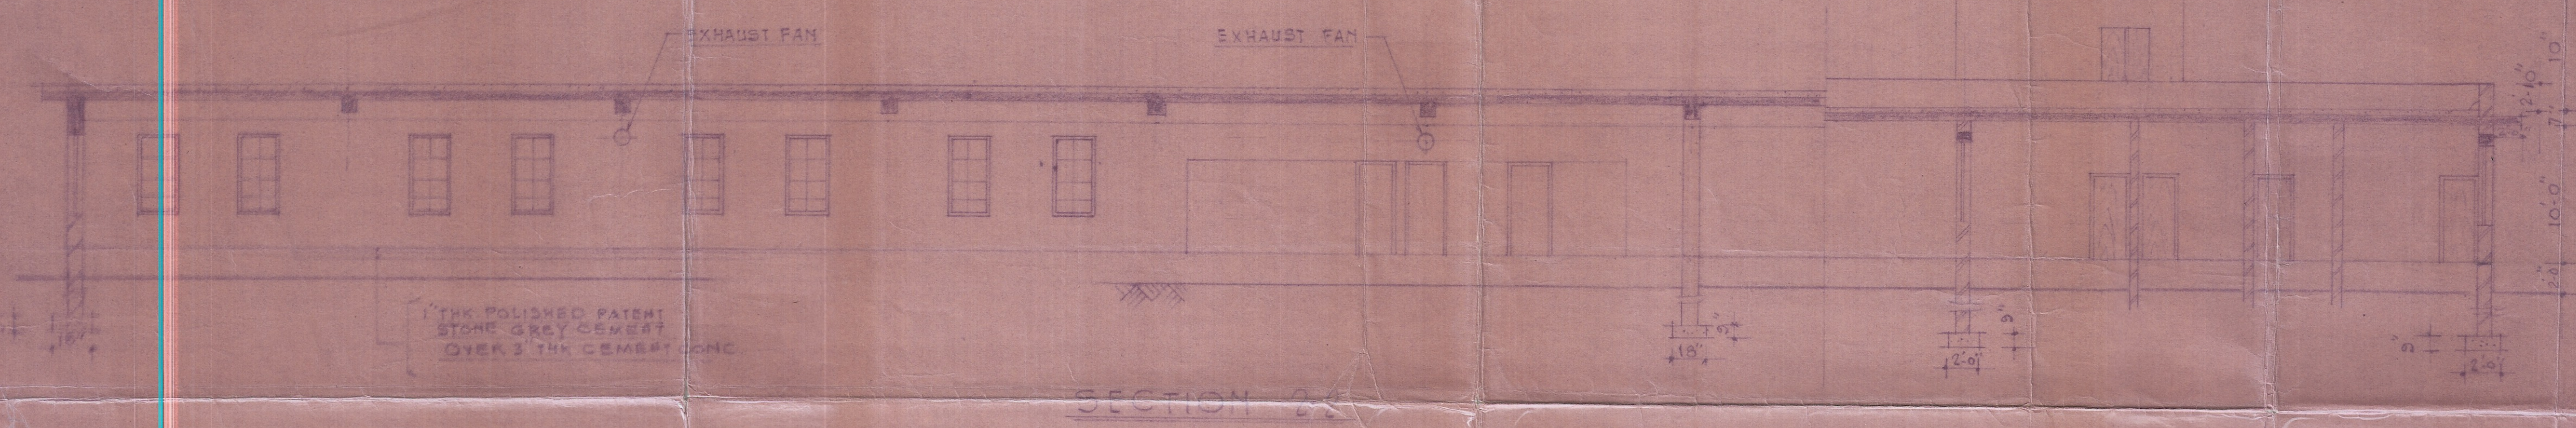

SECTION 2-2



NORTH SIDE VIEW

DATE	NO.	REVISIONS

<b>TMC</b> TECHNOLOGY-MANAGEMENT CONSULTANCY SERVICES 405 ASHOKNAGAR, RANCHI - 834002.	
OWNERS	XENTA ELECTRONICS (P) LTD. TUPUDANA INDUSTRIAL AREA, RANCHI.
PROJECT	ALUMINIUM ELECTROLYTIC CAPACITOR UNIT
TITLE	ELEVATION & SECTIONS FOR PROPOSED FACTORY & ADMINISTRATIVE BUILDING
DRAWN	D. M. B. <i>[Signature]</i>
CHECKED	<i>[Signature]</i> Licence No. - 2/82 R. R. D. A Ranchi
DATE	5-12-82
DRG. NO.	TMC/01/02
SALE	8'-1" & 1/2" = 1'
REV.	0

*[Signature]*  
Director




JENSON &  
NICHOLSON  
ELECTRONIC  
FACTORY

⊕ - Mark showing place of  
line assignments

Pin Xenia Electronics Pvt. Ltd.  
Ranchi


*Signature*  
Manager

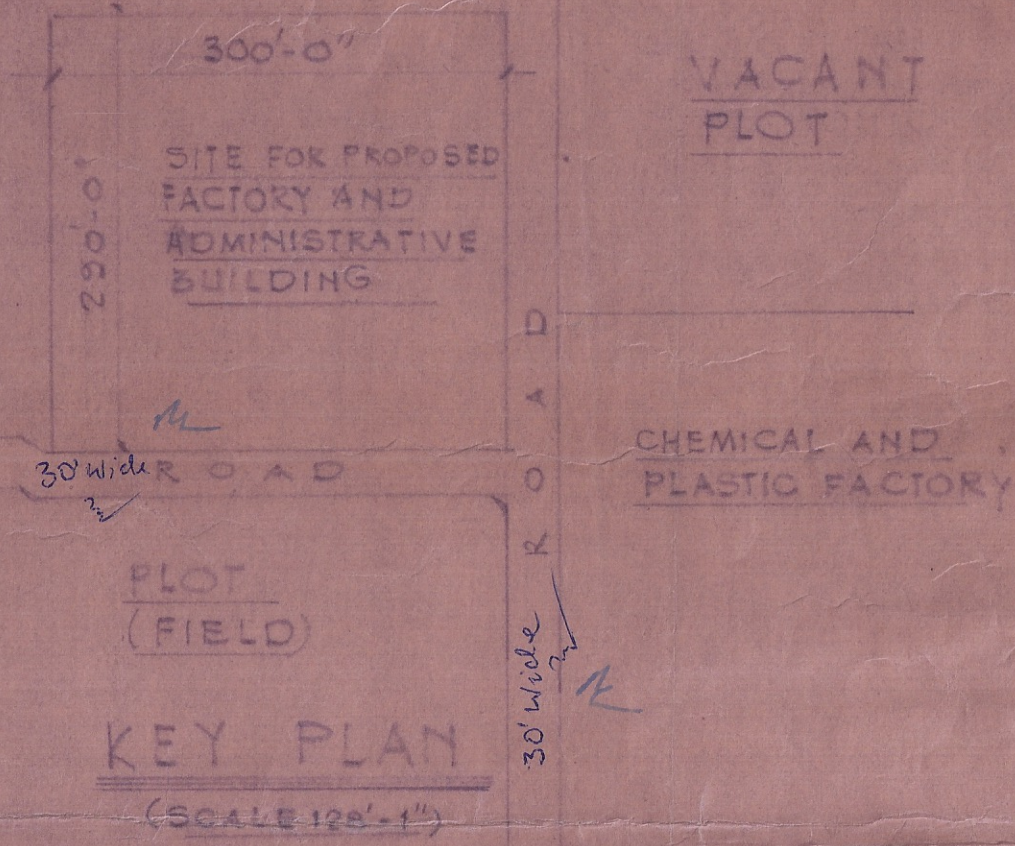

PLAN SHOWING PROPOSED FACTORY  
AND ADMINISTRATIVE BUILDING  
(GROUND FLOOR)  
(SCALE 8"=1")

Original

रॉकी डीपीय विभाग प्रधिकार  
नाम नम्बर 22/152  
विभाग डीपीय विभाग प्रधिकार प्रमाणित  
1987 में जारी 22/152 के अन्तर्गत प्रमाणित  
काम निर्माण के लिये प्रमाणित किया गया  
यह प्रमाणित की जाती है -  
(1) निर्माण कार्य में प्रयुक्त जाने के लिये  
काम 19 दिनांक 19/08/87 को प्रमाणित  
की जा सकती है।  
(2) काम के लिये प्रमाणित किया गया  
कार्यवाही, नक्शा, 1:800 स्केल पर  
के प्रमाणित करने के लिये प्रमाणित  
की जा सकती है, कि वे प्रमाणित कार्य  
की जा सकती है।  
19/08/87  
प्रमाणित किया गया

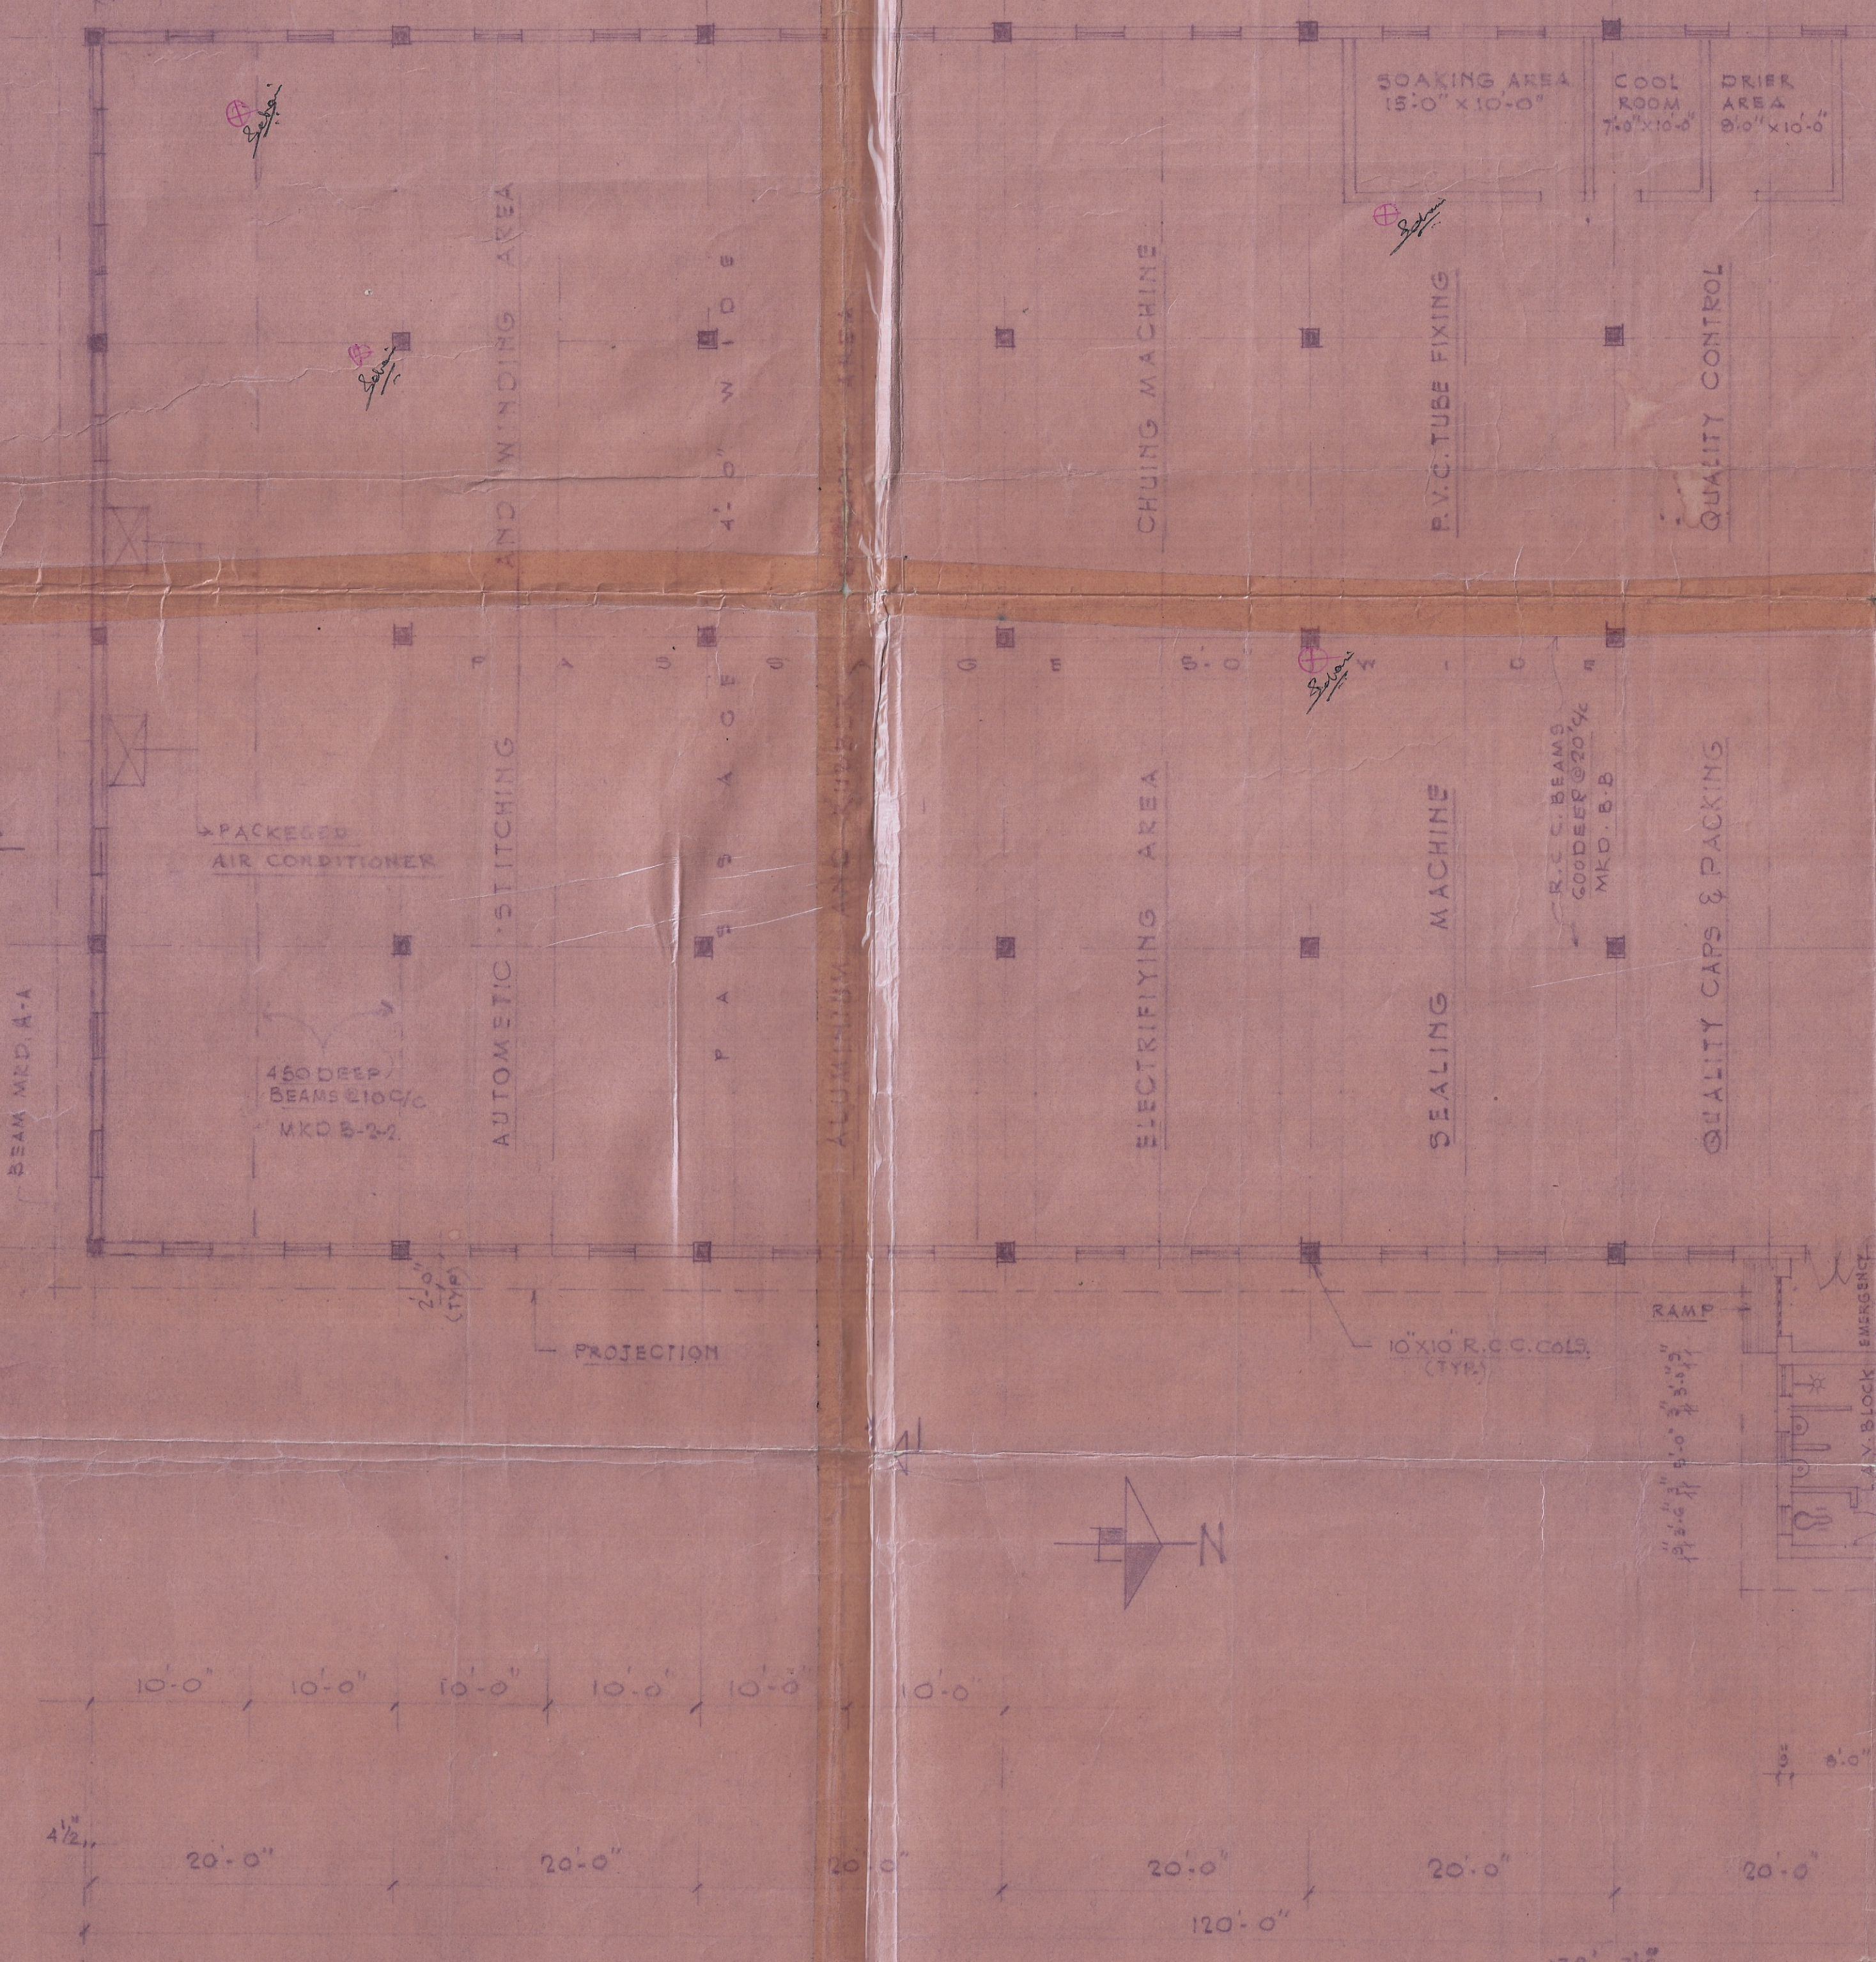

INSPECTION  
AREA  
19'3" X 27'0"

BOND  
ROOM

NOTES: -  
1. ALL DIMENSIONS ARE IN FT. AND INCHES.  
2. ALL COLUMNS ARE R.C.C. COLUMNS.  
3. ALL R.C.C. WORK SHALL BE DONE AS PER I.S. 459.  
4. ALL CLADDINGS ARE OF FIRST CLASS BRICK WORK.  
5. FOR ELEVATION & SECTION REF. DRG. NO. TMC/01/02  
6. FOR OTHER NOTES REF. DRG. NO. TMC/01/02

*Signature*  
T. Sankar Das  
19/08/87

DATE NO. REVISIONS	
TMC TECHNOLOGY, MANAGEMENT CONSULTANCY SERVICES 405 ASHOK NAGAR, RANCHI - 834002.	
OWNERS	XENIA ELECTRONICS (P) LTD. TUPADANA INDUSTRIAL AREA, RANCHI
PROJECT	ALUMINIUM ELECTROLYTIC CAPACITOR UNIT
TITLE	PLAN FOR PROPOSED FACTORY AND ADMINISTRATIVE BUILDING
DRAWN	D. D. D. <i>Signature</i> Licence No. - 2/82
CHECKED	R. M. D. A. Ranchi
DATE	DRG. NO. TMC/01/01



POND

JENSON & NICHOLSON ELECTRONIC FACTORY


⊕ - Mark showing fire extinguishers.

For Xenia Electronics Pvt. Ltd.

*Selvan*  
Manager

डिजाइन की जा चुकी है।  
 22/11/23  
 निम्नलिखित विवरणों के अनुसार प्रस्तावित  
 2000 की कारा 30 के अनुरोध पर  
 बनाने के लिये कि निर्माण कार्य  
 करवाये जाये।  
 (1) निर्माण कार्य 2 हजार रुपये के खर्च के  
 अन्तर्गत करवाये जाये।  
 (2) निर्माण कार्य की समाप्ति पर प्रस्तावित  
 2000 की कारा का वापस।  
 (3) निर्माण कार्य के लिये 1000 रुपये के  
 खर्च का अनुमान है।  
 (4) निर्माण कार्य के लिये 1000 रुपये के  
 खर्च का अनुमान है।  
 (5) निर्माण कार्य के लिये 1000 रुपये के  
 खर्च का अनुमान है।

*M. S. Srinivasan*  
 22/11/23

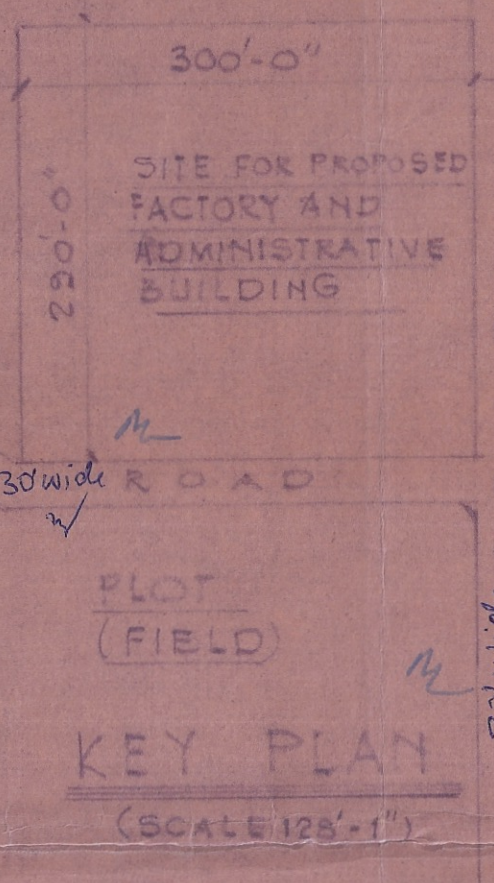

PLAN SHOWING PROPOSED FACTORY AND ADMINISTRATIVE BUILDING (GROUND FLOOR) (SCALE 3/4\"/>

SITE PLAN (SCALE 3/4\"/>



Resard and Dev. Laboratory

*M. S. Srinivasan*  
 Director

DATE NO.	REVISIONS

**TMC TECHNOLOGY, MANAGEMENT CONSULTANCY SERVICES**  
 405 ASHOK NAGAR, RANCHI - 834002.

OWNERS	XENIA ELECTRONICS (P) LTD. TUMDAMA INDUSTRIAL AREA, RANCHI
PROJECT	ALUMINIUM ELECTROLYTIC CAPACITOR UNIT
TITLE	PLAN FOR PROPOSED FACTORY AND ADMINISTRATIVE BUILDING
DRAWN	<i>M. S. Srinivasan</i>
CHECKED	<i>R. R. D. A.</i>
DATE	DRG. NO. TMC/01/01

Licence No. - 2/82  
 R. R. D. A. Ranchi

NOTES:  
 ALL DIMENSIONS ARE IN FT. AND INCHES.  
 ALL R.C.C. WORK SHALL BE DONE AS PER IS: 456.  
 ALL CLADDINGS ARE OF FIRST CLASS BRICK WORK.  
 FOR ELEVATION & SECTION REF. DRG. NO. TMC/01/02  
 FOR OTHER NOTES, REF. DRG. NO. TMC/01/02