
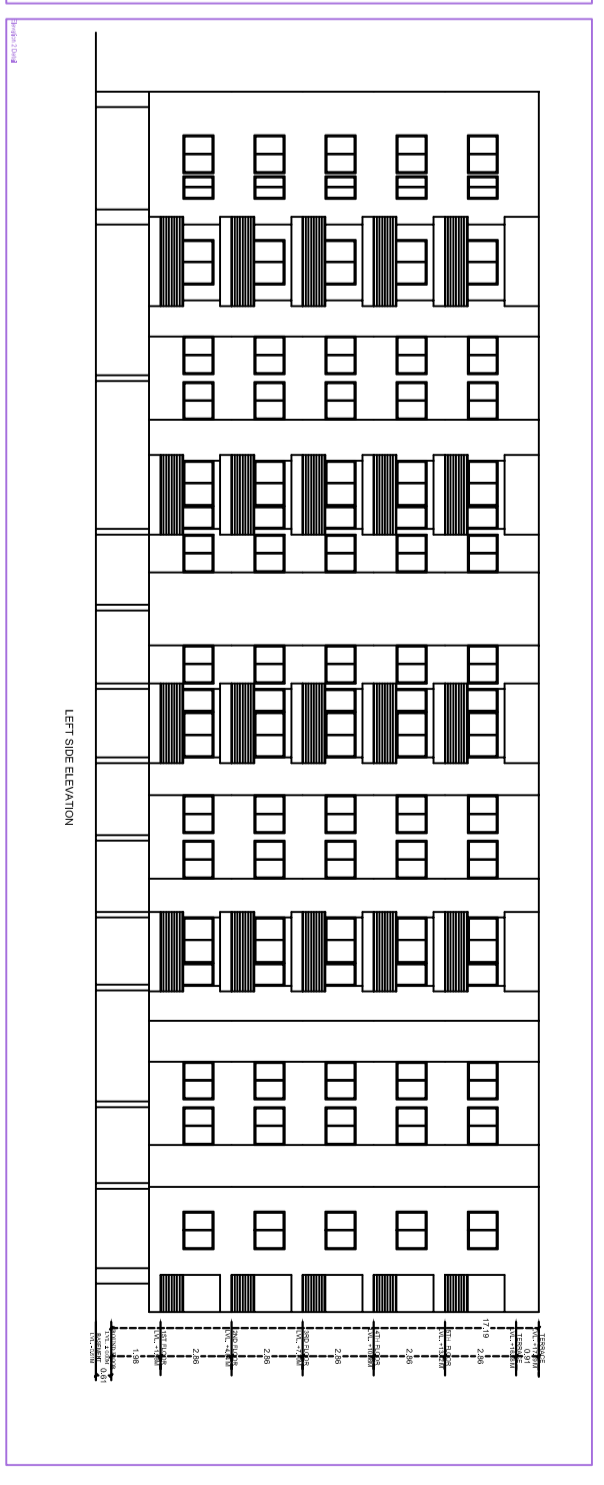
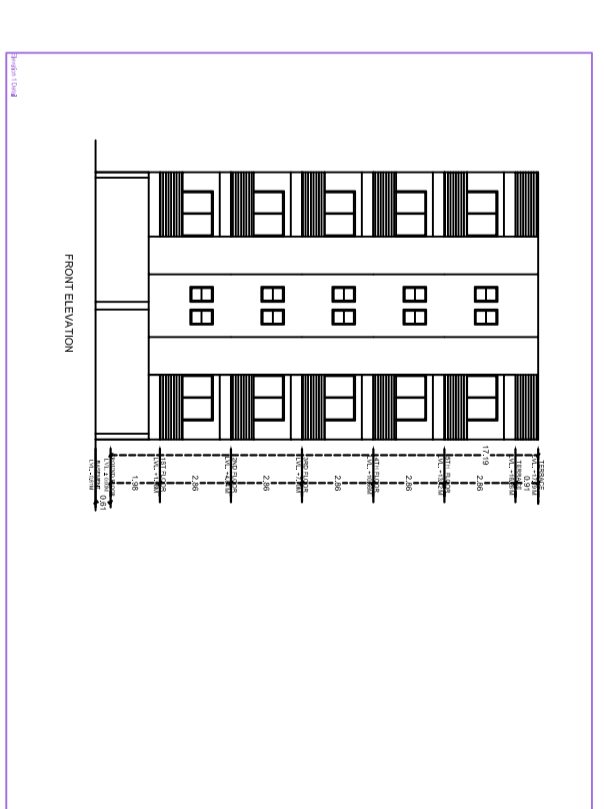
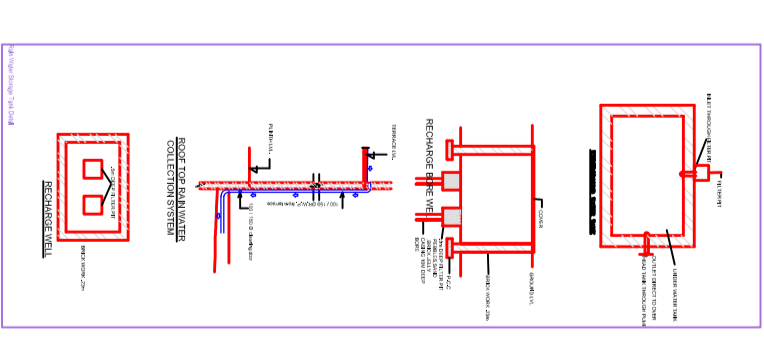
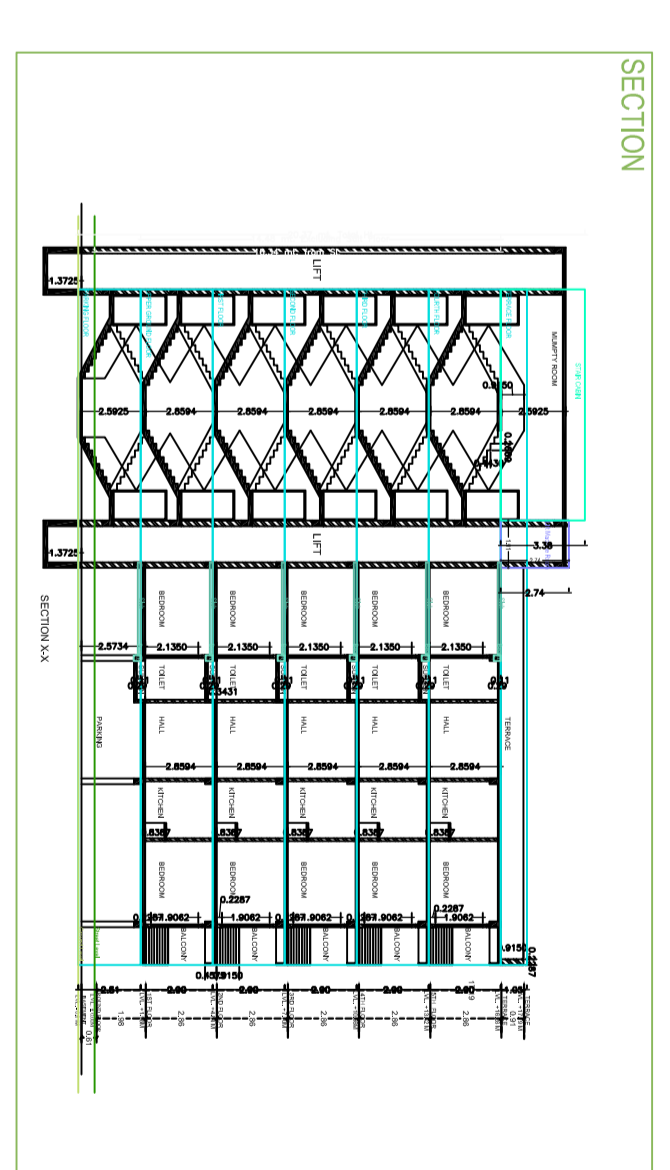
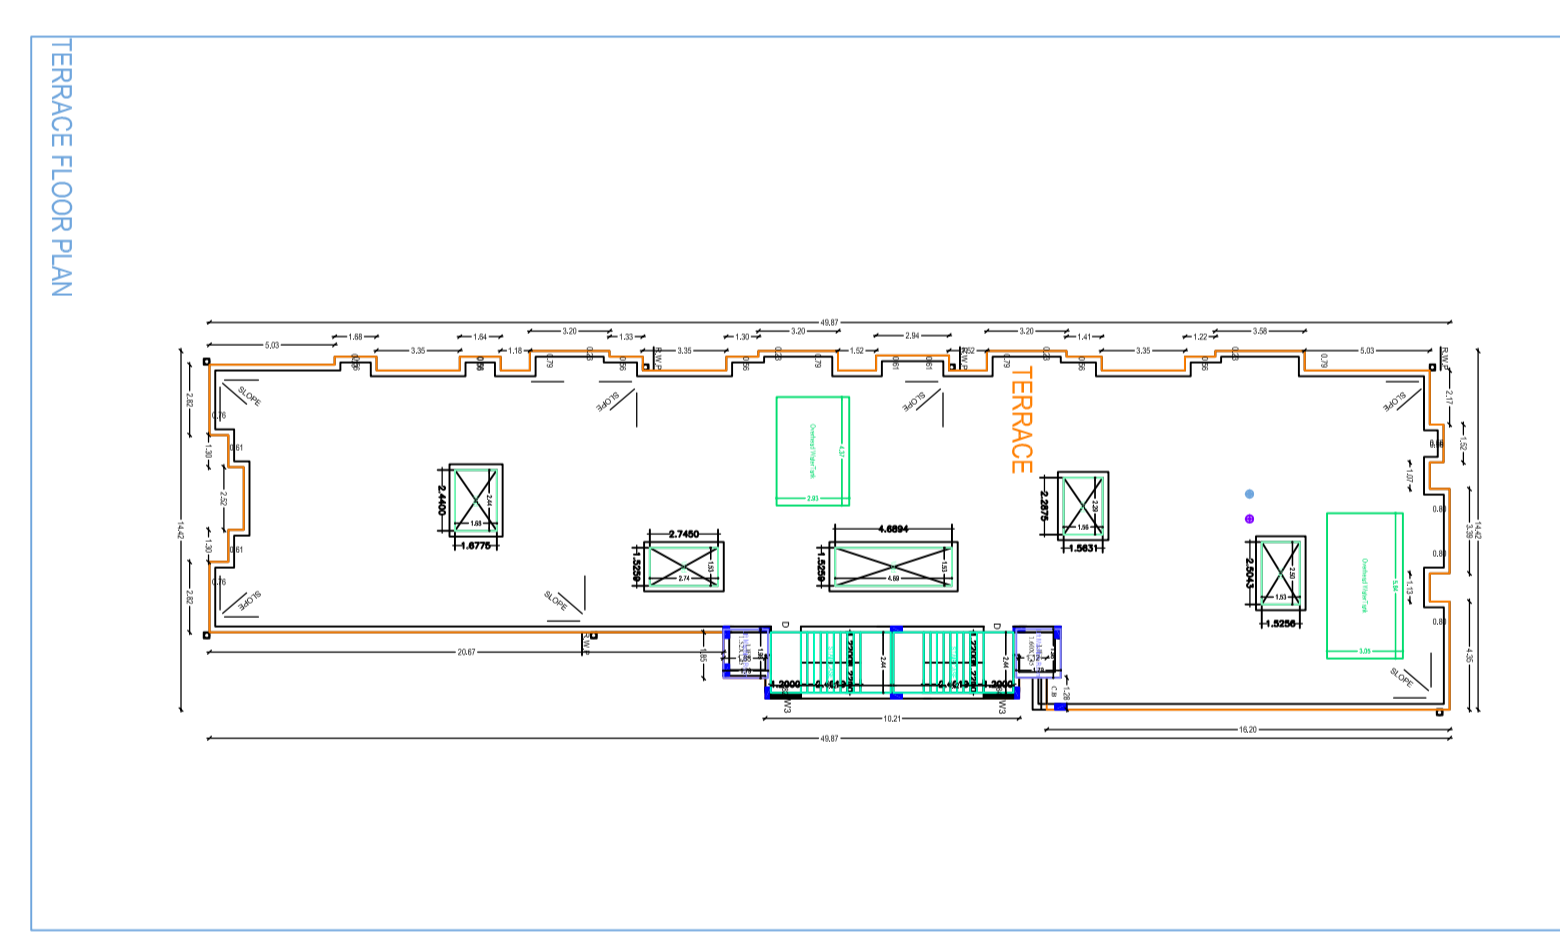
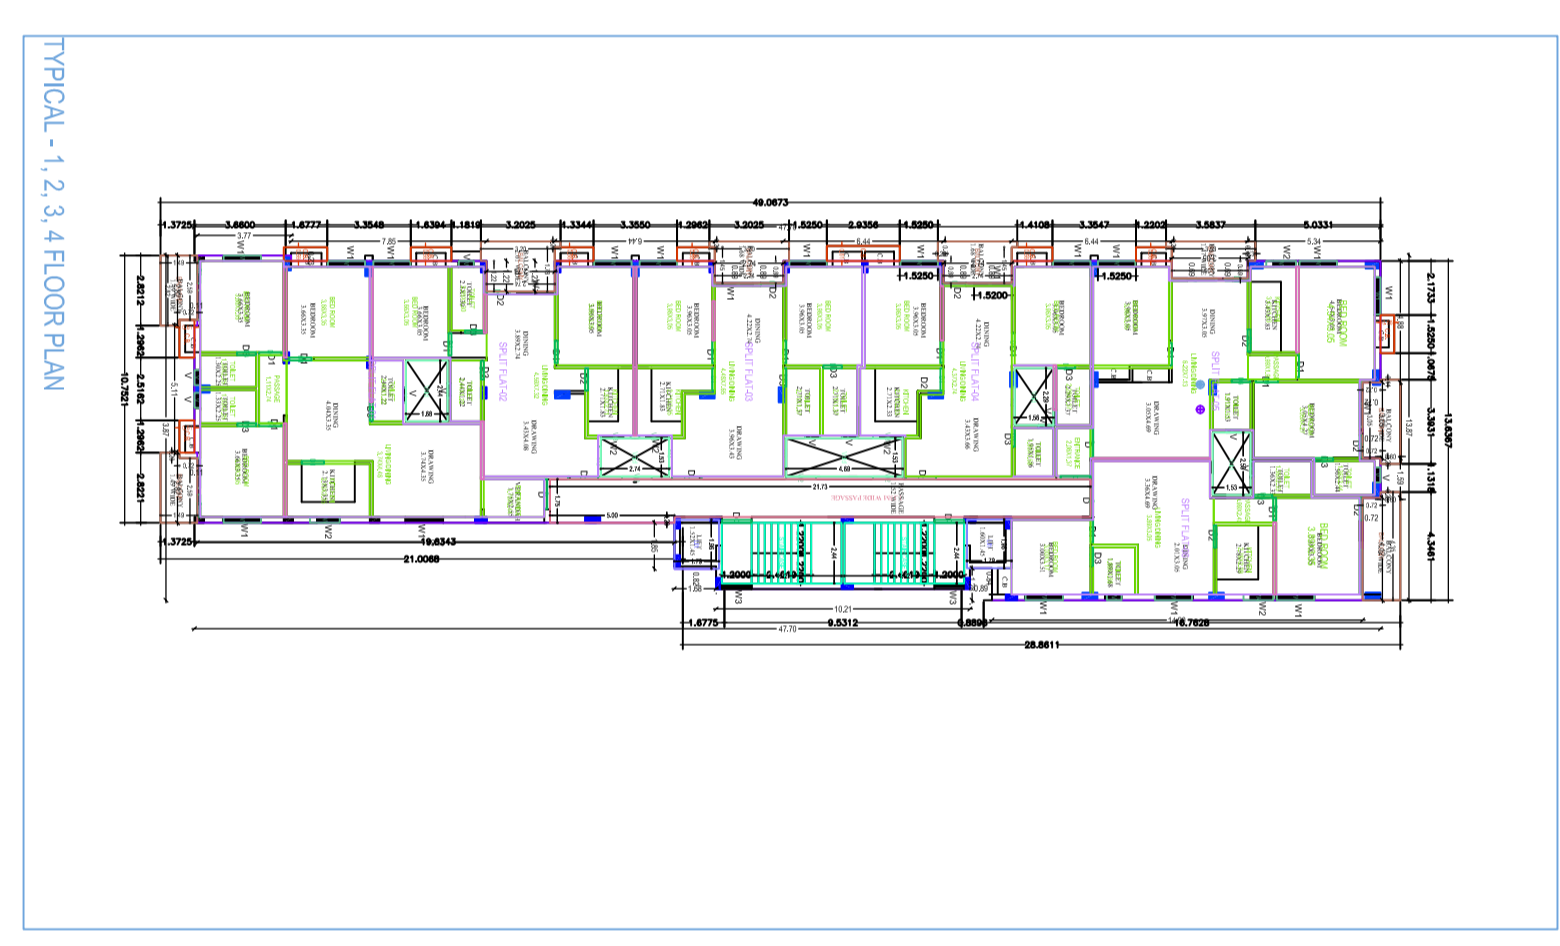
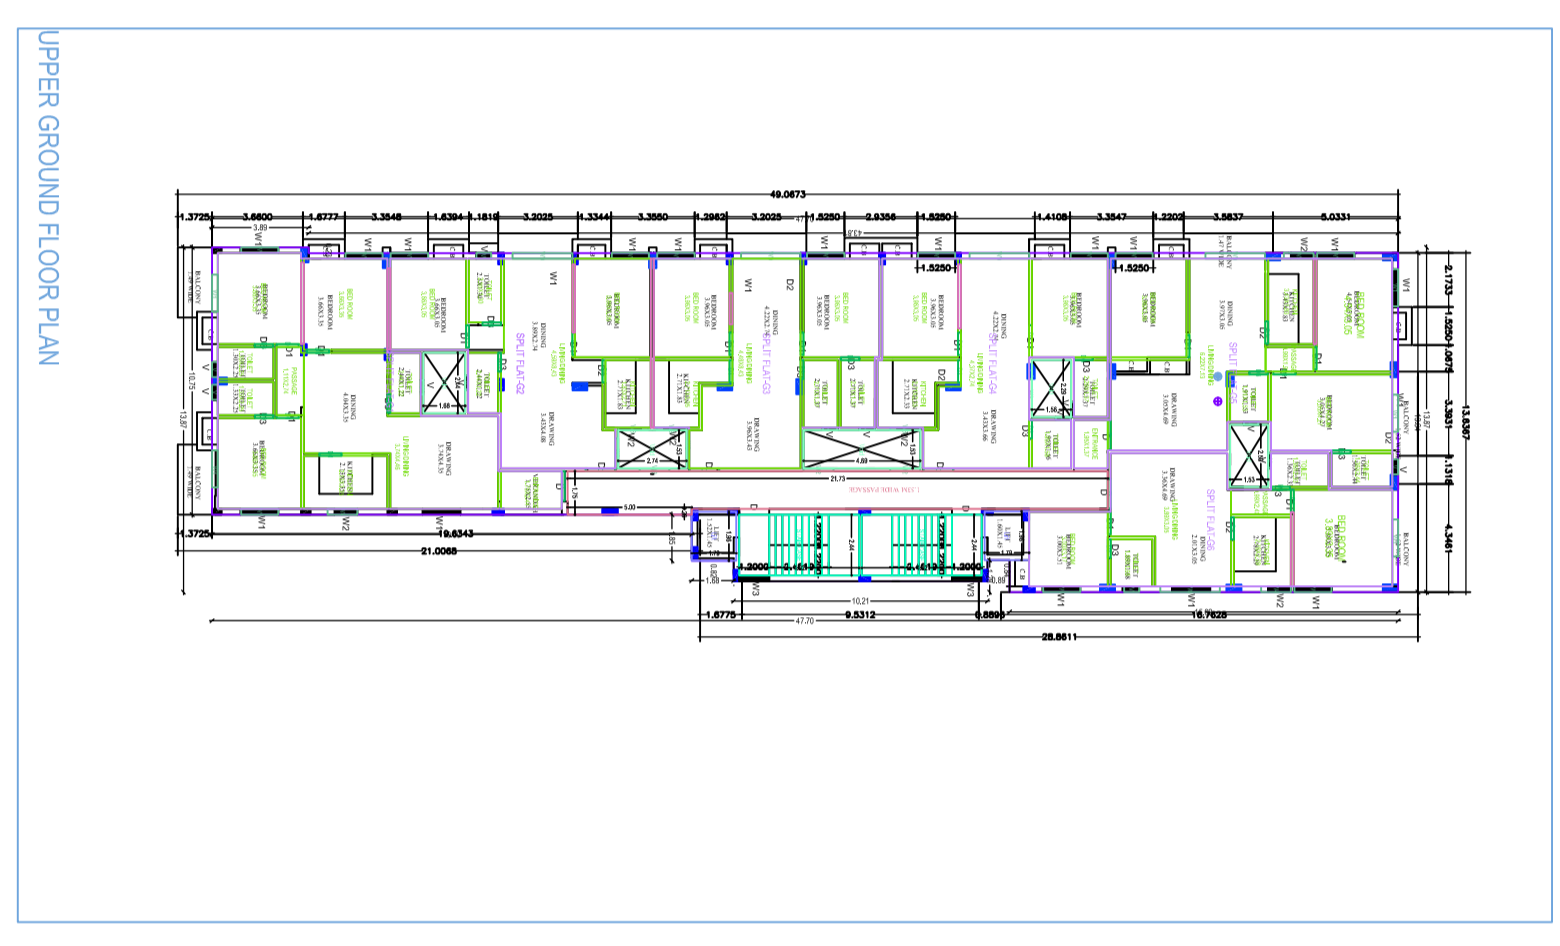
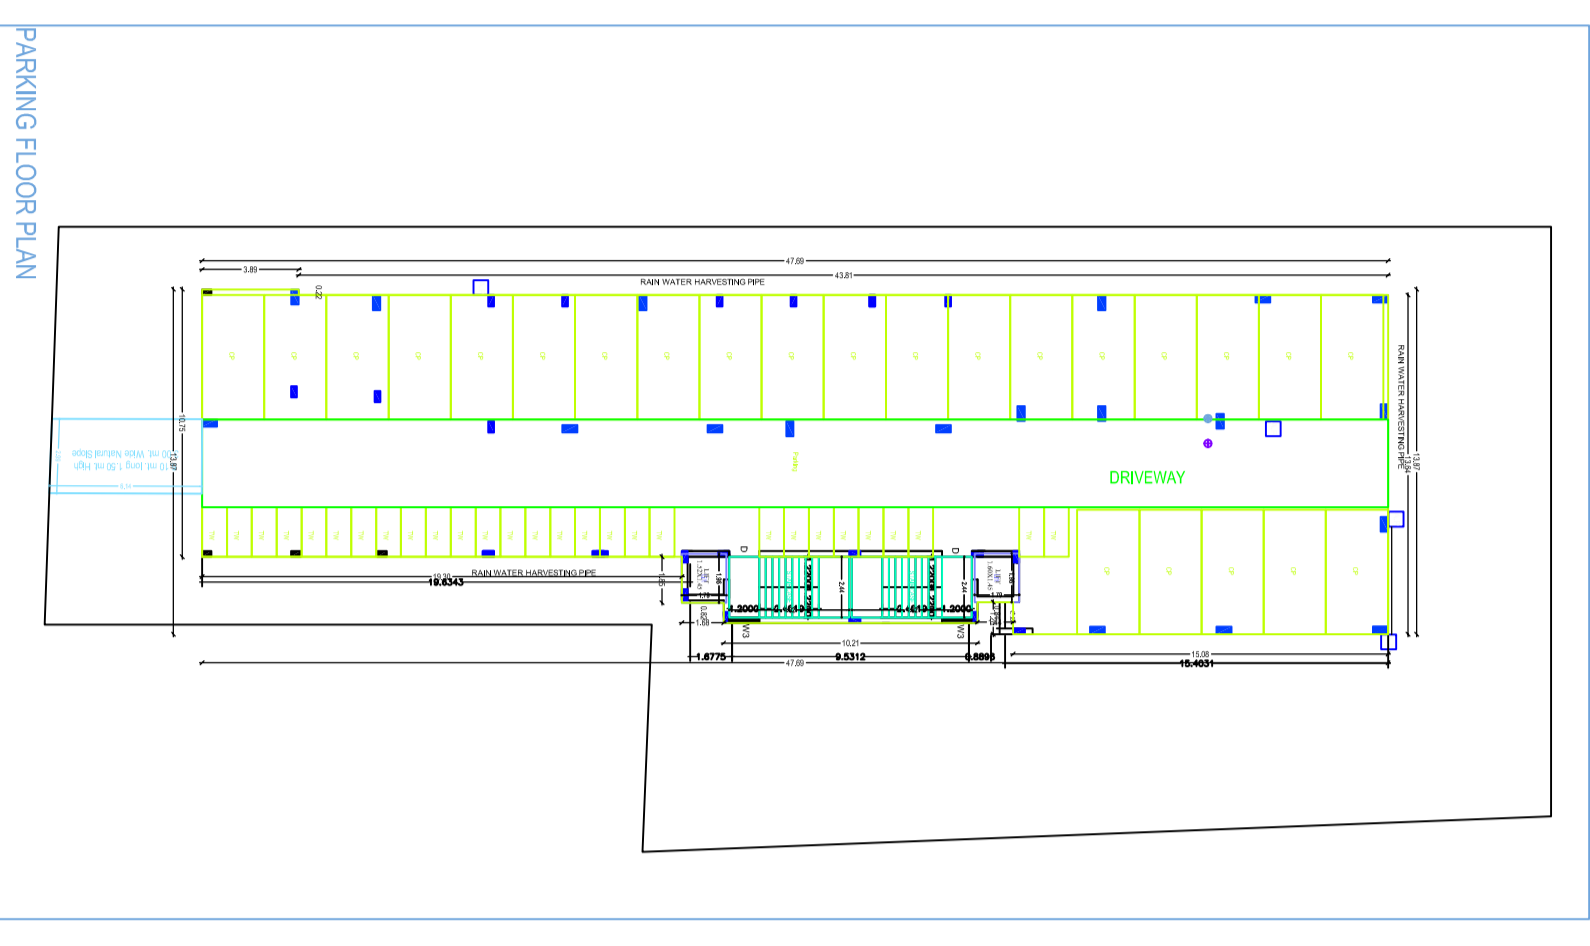


Project Title :SHD DINDLI

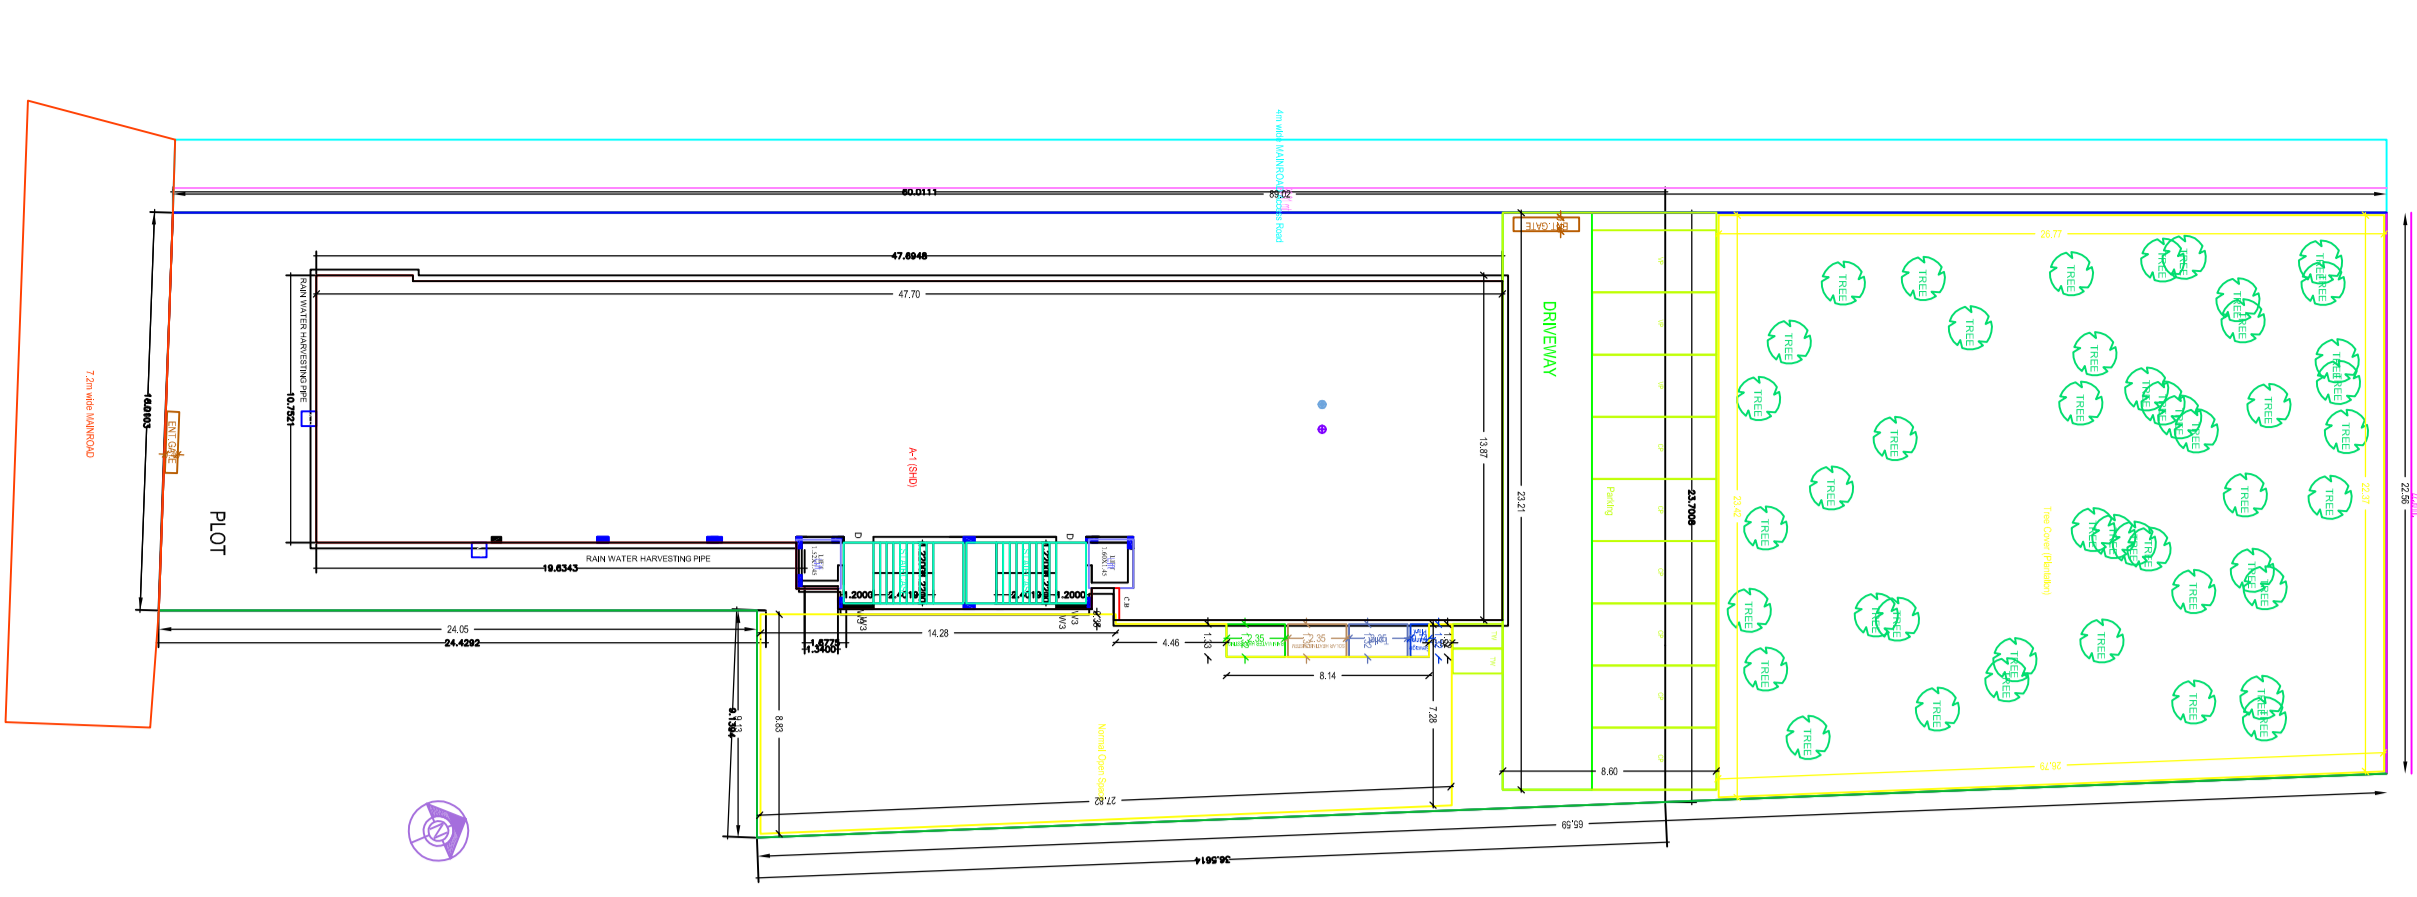

Sl. No.	Description	Quantity	Unit	Rate	Total
1
2
Sl. No.	Description	Quantity	Unit	Rate	Total
1
2
