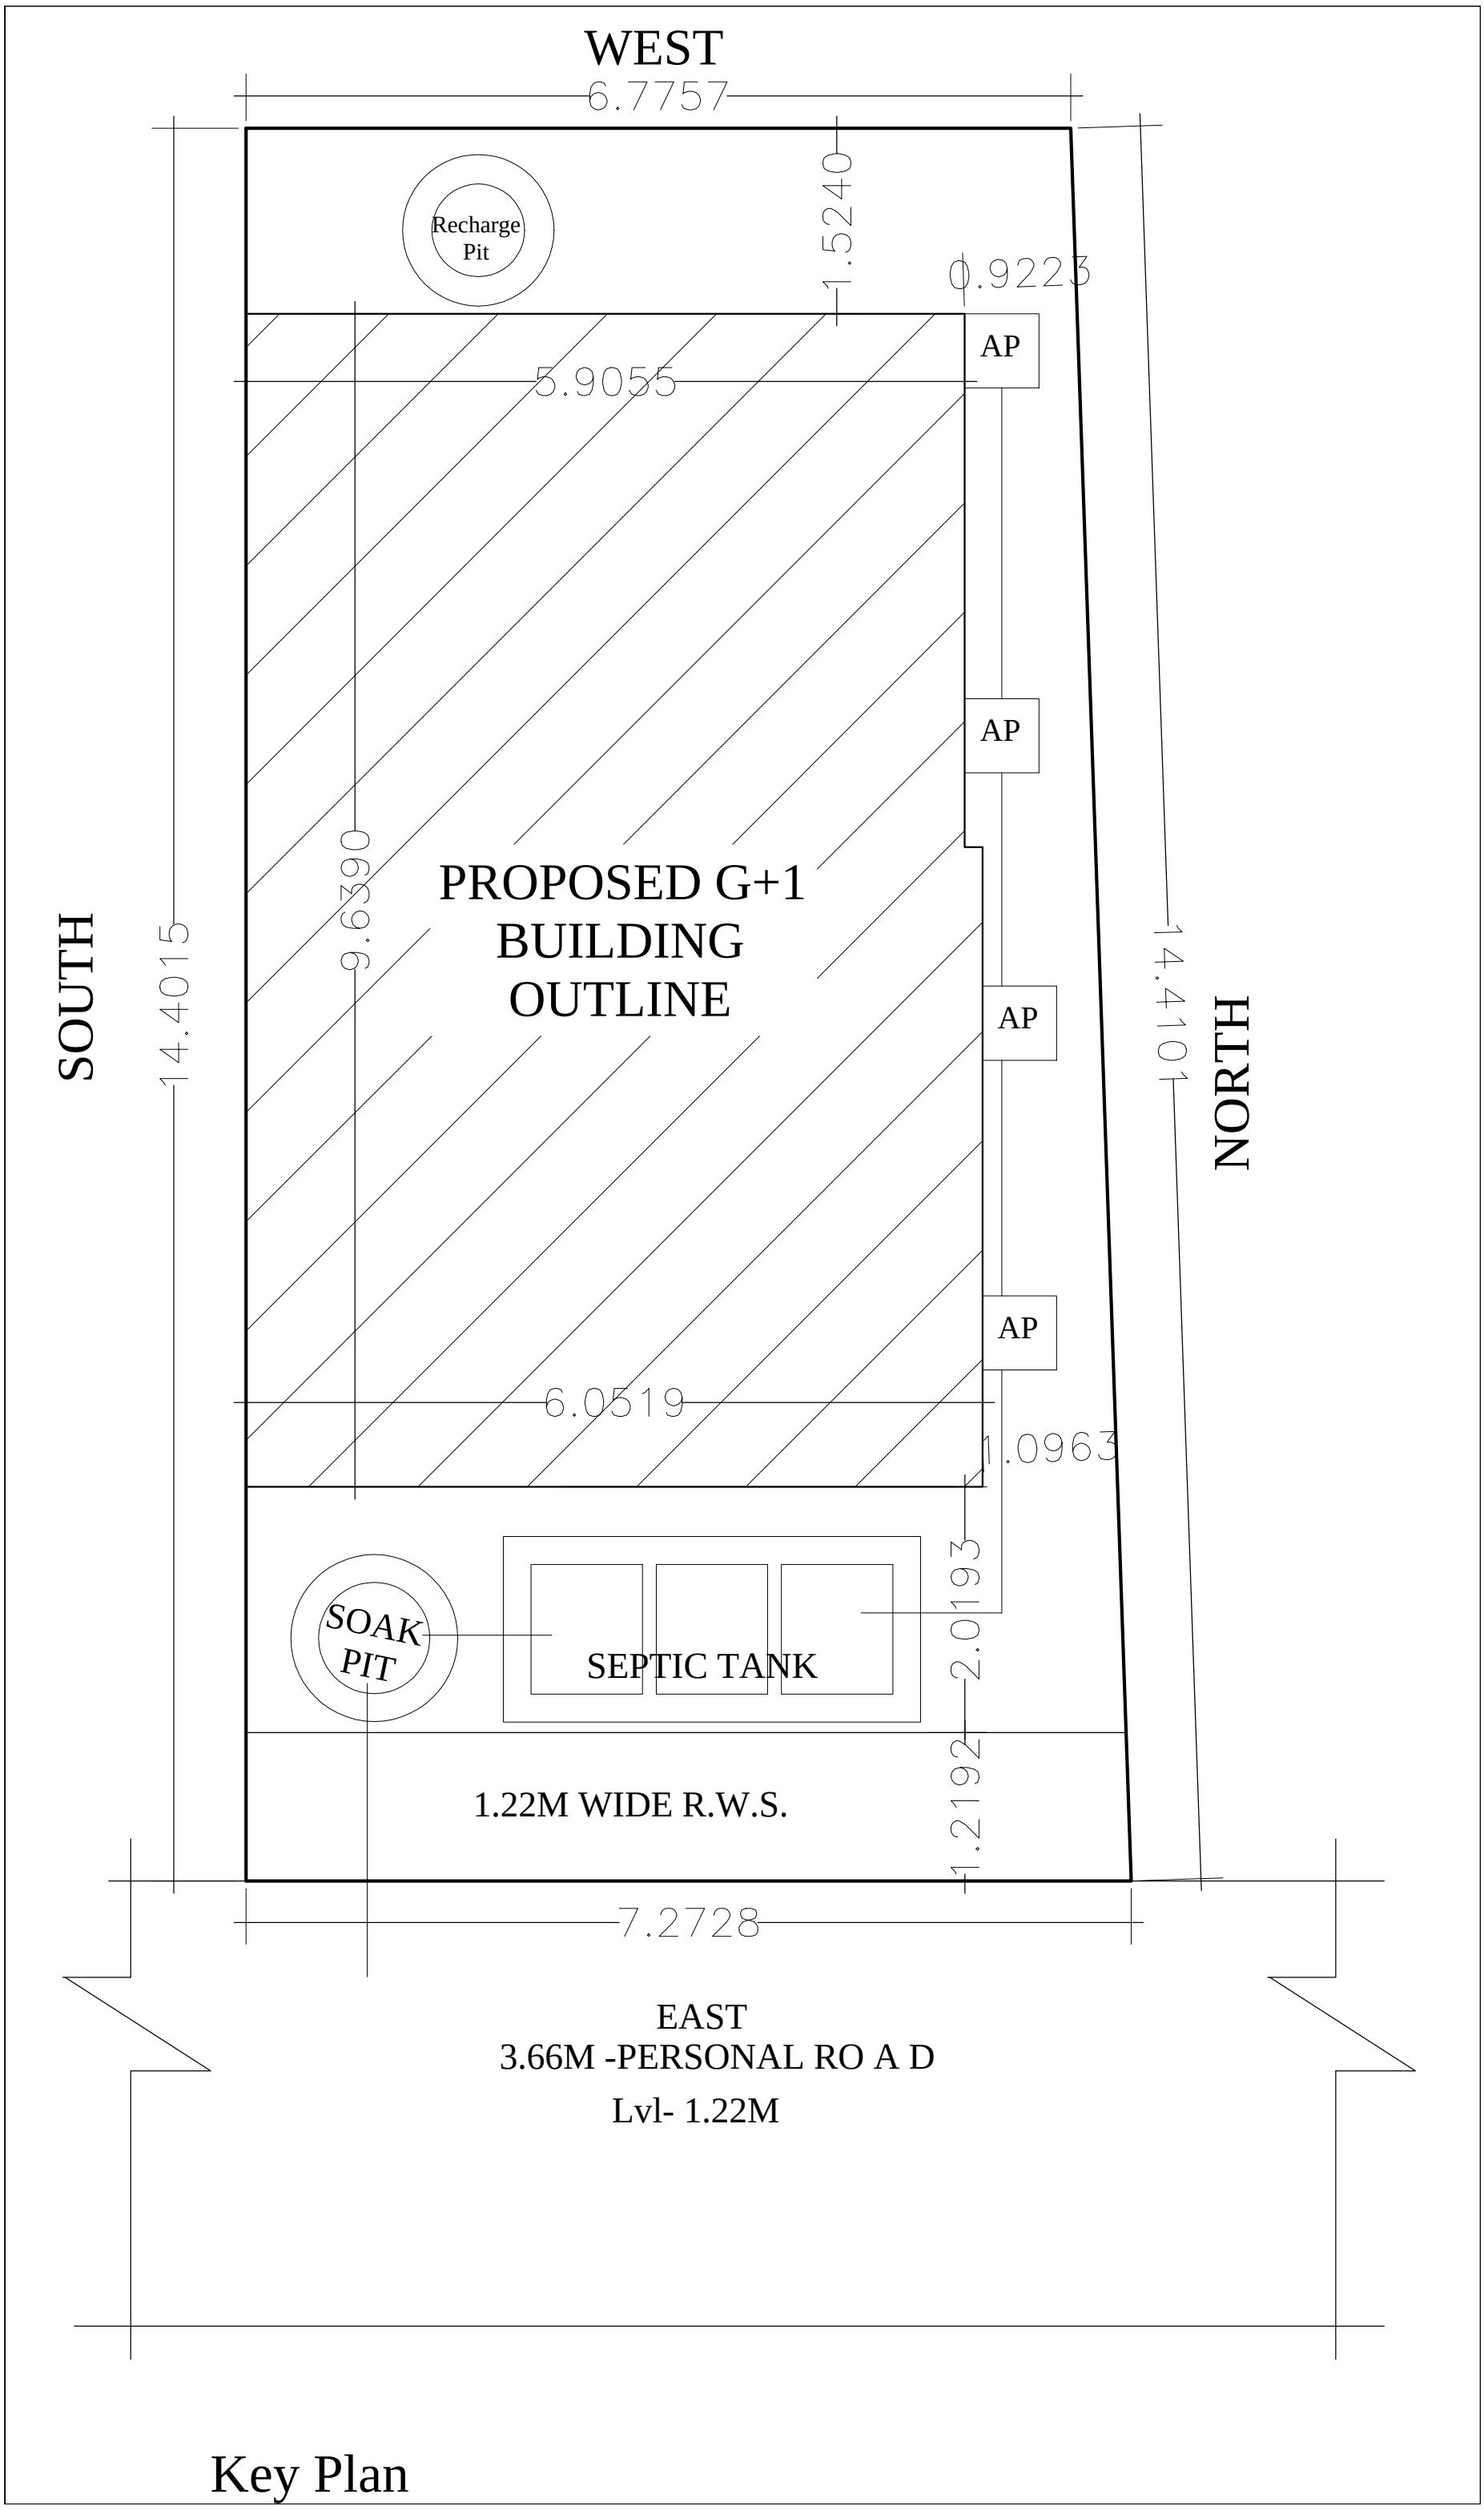
WEST
6.7757
Recharge Pit
1.5240
0.9223
AP
5.9055
AP
PROPOSED G+1 BUILDING OUTLINE
9.6390
SOUTH
14.4015
14.4101
NORTH
AP
AP
6.0519
1.0963
2.0193
SOAK PIT
SEPTIC TANK
1.2192
1.22M WIDE R.W.S.
7.2728
EAST
3.66M -PERSONAL RO A D
Lvl- 1.22M

Key Plan