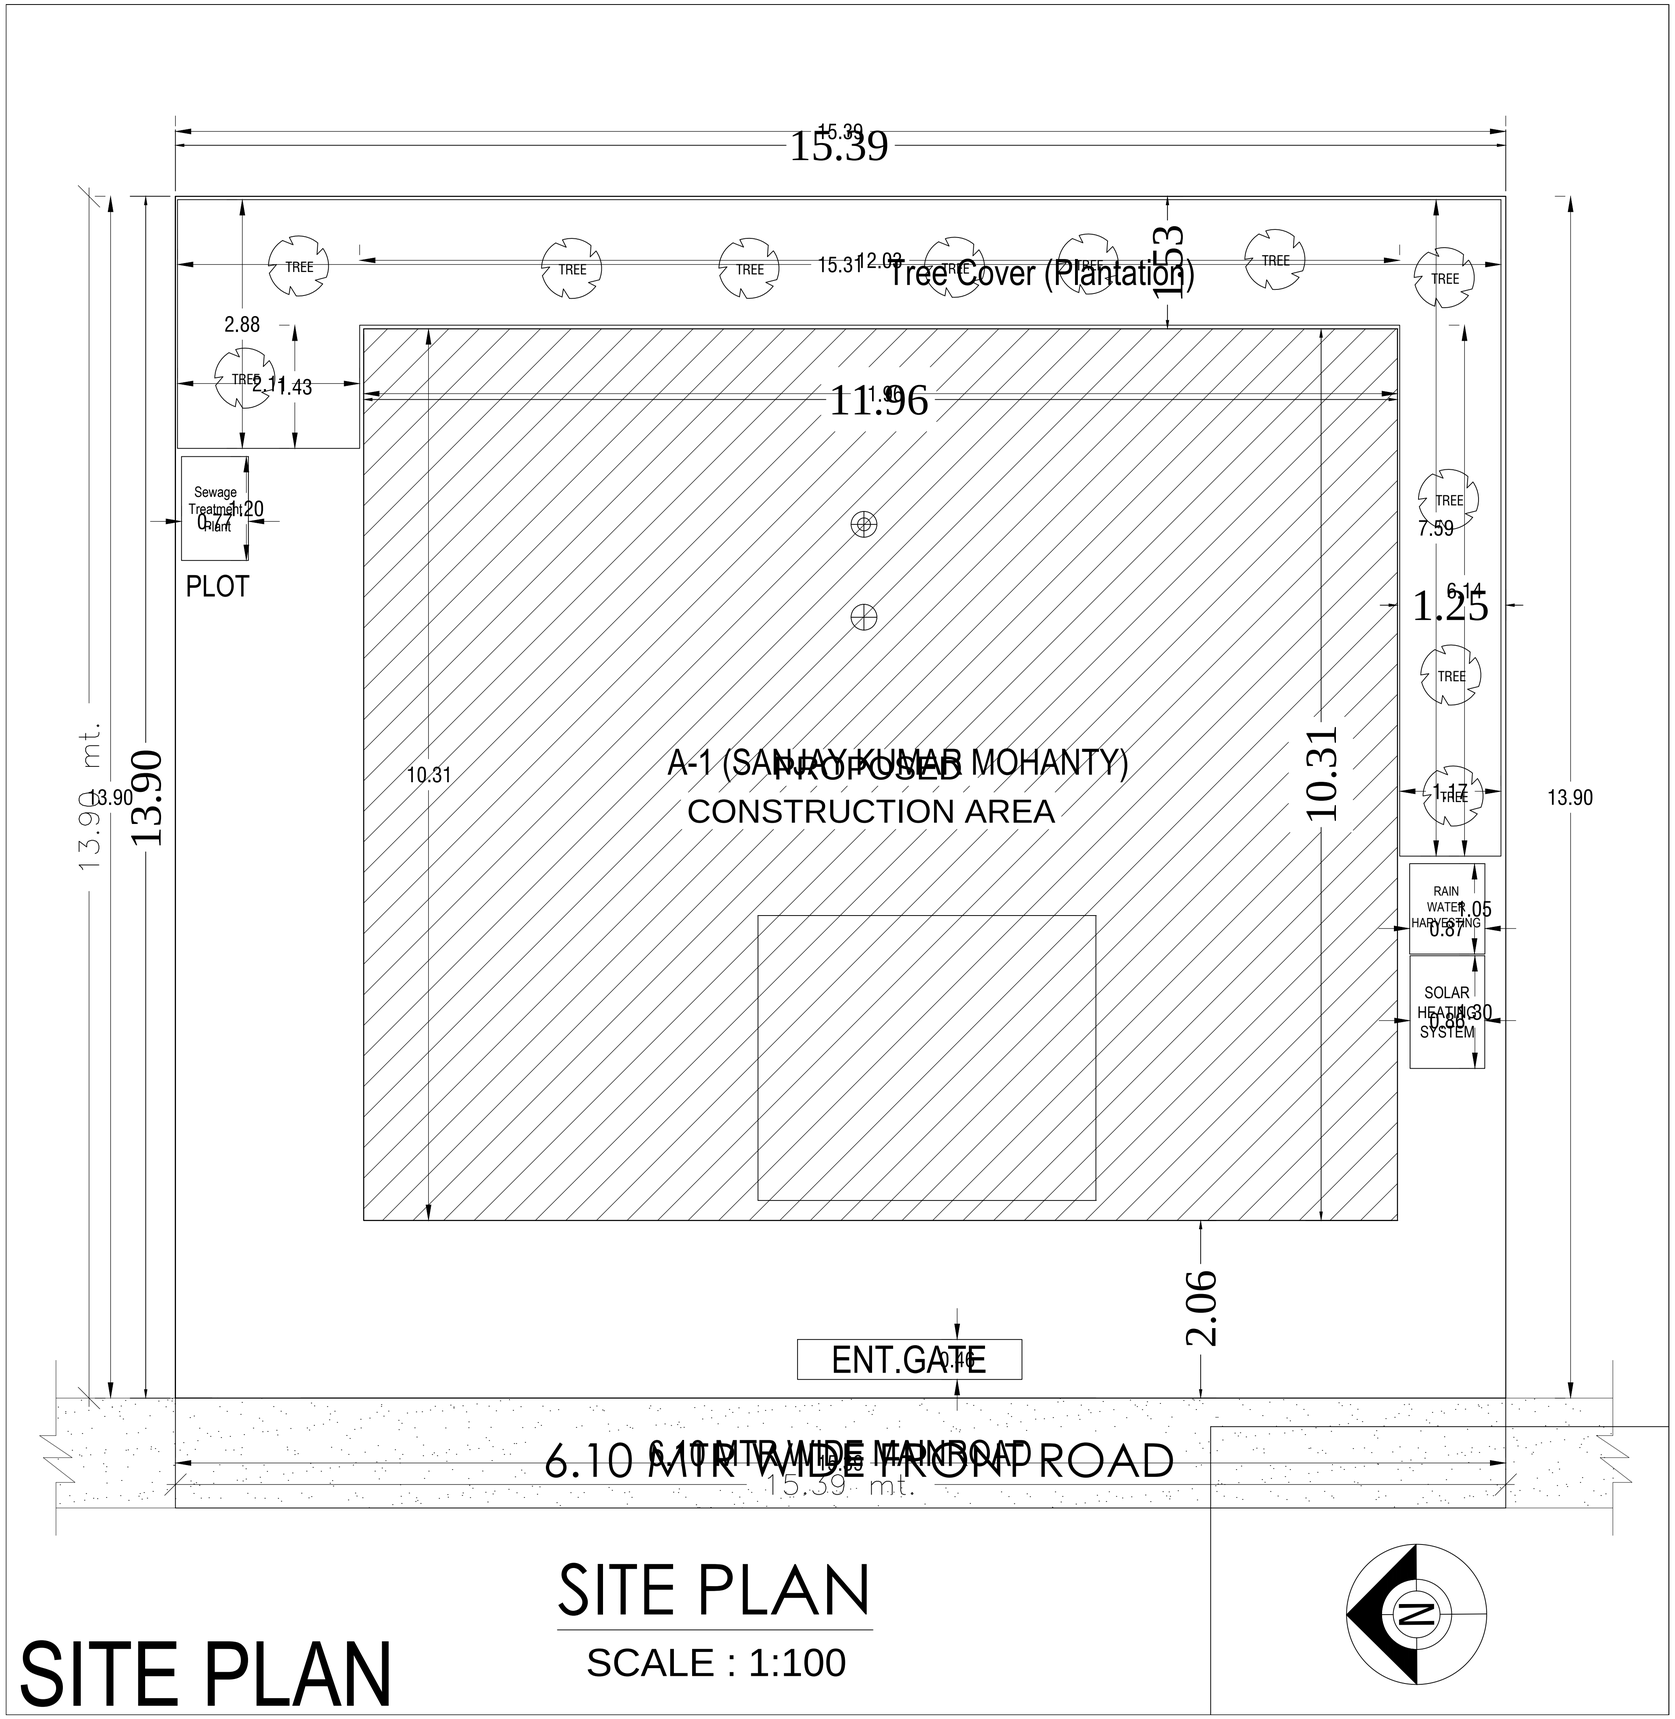

SITE PLAN

SCALE : 1:100

SITE PLAN