

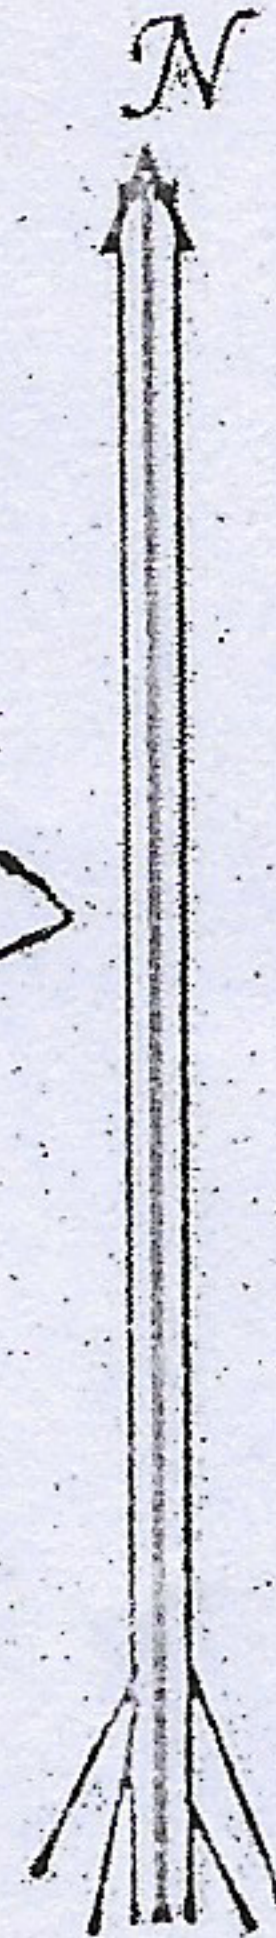
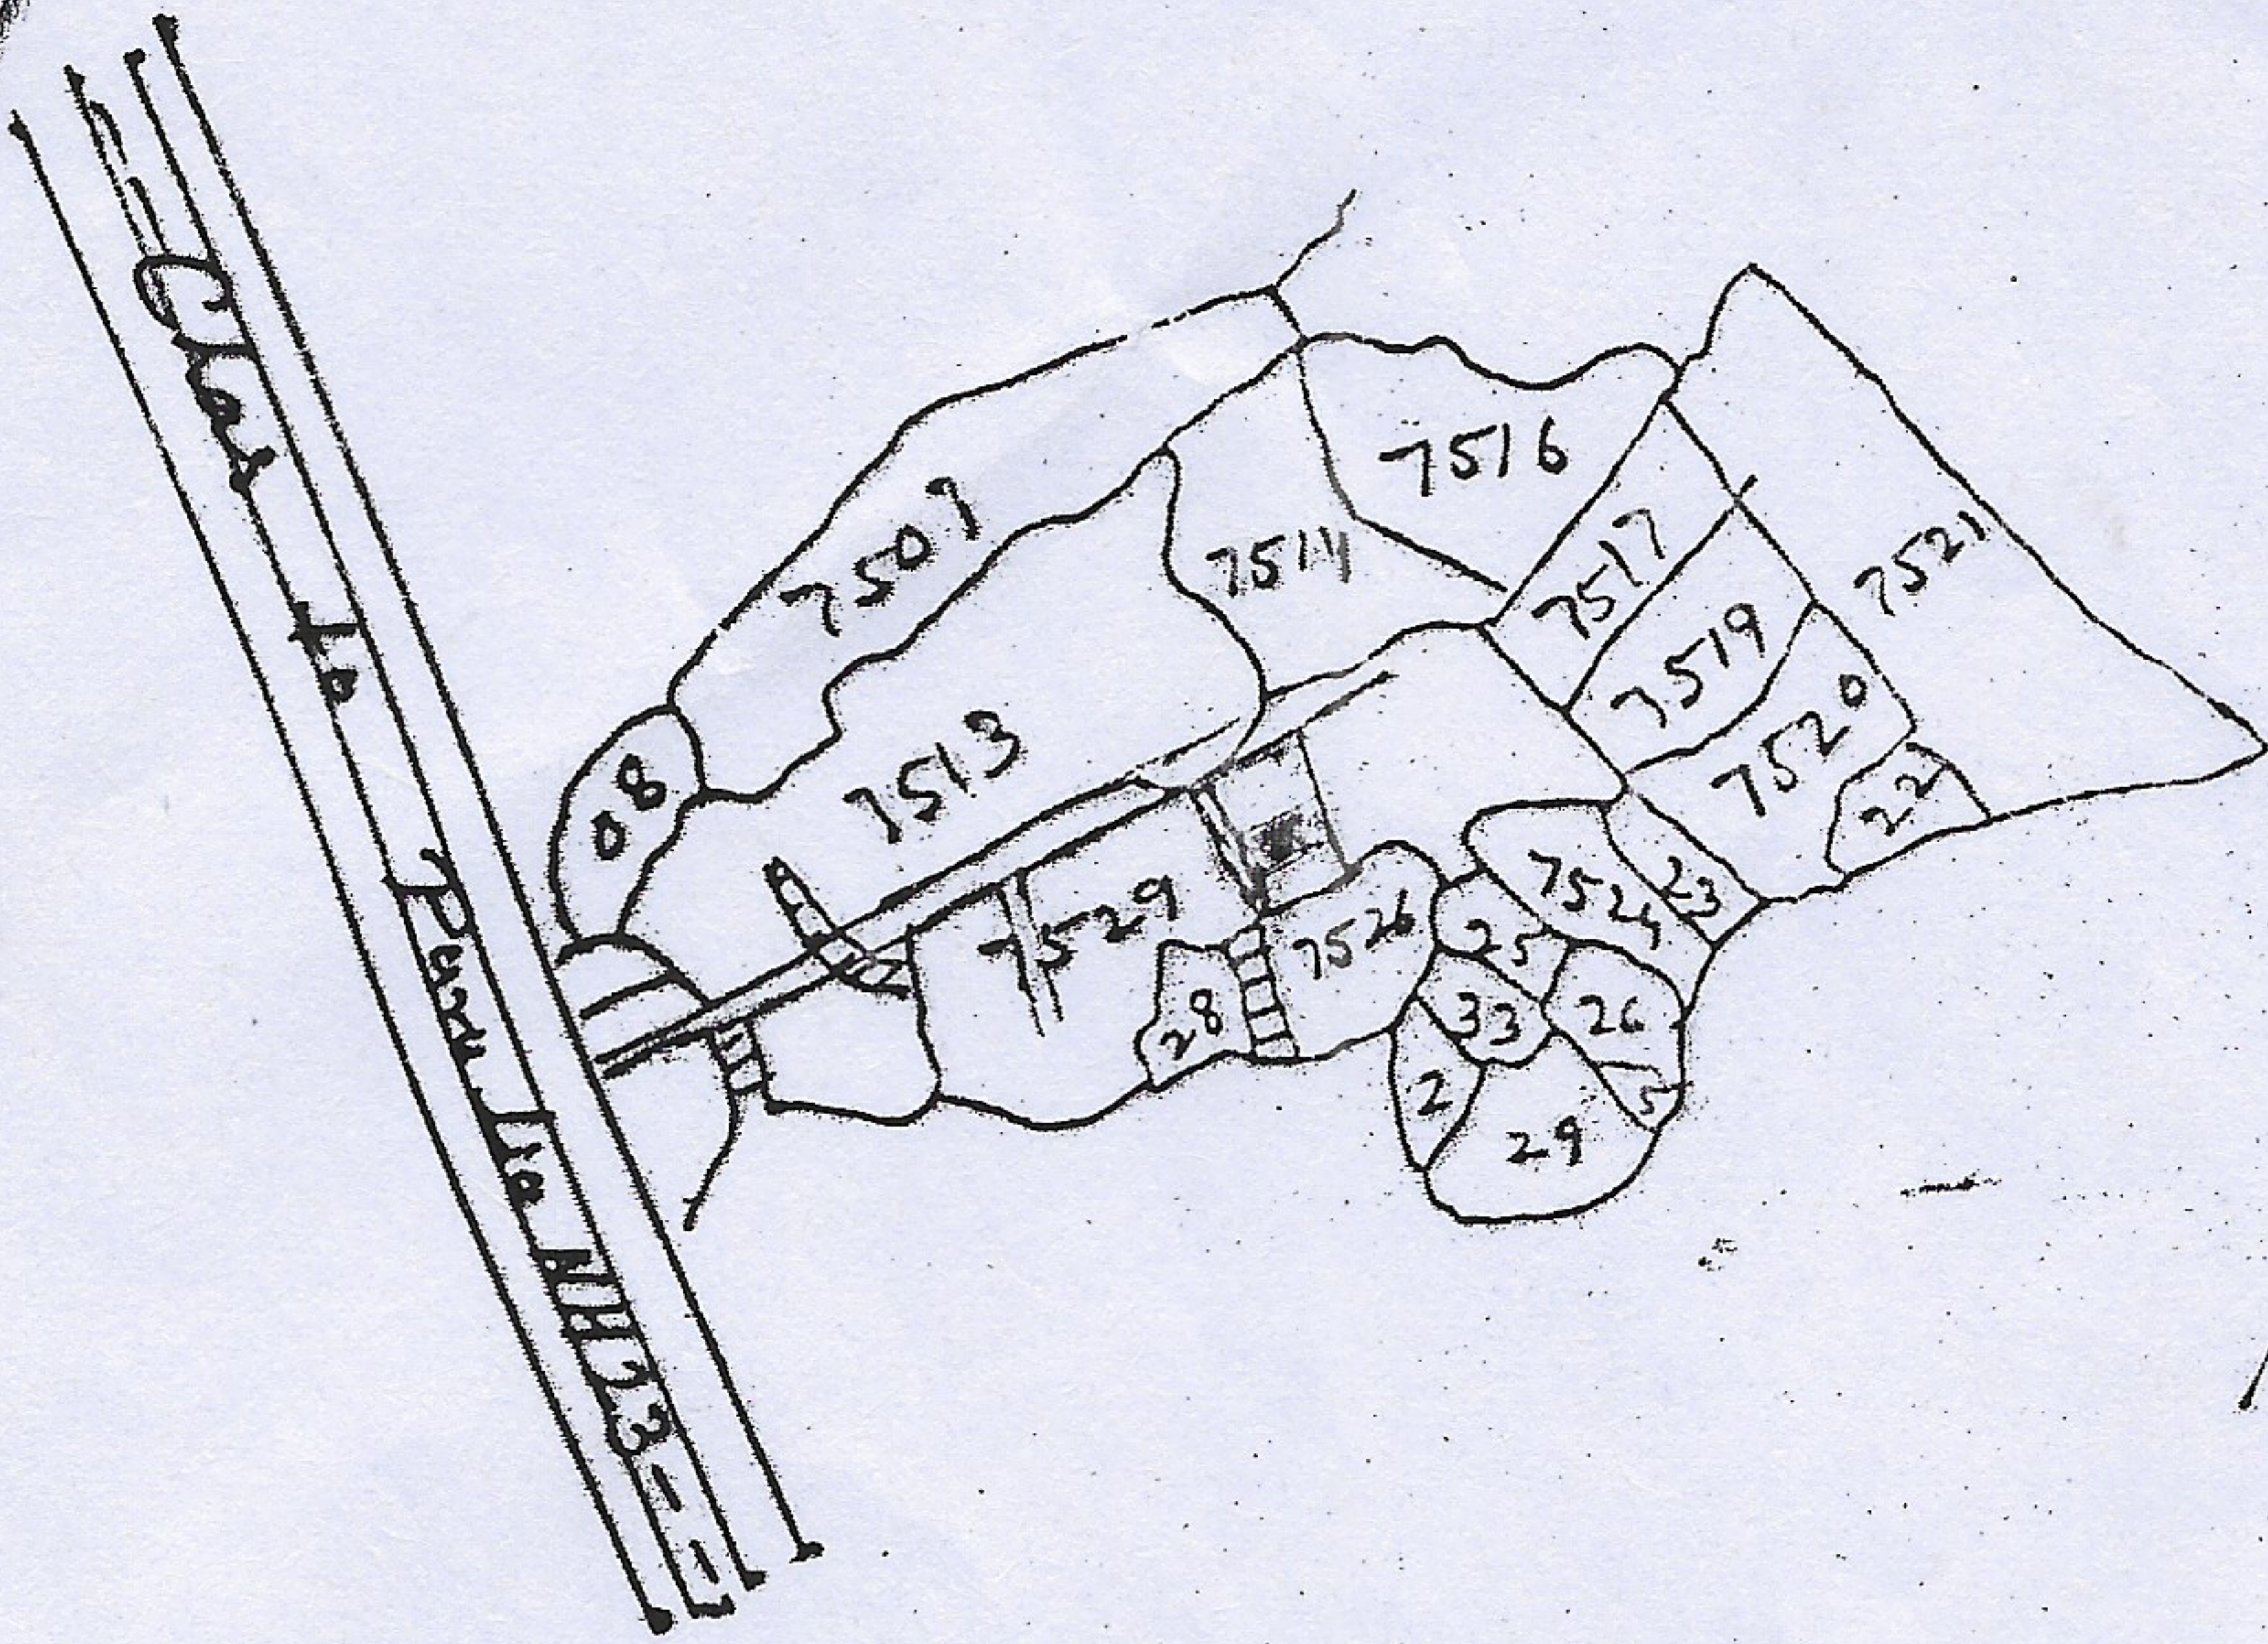


A Part plan of Mouza - Chas, Thana
Chas Thana No 30 Dist. Bokaro,
(Jharkhand)

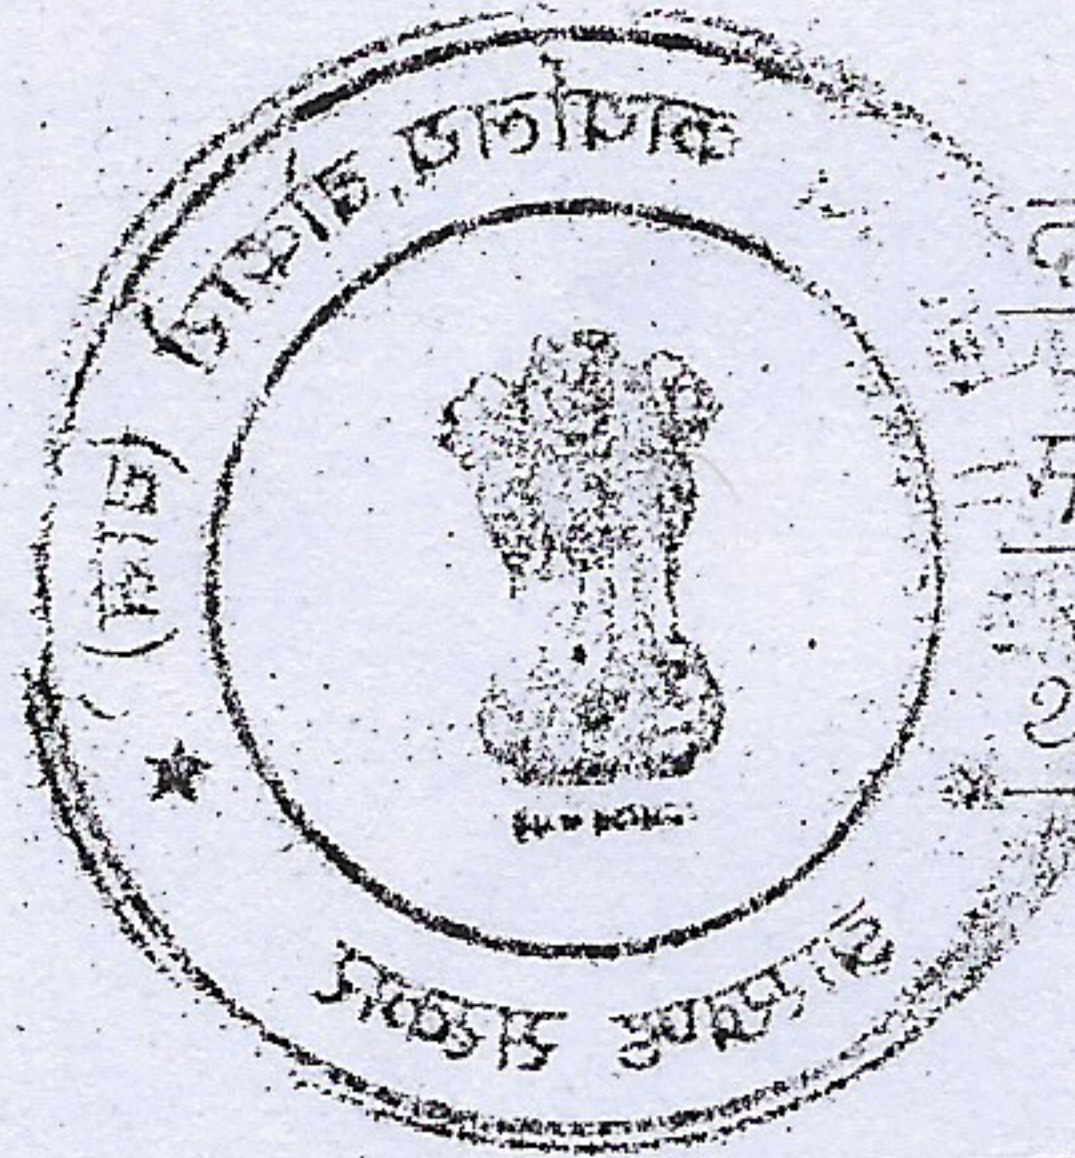

Scale- 1"=330'

Schedule of Land mark		A'	
Khata No.	Plote No.	Out of Area	
		A	D.
682	7529	-	3.23Dec
Total area		-3.23Dec.	
		-	

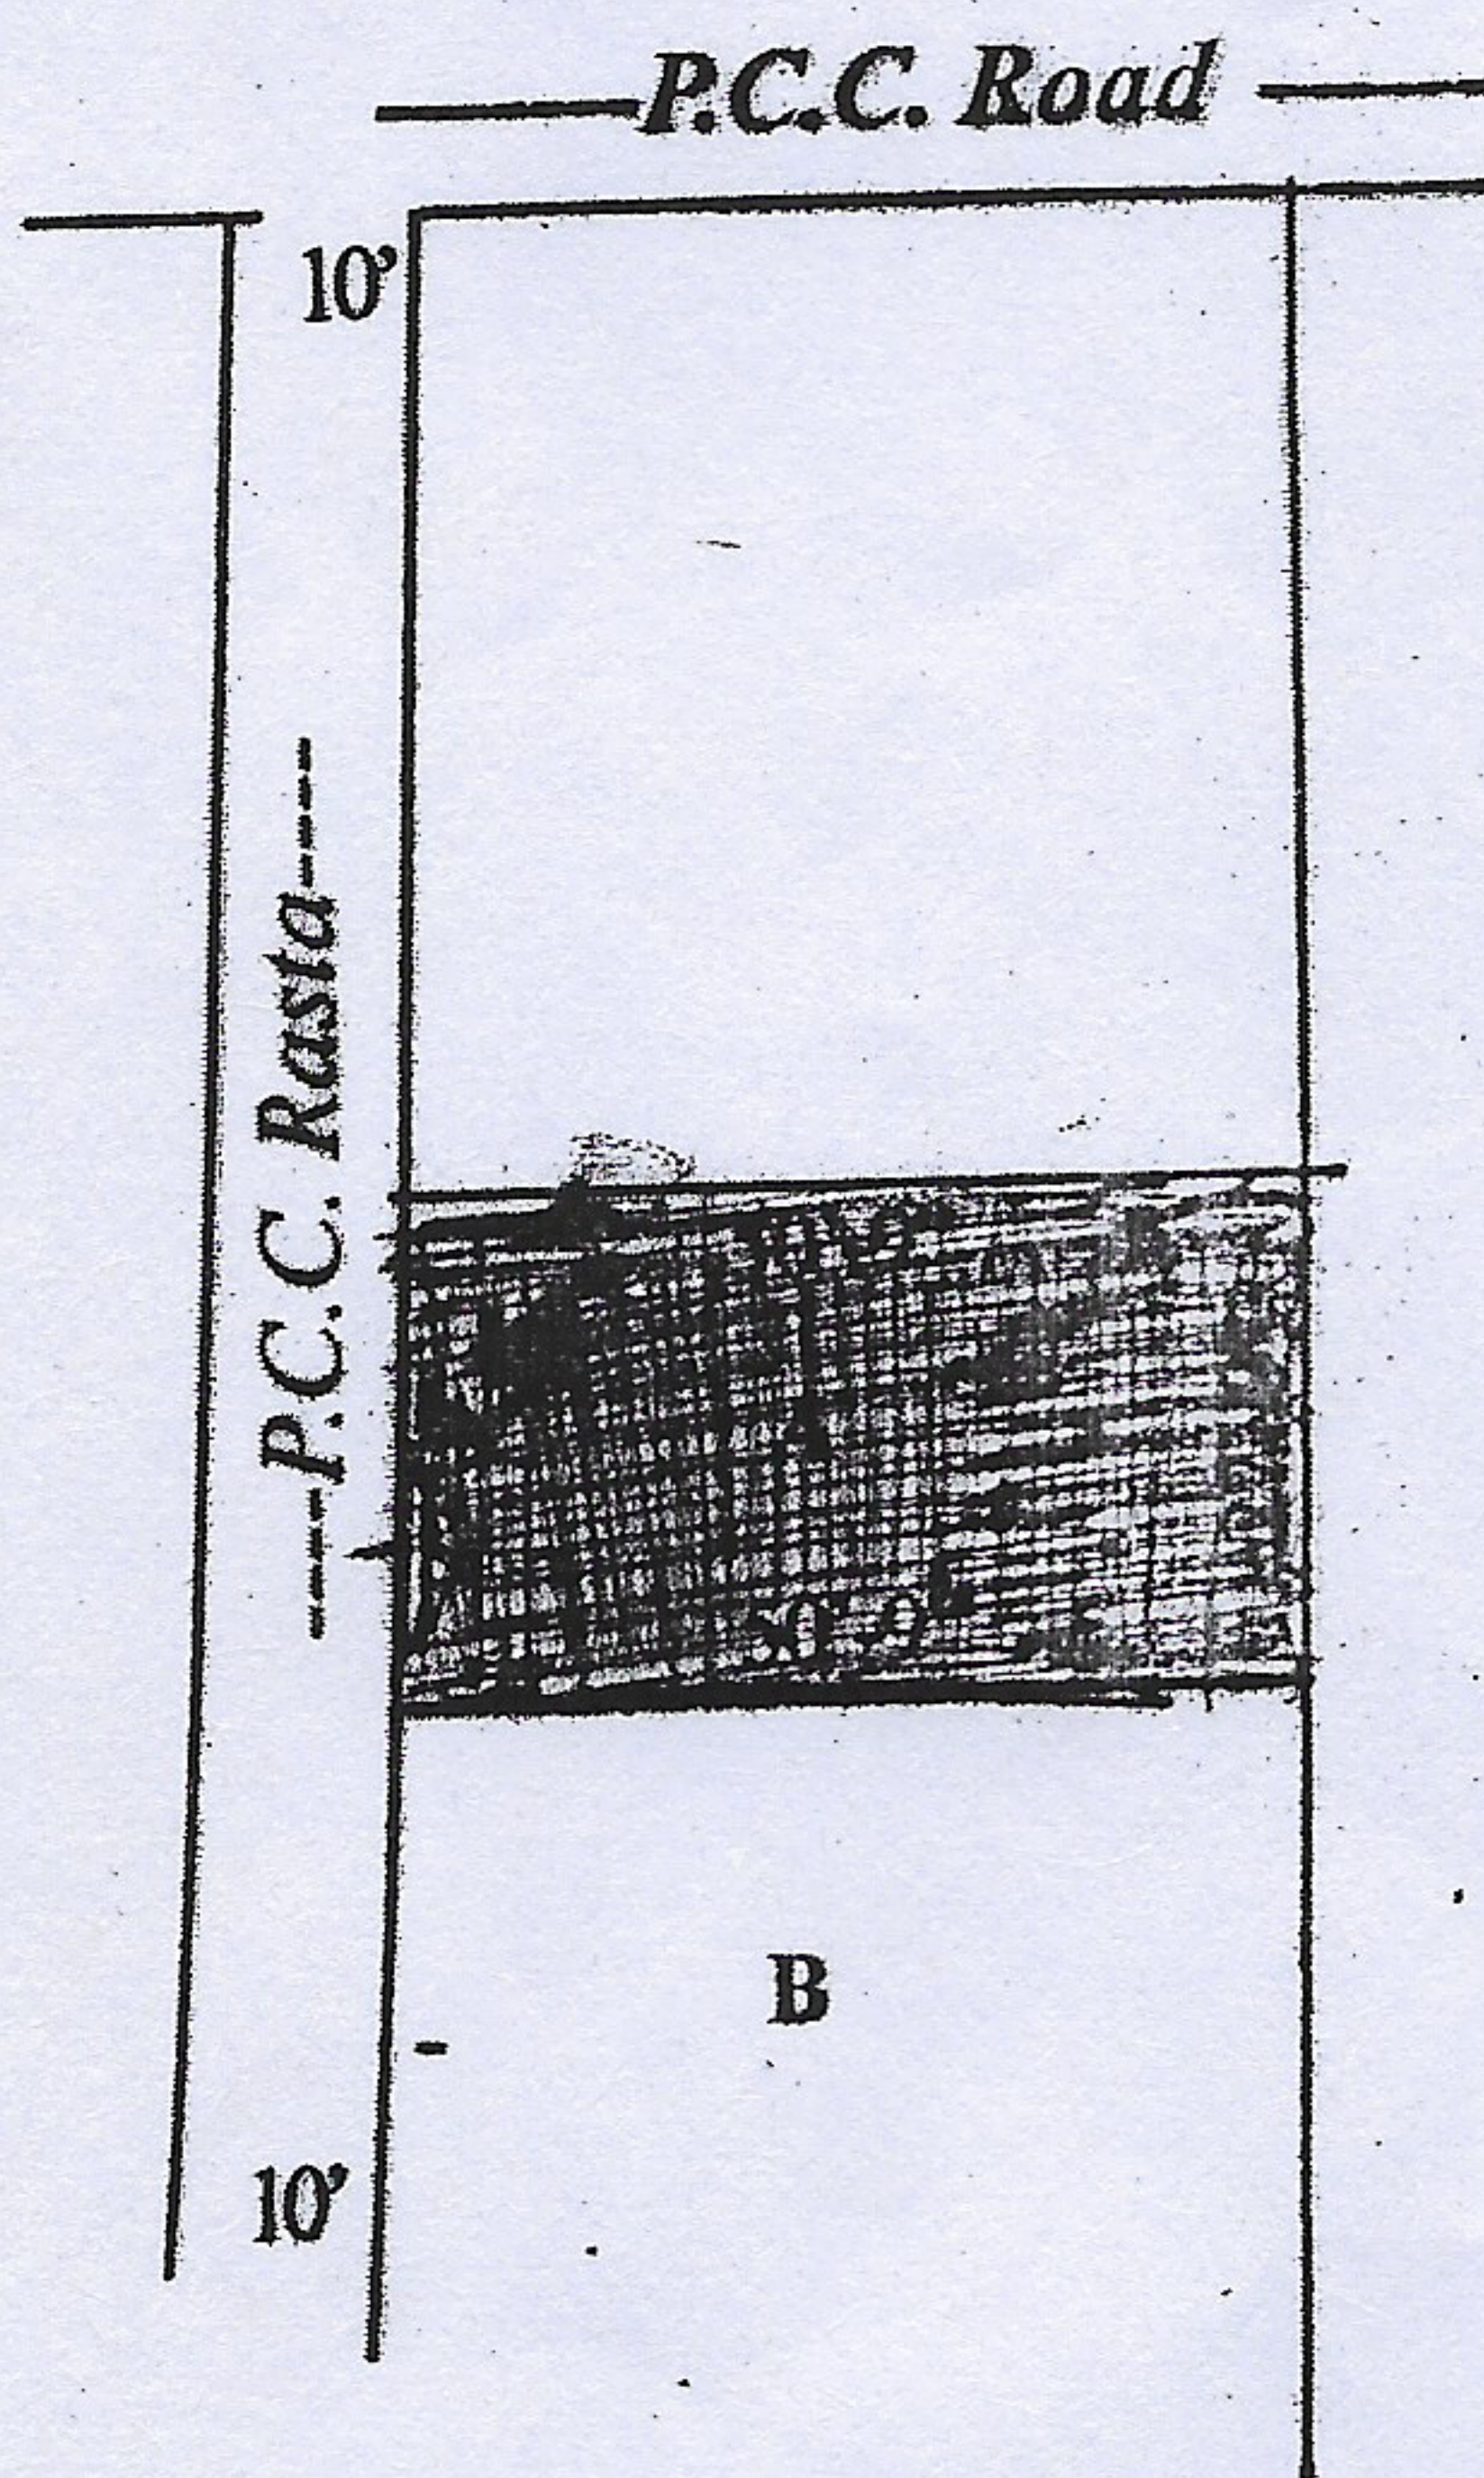

दाता - श्री प्रयाग महतो पिता स्व० जयराम
महतो निवास स्थान - पटेल नगर चास पोस्ट वों
थाना चास जिला बोकारो,

केवाला ग्रहिता:- श्रीमती सुनीता मिश्रा पति
श्री कृष्ण मोहन मिश्रा निवास स्थान - पटेल
नगर चास पोस्ट वों थाना चास जिला बोकारो।

प 21101 न 82
19/1/18

Tracy
19/1/18
[Signature]

सुनीता मिश्रा
Sunita Mishra