



भारत सरकार

भारत सरकार

राजस्व एवं भूमि सुधार विभाग

नामांतरण शुद्धि-पत्र

CRSLP18024668 8/23/2018



जिला का नाम	पूर्वी सिन्धु	अनुसूचित नाम	भारतपुर	अर्जत का नाम	बनरोयपुर	हल्का	हल्का-4
प्लॉट का नाम	भारतपुर	भाग वर्तमान (VOL)	50	पृष्ठ संख्या वर्तमान	72	धाना नं.	11614

क्रमिक संख्या	केस नं.	दीवा का नाम/ राजस्व धाना नं.	धाना का नाम	स्वीकृत द्वारा और तिथि	परिवर्तन प्रकार	अभिप्रेत विसमें नामांतरण संबंधित है खाता नं. भाग वर्तमान पृष्ठ संख्या वर्तमान	कारोबार विस्तृत भूचाना खाता नं. प्लॉट नं. क्षेत्रफल	लगात	टिप्पणियां
4668	1070 /R27 2018 - 2019	बुनासलाई चार्ड-4/ 11614	भारतशिला	(अंचलाधिकारी) 23/08/2018	By Sale Deed No. 611 Dated 17/02/2018	69 1 277	69 47 6.6 दिसमील	66	23/08/2018 (अंचलाधिकारी)

क्रेता का नाम : (Swarna Gulaiti-Raj Kumar Gulati, जति-हिन्दू, पता-Jugsalai)  
 विक्रेता का नाम : Kamlesh Kumar Sharma, पता-Bodu Ram Sharma, जति-भारतपुर, पता-Jugsalai

राजस्व कर्मचारी हल्का-4 को आवश्यक कार्यवाही एवं सूचनाएं हस्ता-न्यति।  
 यह एक कंप्यूटर जनित प्रतिलिपि है।  
 यह प्रतिलिपि केवल प्रती की जानकारी के लिए है।  
 इसका उपयोग किसी भी न्यायालय में यादगार के रूप में नहीं किया जा सकता है।

अनुमोदित किया गया :  
 Approved By : MAHESHWAR MAHTO  
 अंचलाधिकारी बनरोयपुर

Correction Slip Successfully signed and Saved.







भारत सरकार

झारखंड सरकार

राजस्व एवं भूमि सुधार विभाग

नामांतरण शुद्धि-पत्र

CRSLP18024668 8/23/2018



जिला का नाम	पूर्वी सिंहभूम	अनुमंडल नाम	धालभूम	अचल का नाम	जमशेदपुर	हल्का	हल्का-4
इस्टेट का नाम	झारखण्ड	भाग वर्तमान(VOL)	50	पृष्ठ संख्या वर्तमान	72	धाना न.	11614

क्रांमिक संख्या	केस न.	मौजा का नाम/ राजस्व धाना न.	धाना का नाम	स्वीकृत द्वारा और तिथि	परिवर्तन प्रकार	अभिप्रेत जिसमें नामांतरण संबंधित है खाता न. भाग वर्तमान पृष्ठ संख्या वर्तमान	कारोबार विस्तृत सूचना खाता न. प्लॉट न. क्षेत्रफल	तगान	रजिस्ट्रार 2 अद्यतन तिथि अभ्युक्ति
4668	1070 /R27 2018 - 2019	जुगसलाई वार्ड-4/ 11614	धाटशिला	(अचलाधिकारी) 23/08/2018	By Sale Deed No. 611 Dated 17/02/2018	69 1 277	69 47 6.6 दिसमील	66	23/08/2018 (अचलाधिकारी)

केस का नाम :  
(Swarna Gulai)-Raj Kumar Gulati, जाति-हिन्दू, पता-Jugsalai)

अचलाधिकारी के नाम :  
कमलेश कुमार शर्मा-पिता-दुसम शर्मा

जिले का नाम :  
Kamlesh Kumar Sharma, पिता-Bodu Ram Sharma, जाति-ब्राह्मण, पता-  
Jugsalai

राजस्व कार्यवाही हल्का-4 को आवश्यक कार्यवाही एवं सूचनाएं रखा-वर्तित |  
यह एक कंप्यूटर जनित प्रति है  
यह पत्र केवल प्रती की जानकारी के लिए है  
इसका उपयोग किसी भी मातापिता से राजस्व के रूप में नहीं किया जा सकता है।

अचल अधिकारी  
Approved By : MAHESHWAR MAHARJ  
जमशेदपुर

अचल अधिकारी  
जमशेदपुर


Correction Slip Successfully signed and Saved.






N.  
S.

अधिसूचित क्षेत्र जुगसलाई  
 वार्ड संख्या 4 (कचहरी महल्ला)  
 चादर संख्या 1  
 राजस्वथाना व्याटबिला  
 जिला सिंहभूम (पूर्व)  
 पैमाना 1 से.मी. = 10 मीटर या प्र.मि. 1:1000  
 सन् 1970-71 ईस्वी।

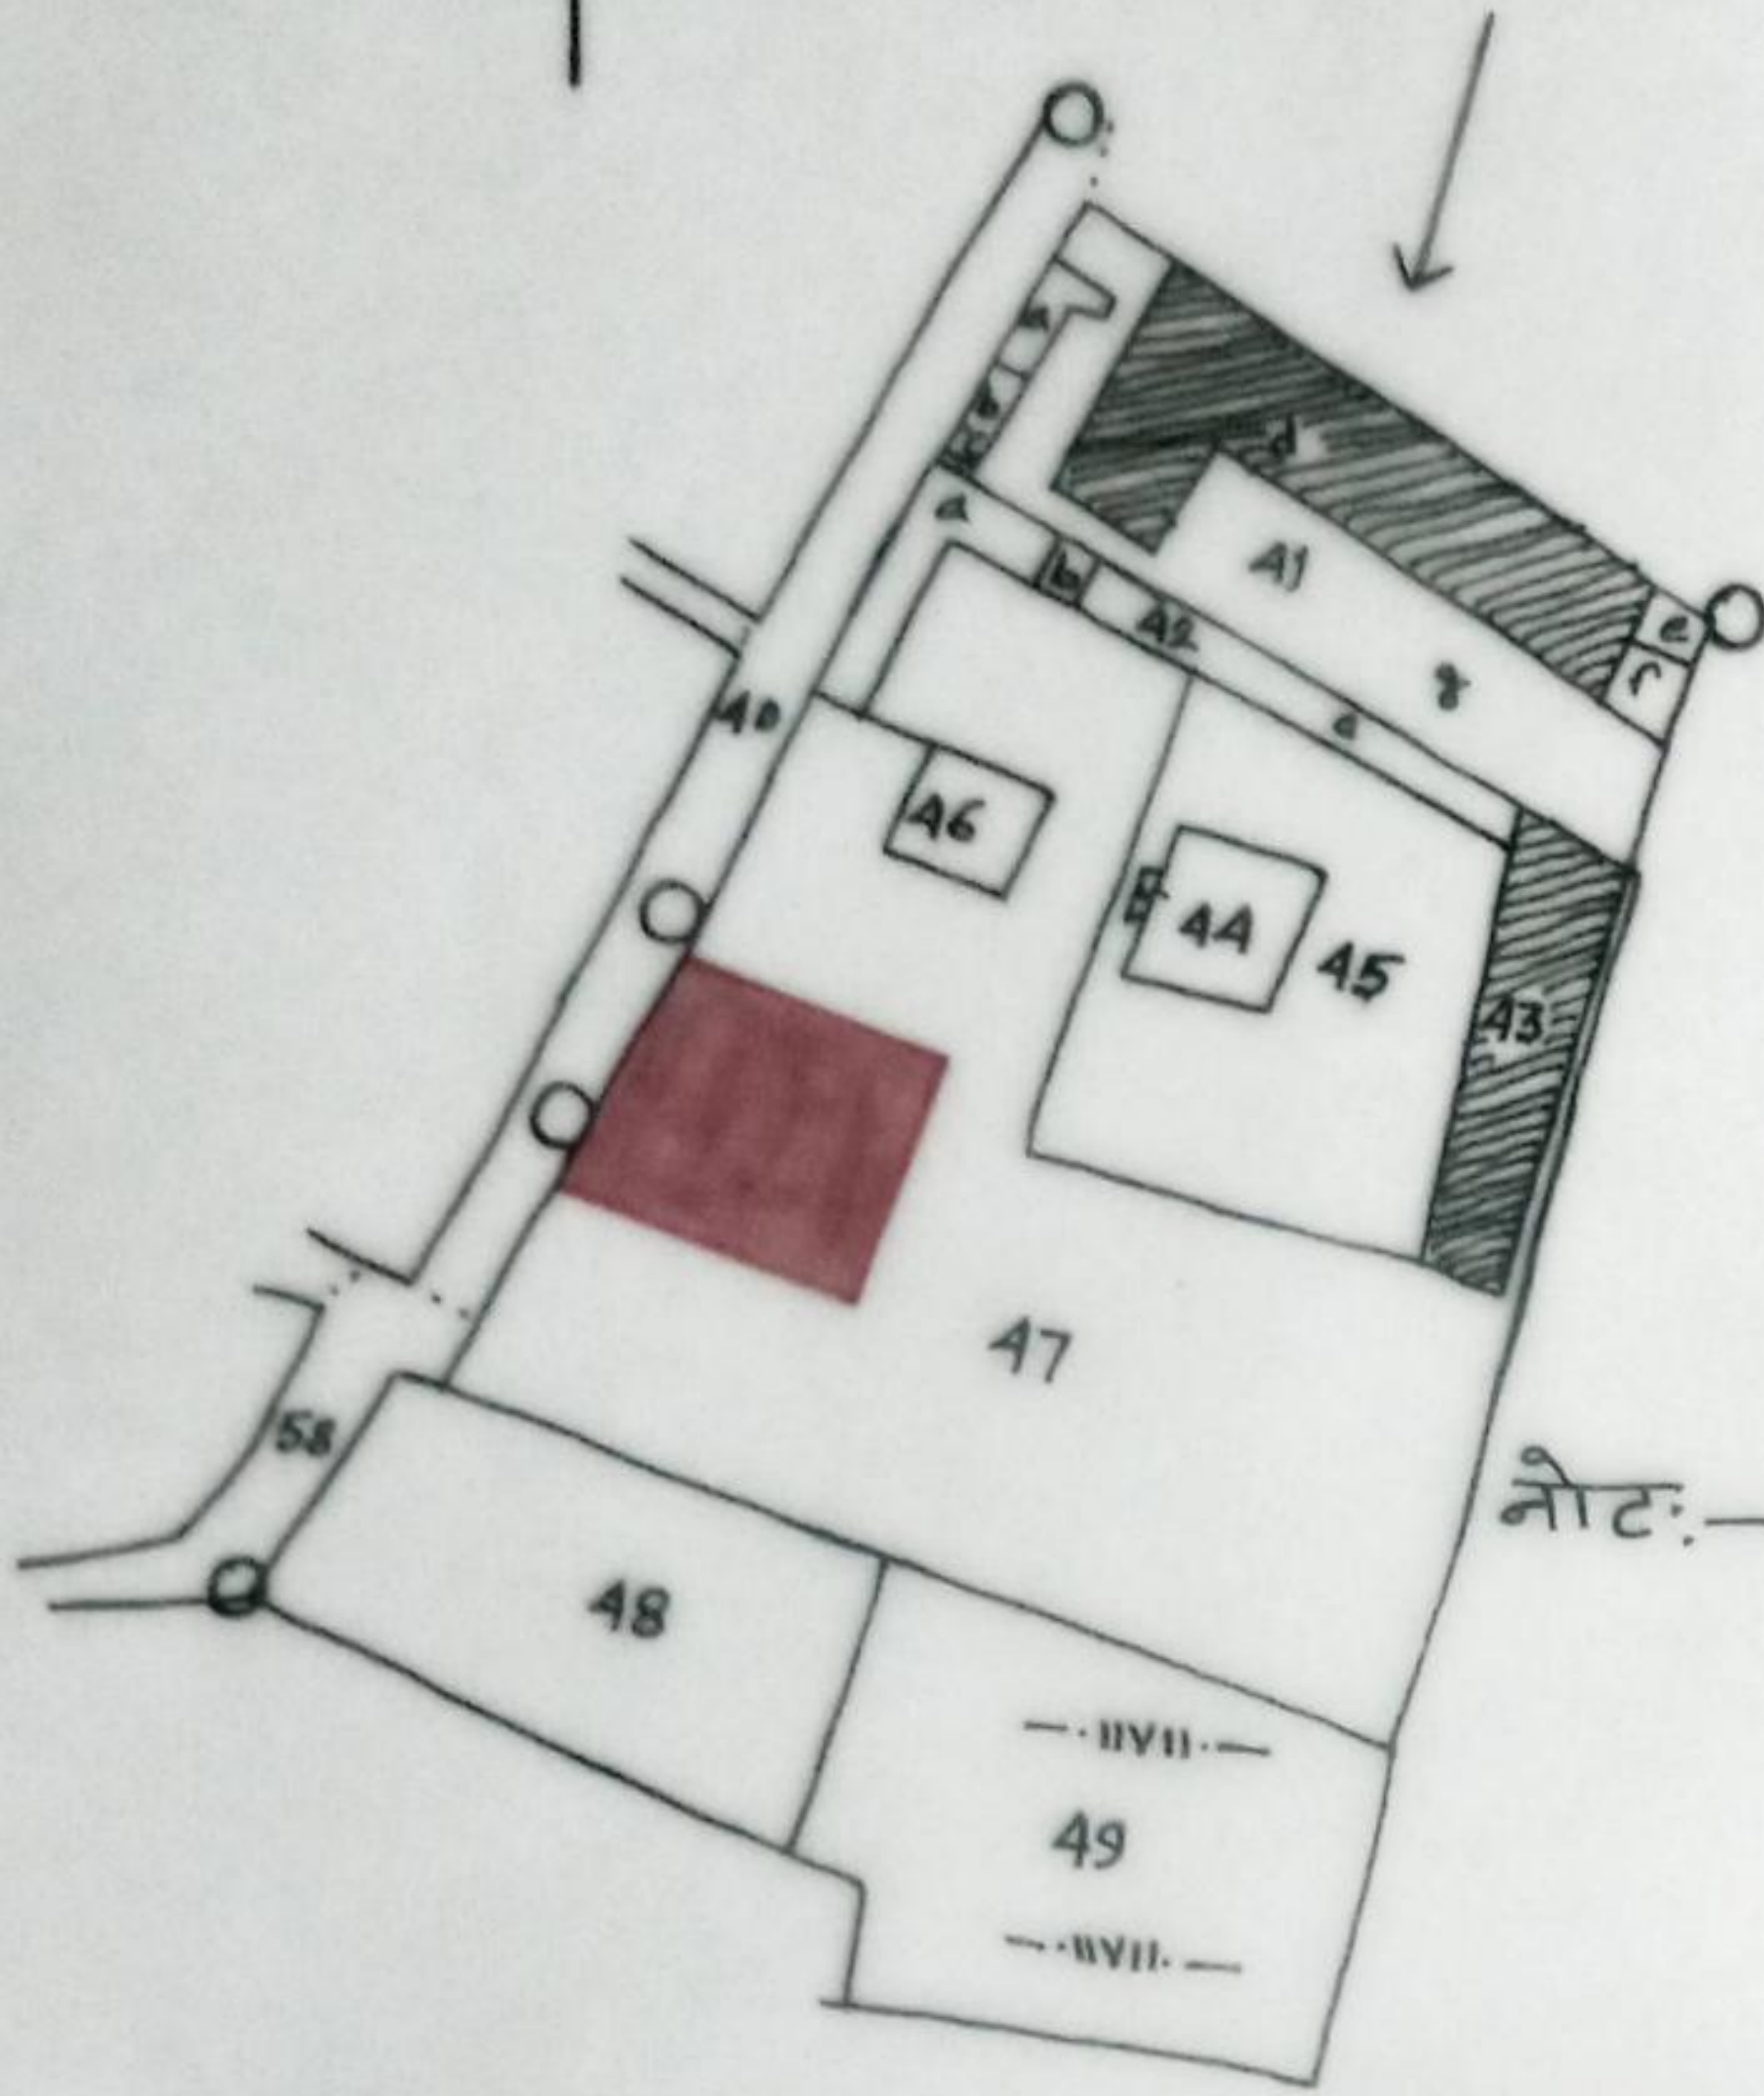

मानचित्र (साइड स्केच)।

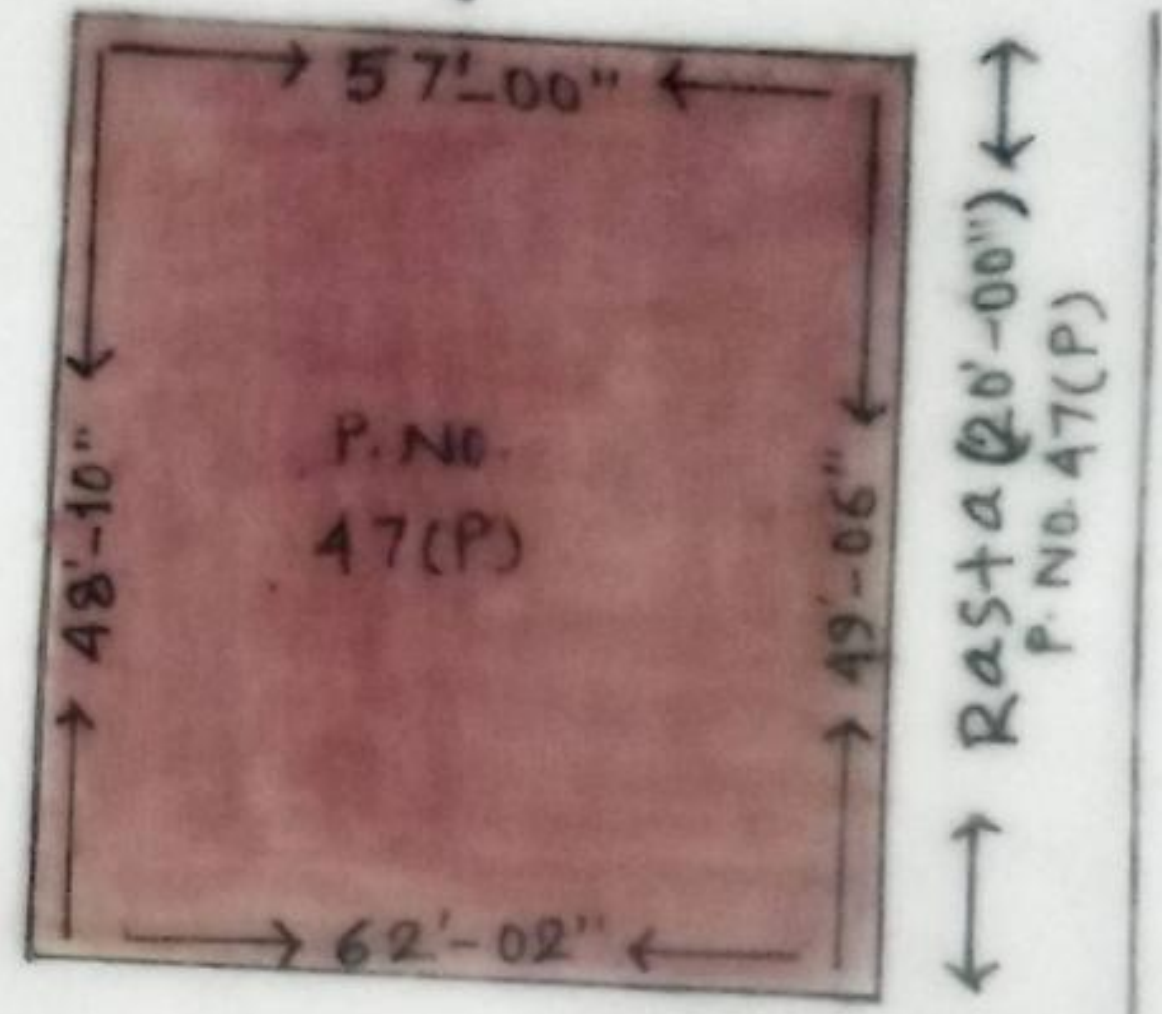

नोट:- 1) मानचित्र (साइड स्केच) में दर्शायी  
 गयी दूरियाँ फीट में अंकित हैं।

भूमि विवरणी-

खाना नं० प्लॉट नं०  
 69 47(P)

ररिया  
 04 कट्टा।

संकेत



लाल  
 रंग

चौहद्दी-

N. चांडेय जी (फ्लैट तीन मंजिला)।  
 S. श्रीमती शारादा रानी।  
 E. 20' फ. रास्ता सर्वे प्लॉट-  
 नं० 47 (P) अंश।  
 W. रास्ता सर्वे प्लॉट नं० 40.

AMIN  
 DRAWN (TRRESH) BY  
 29/01/2018.