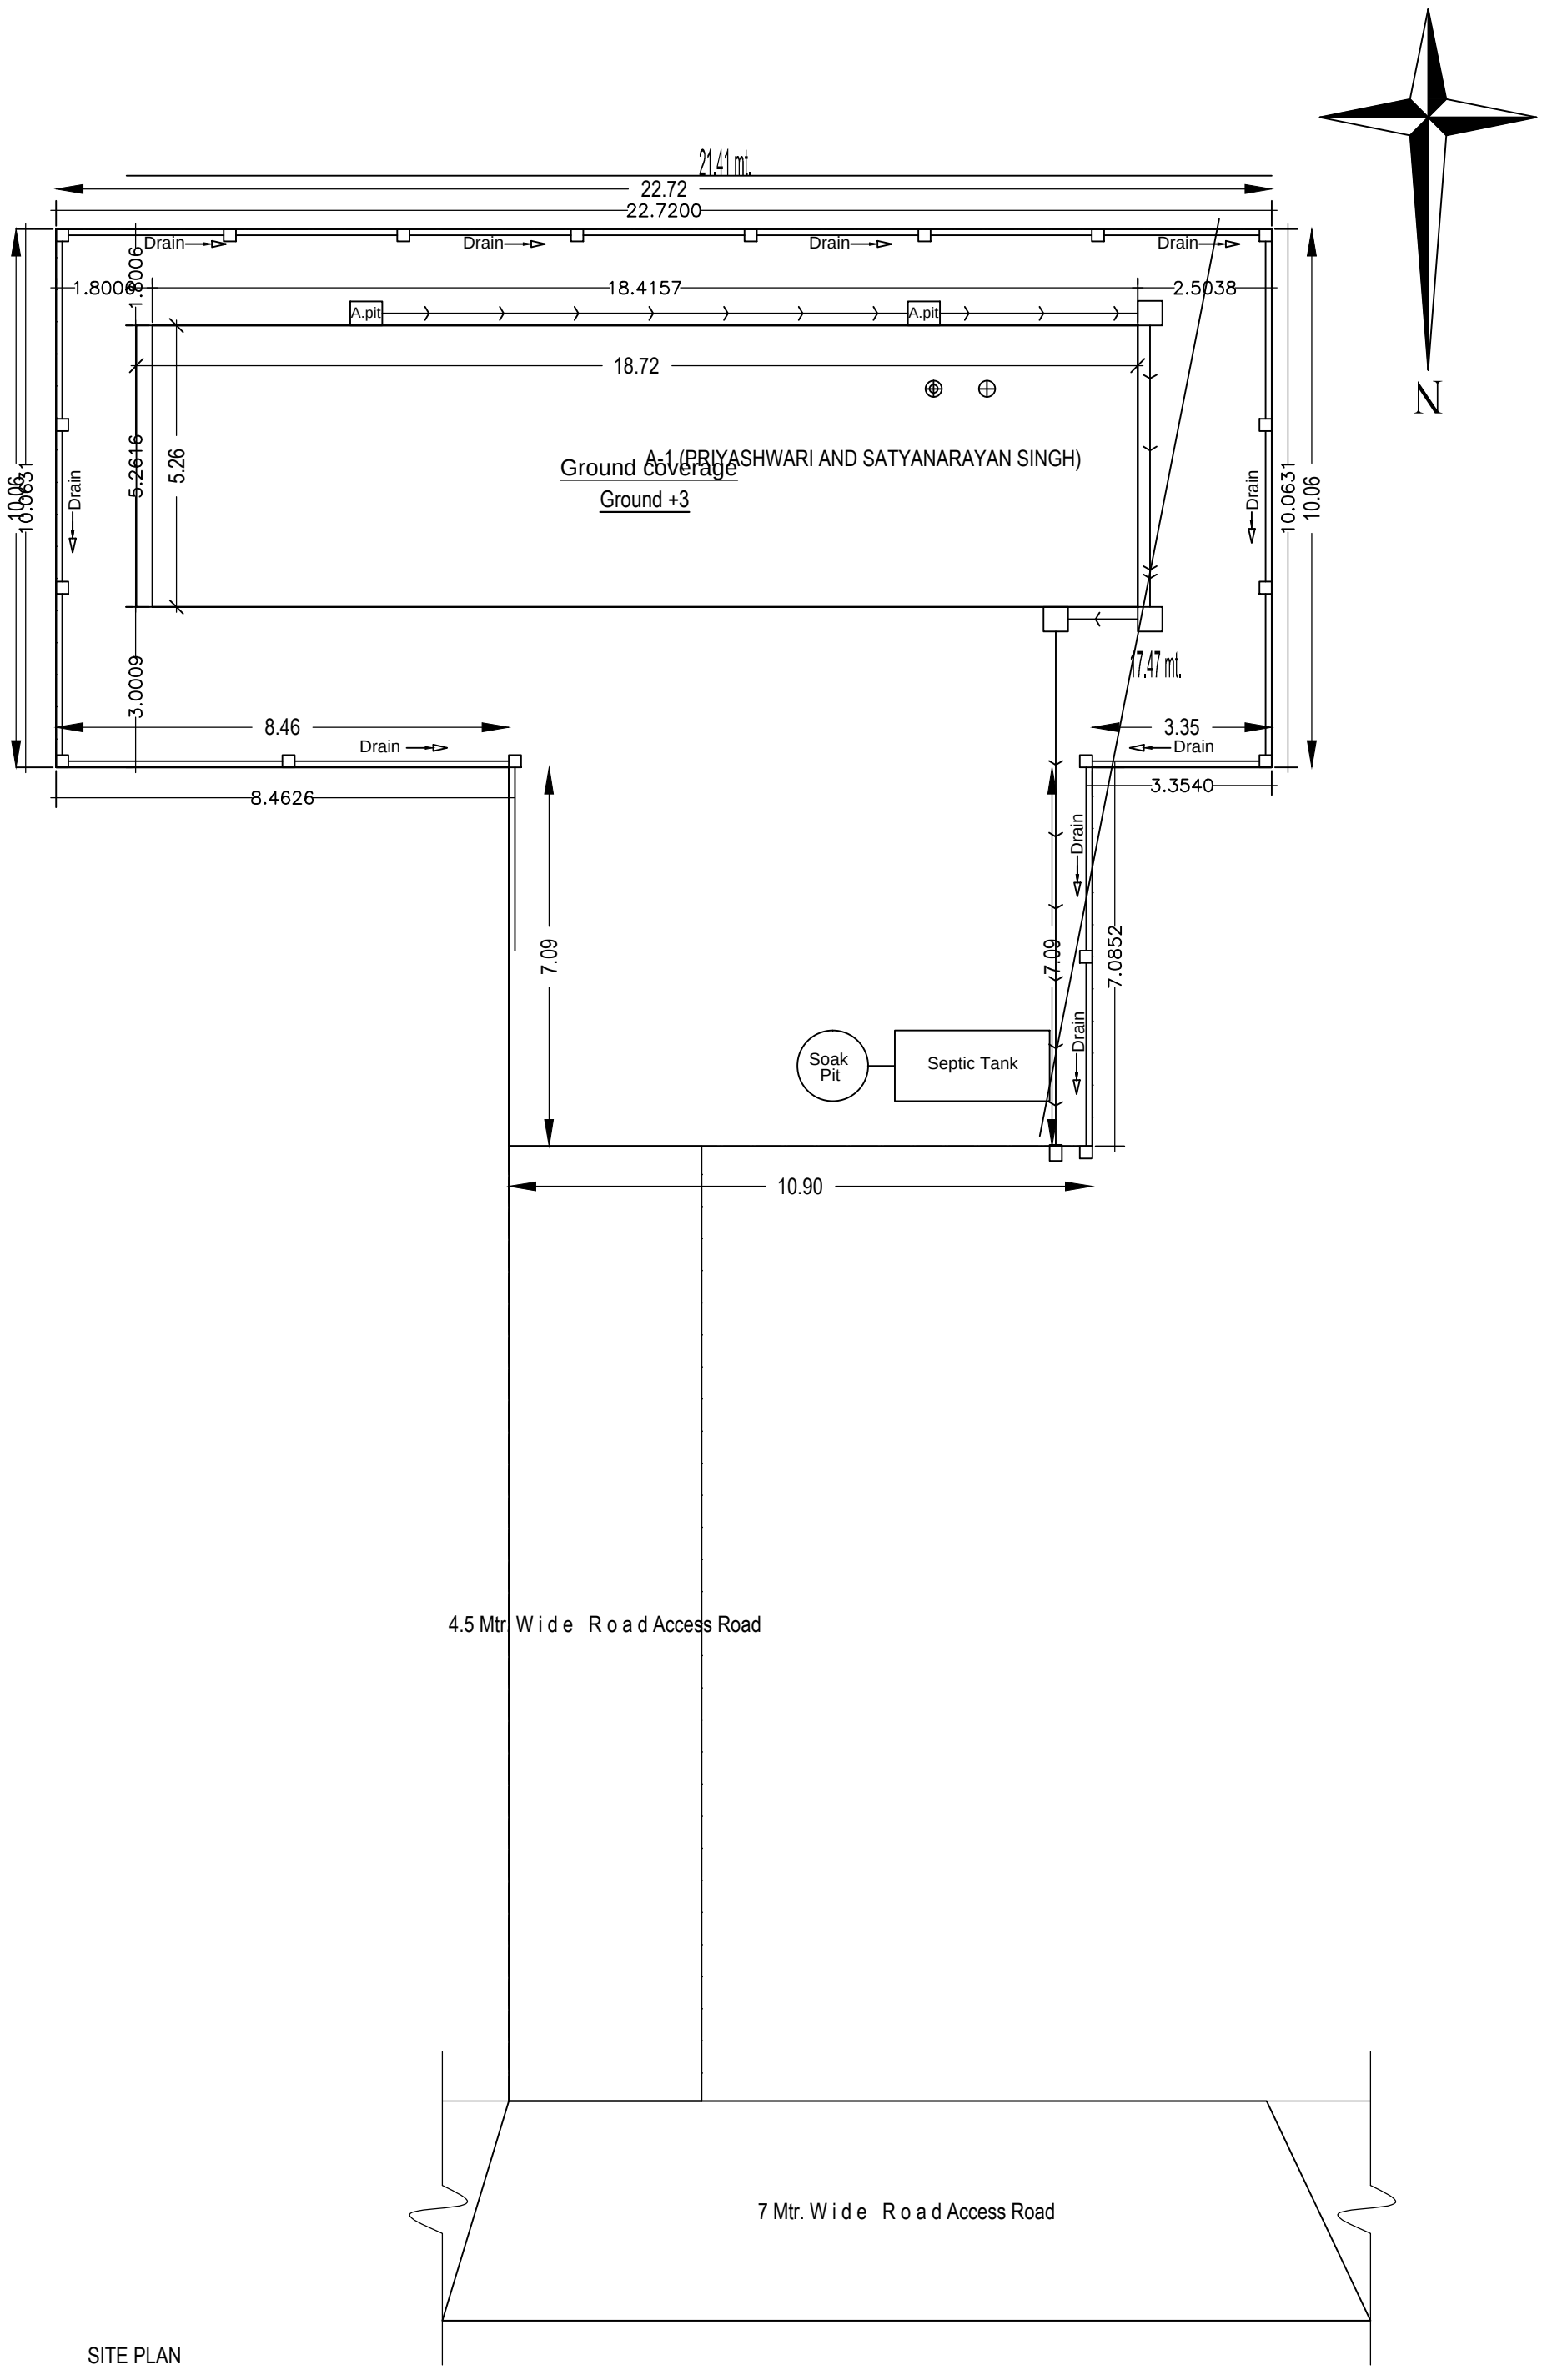
21.41 mt.
22.72
22.7200
Drain
1.8006
18.4157
2.5038
A.pit
18.72
5.2616
5.26
10.0631
10.06
A-1 (PRIYASHWARI AND SATYANARAYAN SINGH)
Ground coverage
Ground +3
17.47 mt.
3.0009
8.46
8.4626
3.35
3.3540
7.09
7.0852
Soak Pit
Septic Tank
10.90
N
4.5 Mtr. W i d e R o a d Access Road
7 Mtr. W i d e R o a d Access Road

SITE PLAN