
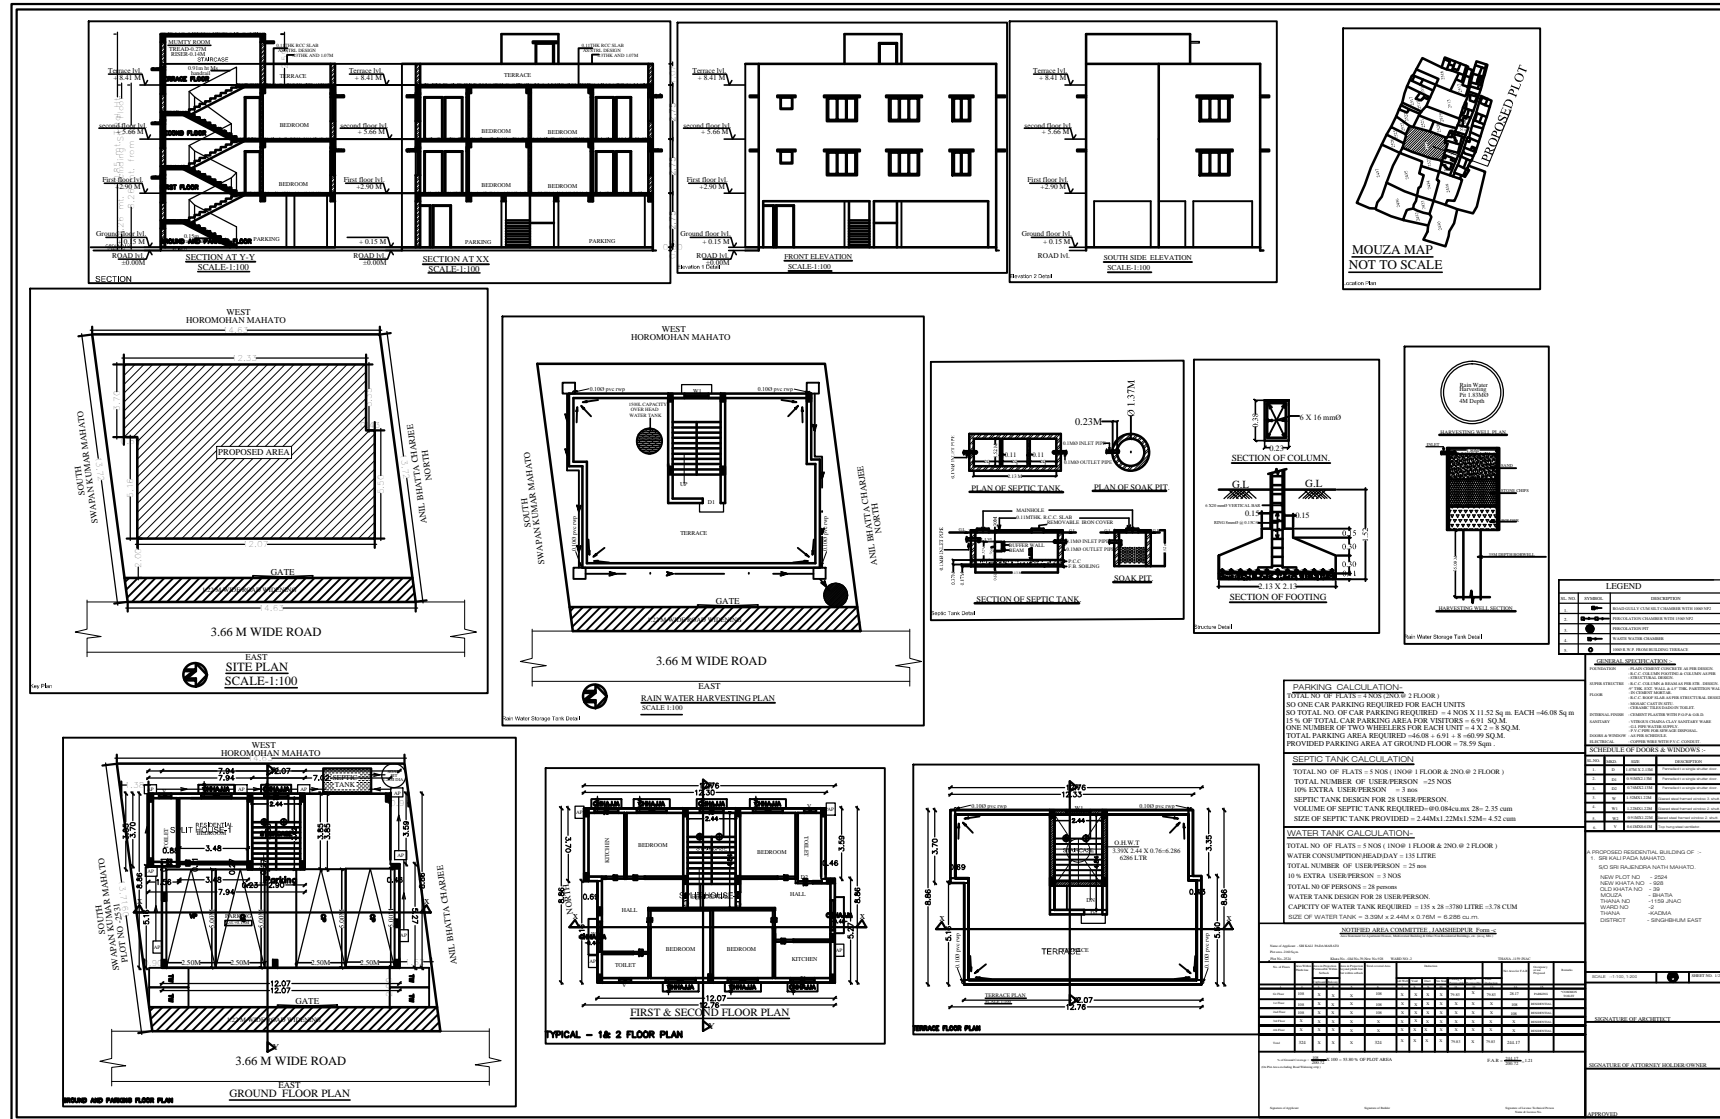


Project Title: 'SRIKALA PADA MAHATO'

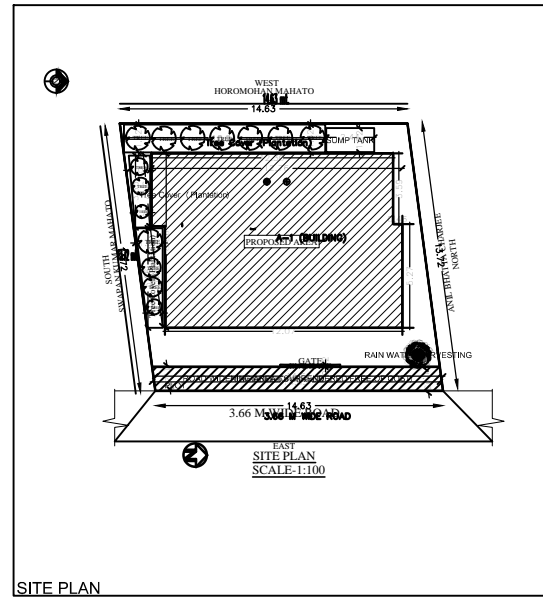

Sl. No.	Particulars	Quantity	Unit	Rate	Amount
1
2
Sl. No.	Particulars	Quantity	Unit	Rate	Amount
1
2
Sl. No.	Particulars	Quantity	Unit	Rate	Amount
1
2
