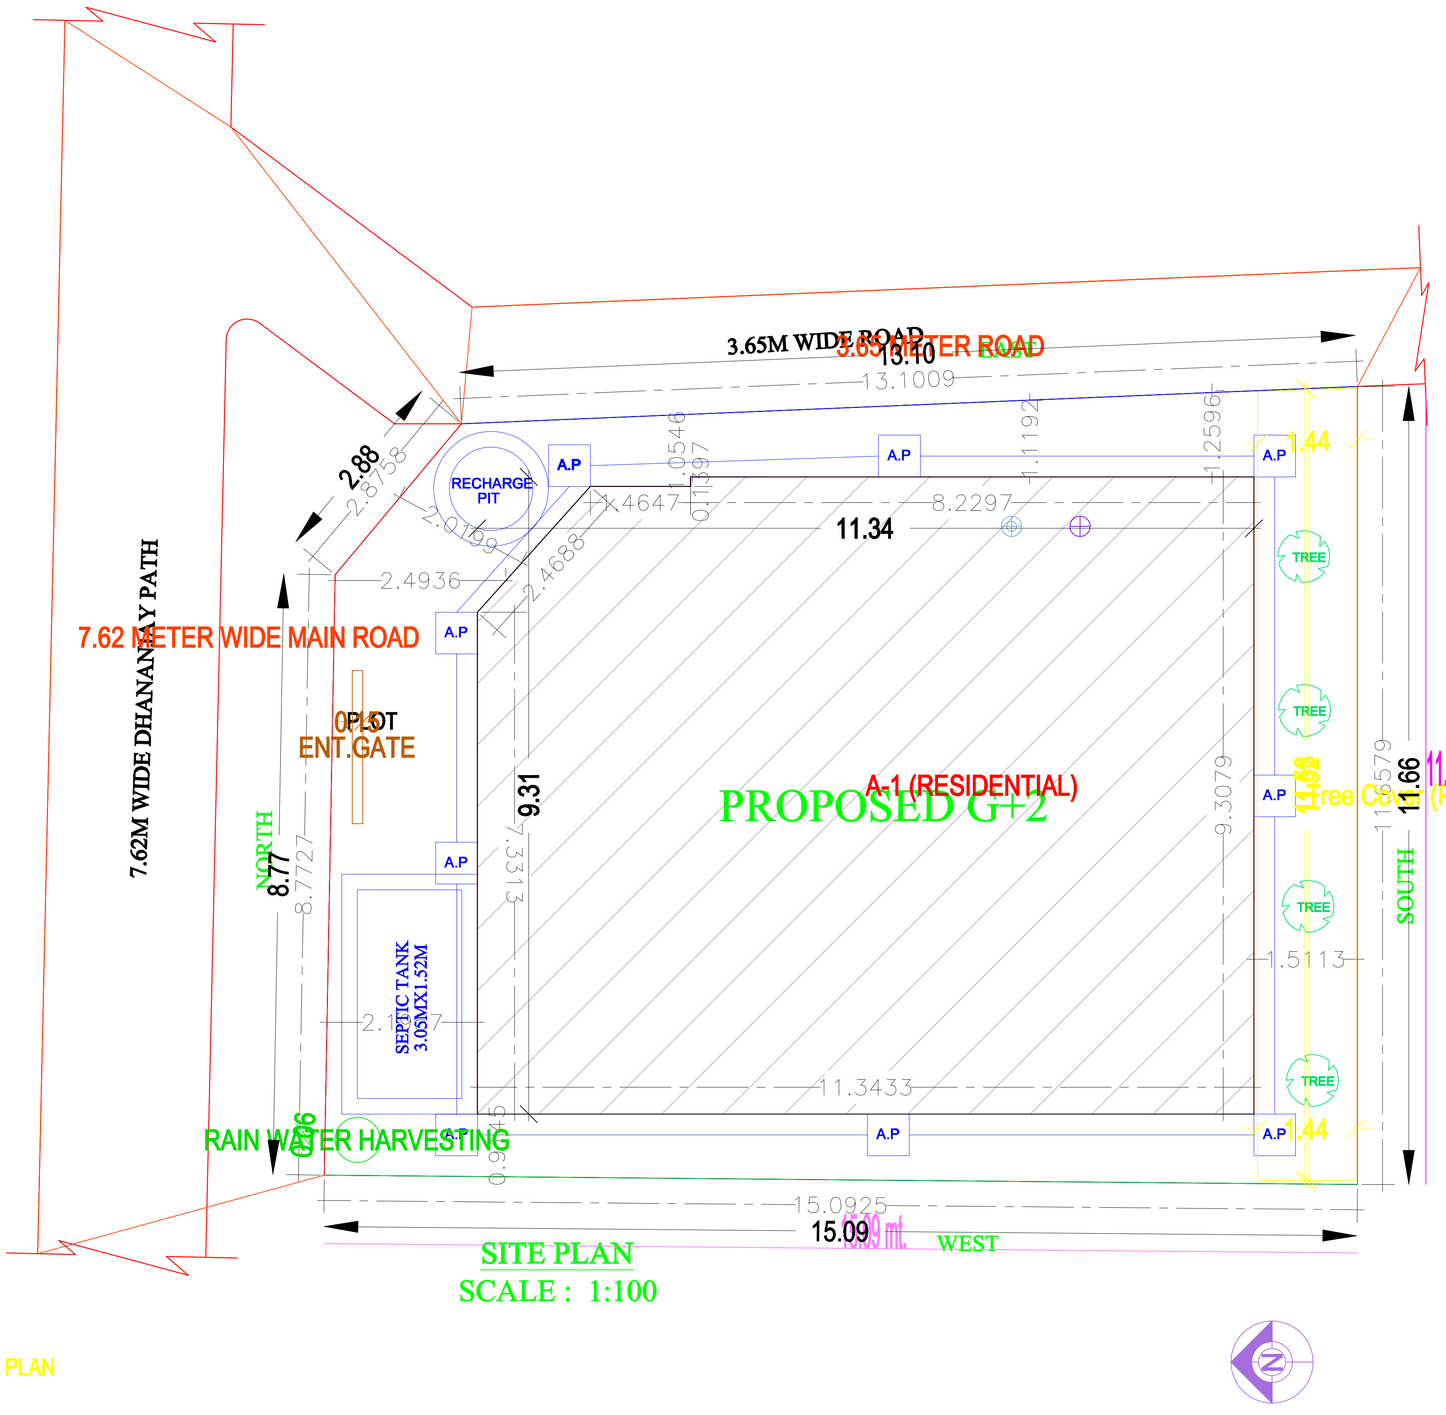

SITE PLAN
SCALE : 1:100

SITE PLAN