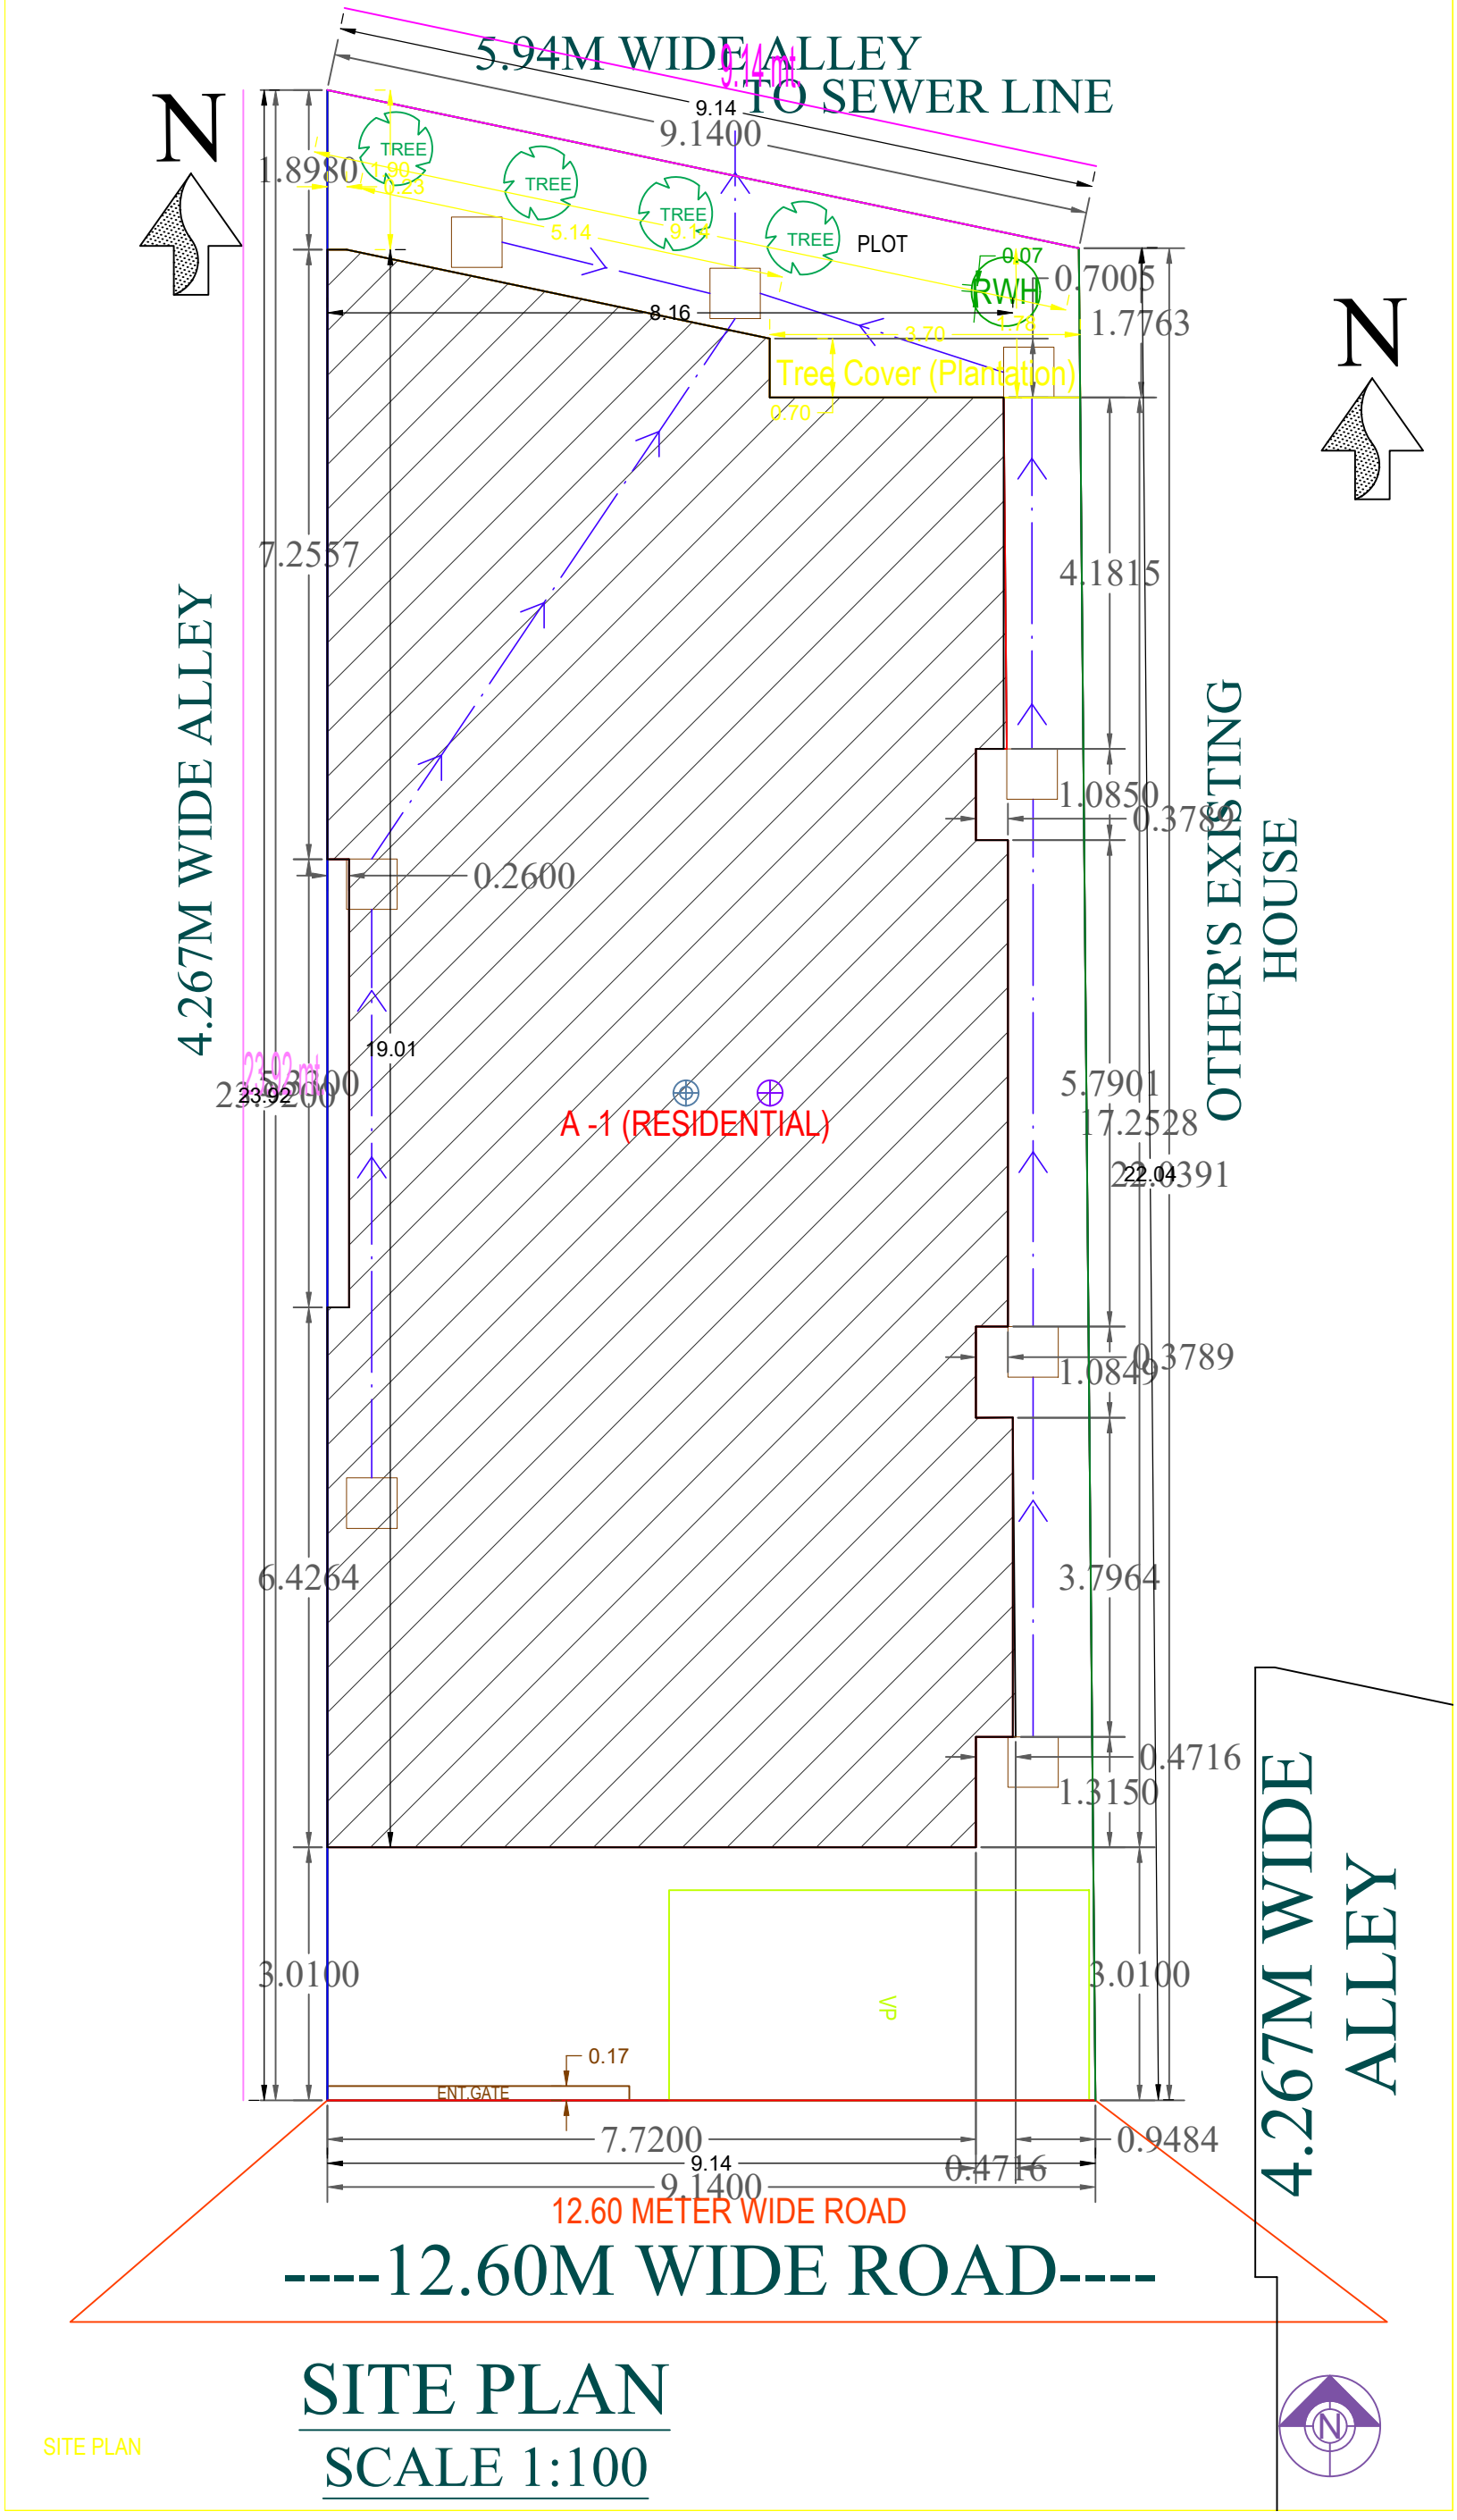
5.94M WIDE ALLEY
TO SEWER LINE
9.14
9.1400
N
1.8980
TREE
TREE
TREE
TREE
PLOT
5.14
9.14
0.07
RWH
0.7005
1.7763
8.16
3.70
Tree Cover (Plantation)
0.70
7.2557
4.1815
4.267M WIDE ALLEY
OTHER'S EXISTING HOUSE
1.0850
0.3789
0.2600
19.01
23.92
A -1 (RESIDENTIAL)
5.7901
17.2528
22.0391
22.04
0.3789
1.0849
6.4264
3.7964
0.4716
1.3150
3.0100
3.0100
VP
0.17
ENT.GATE
7.7200
0.9484
9.14
9.1400
0.4716
12.60 METER WIDE ROAD
----12.60M WIDE ROAD----
4.267M WIDE ALLEY
SITE PLAN
SCALE 1:100
SITE PLAN