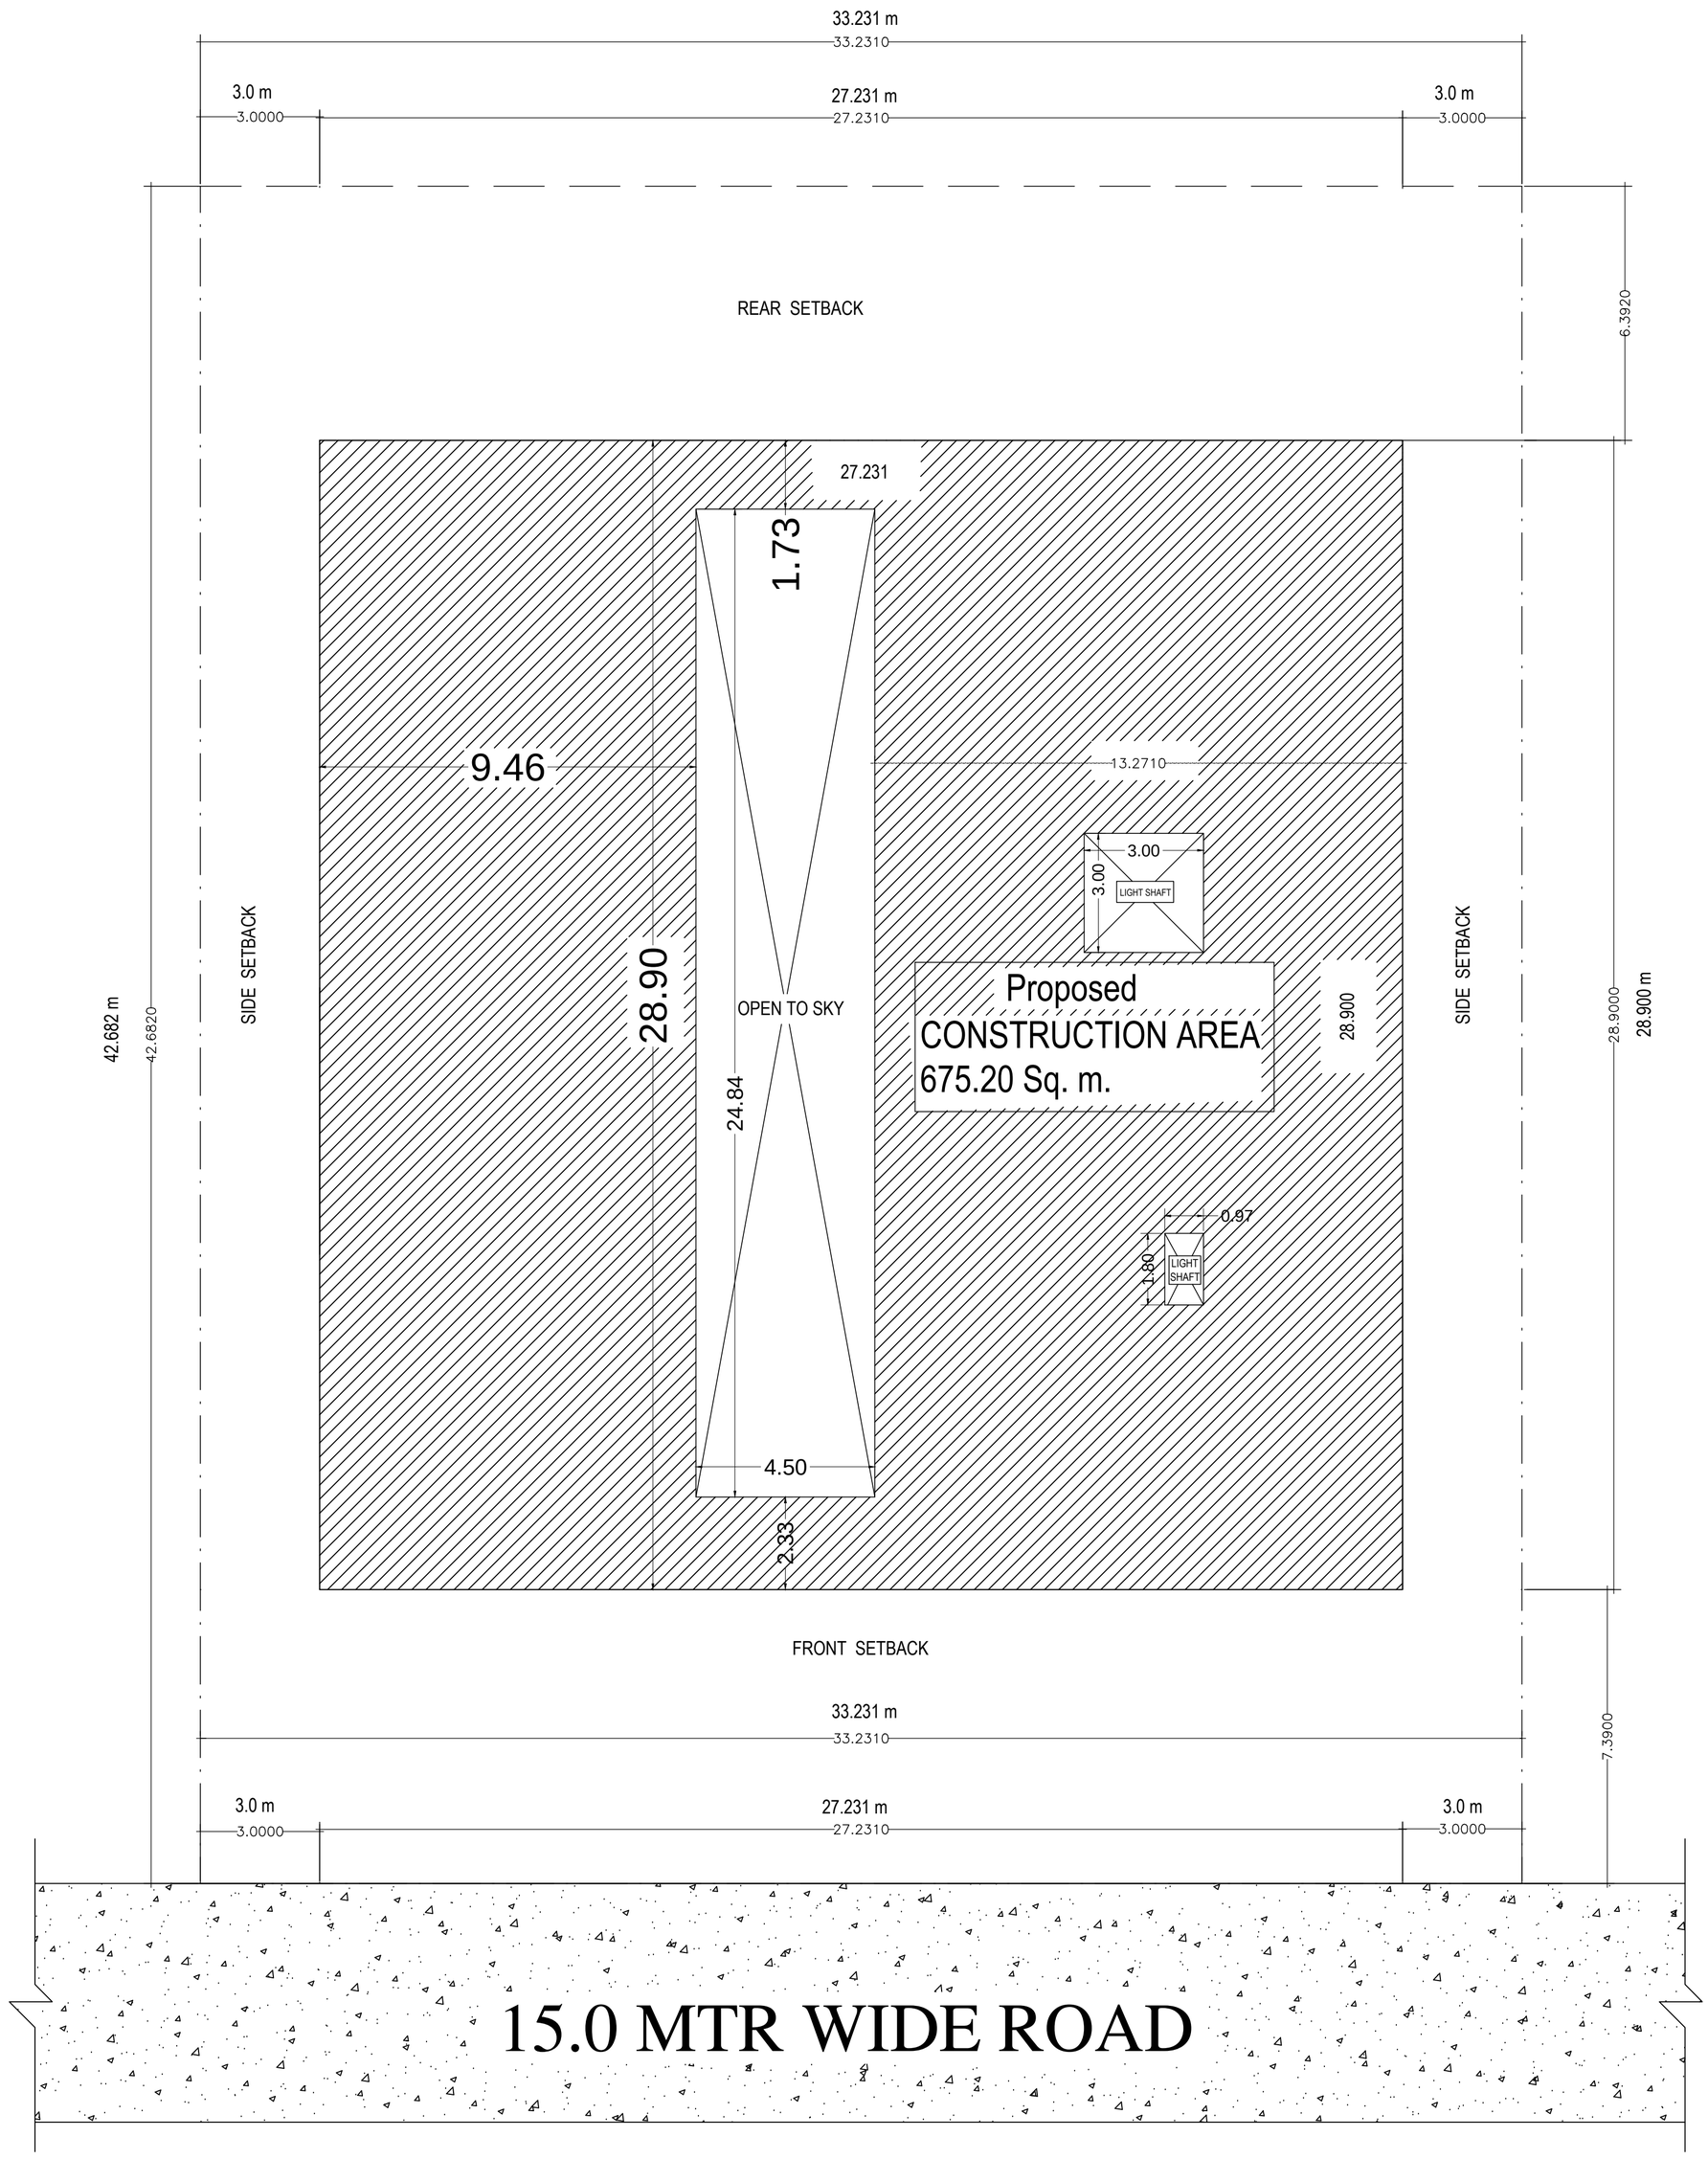

SITE PLAN

(SCALE 1:100)