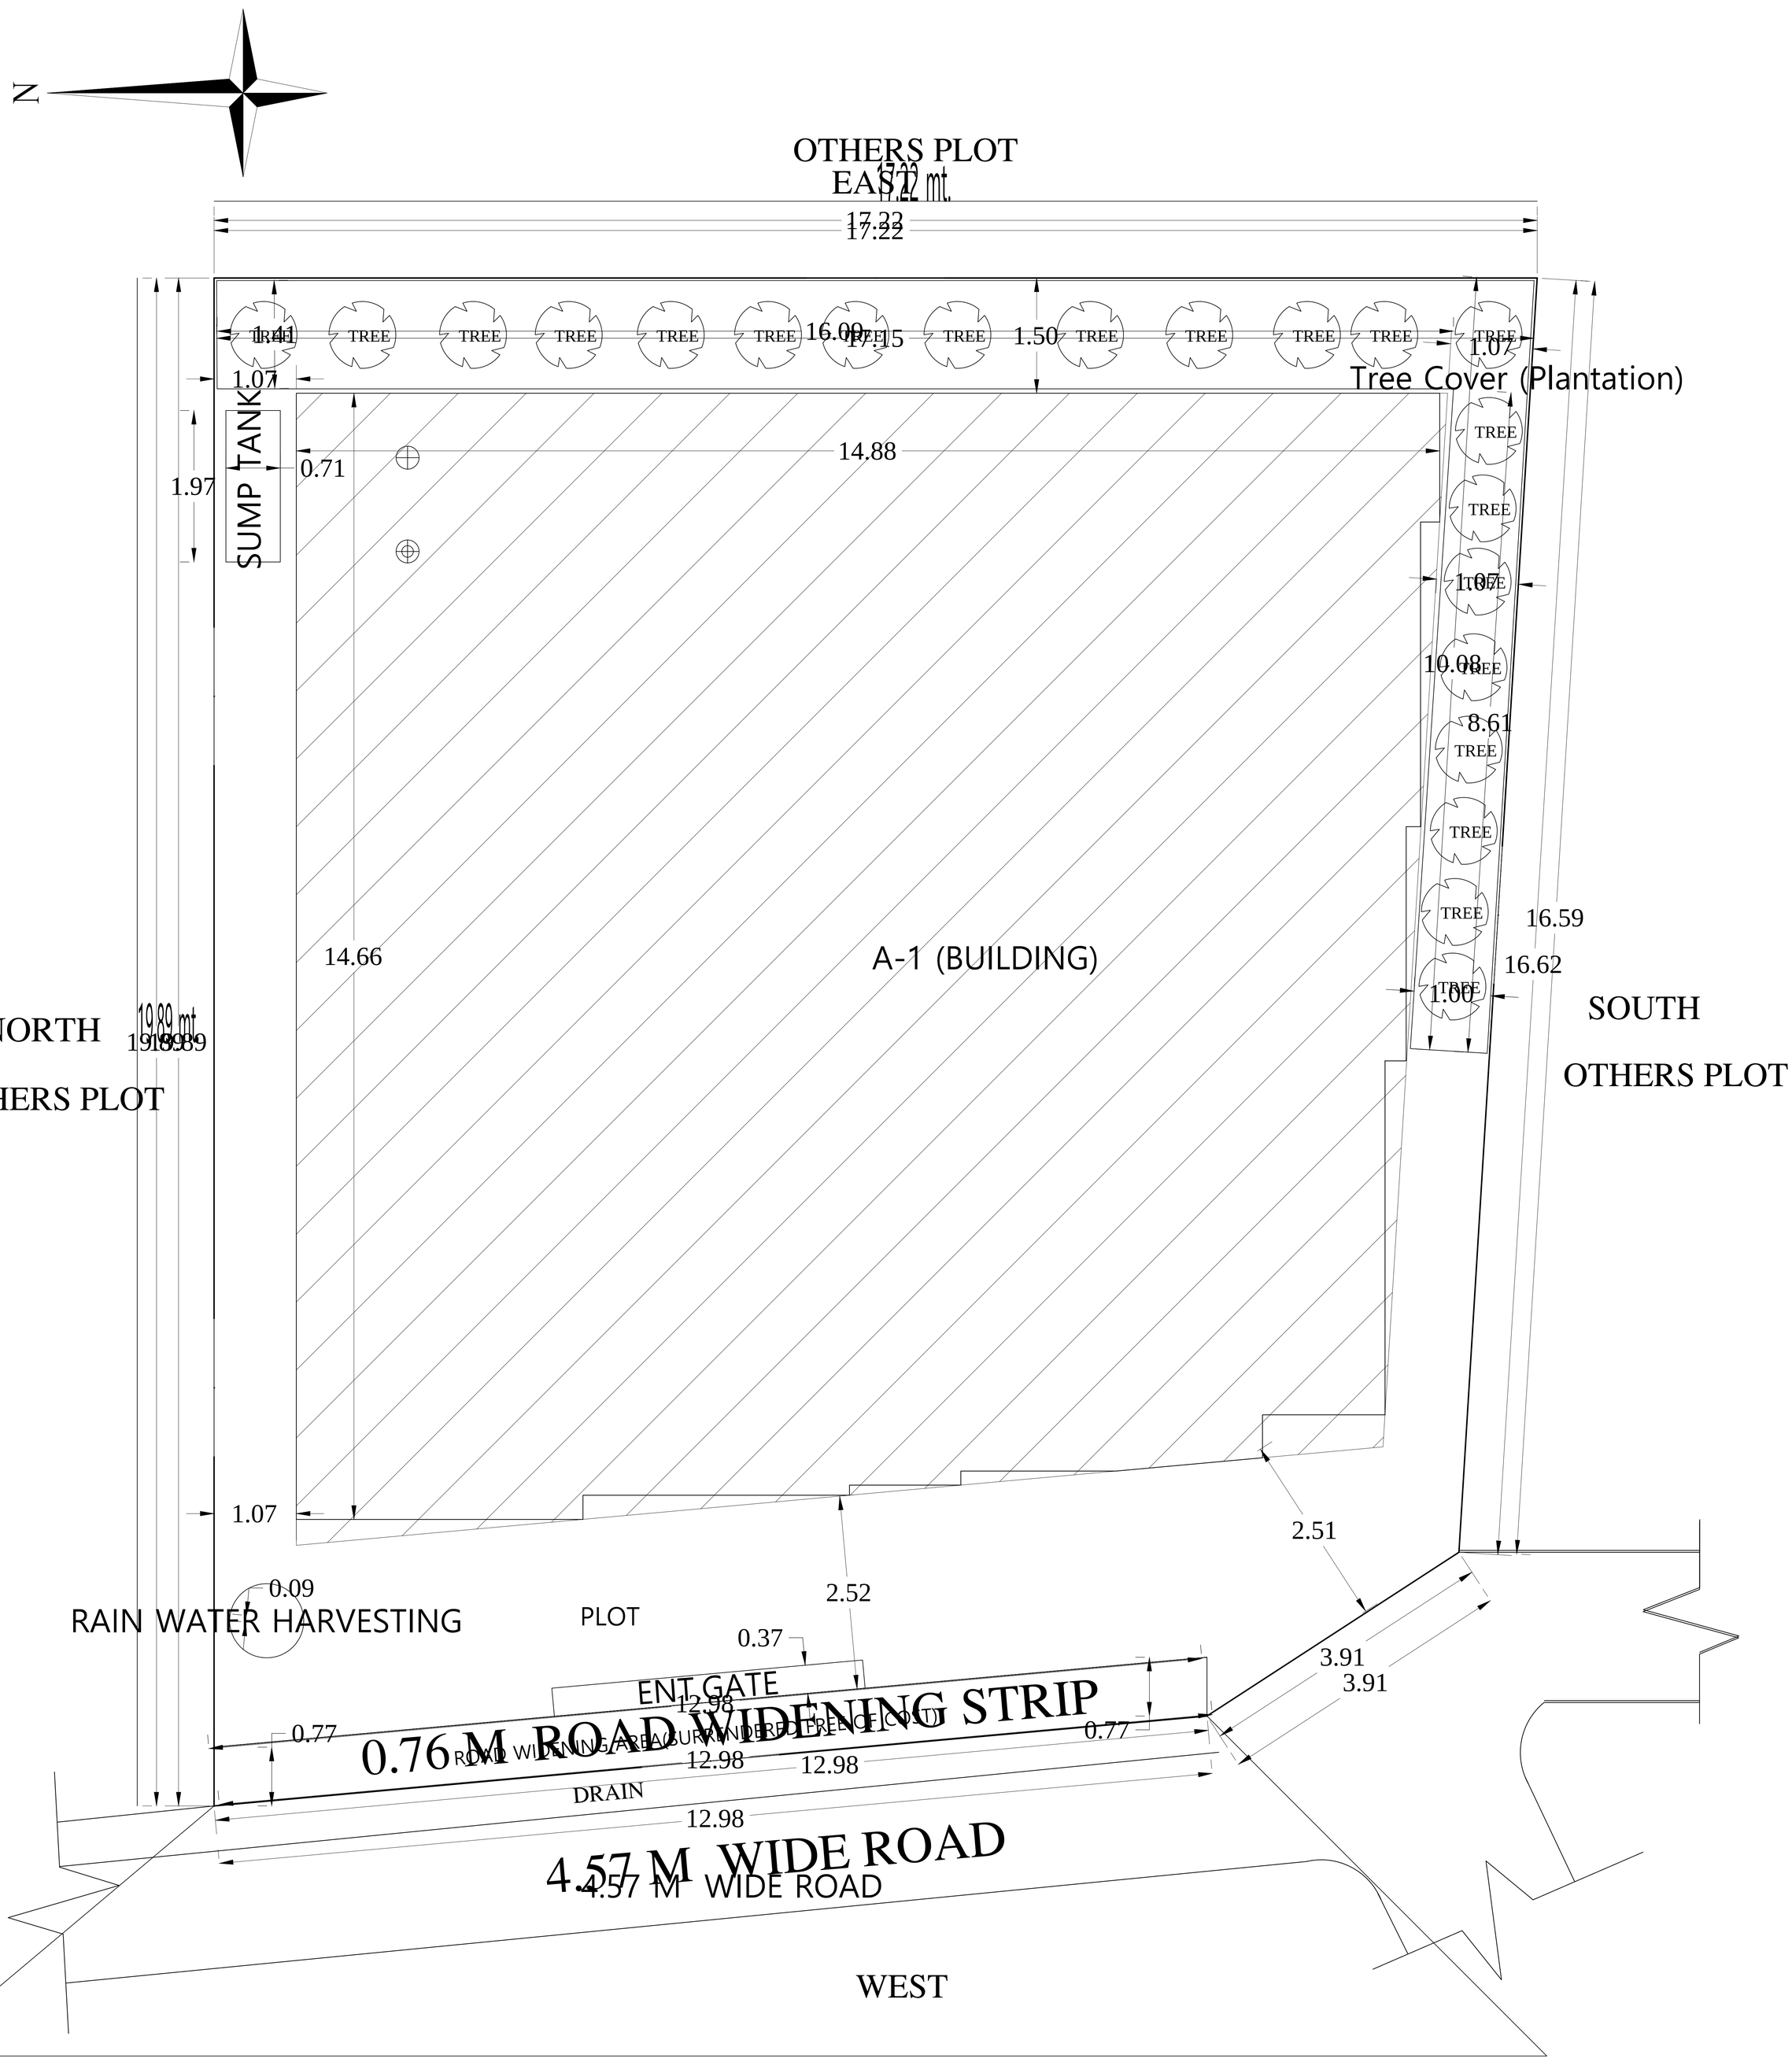

SITE PLAN

SITE PLAN
SCALE-1:100