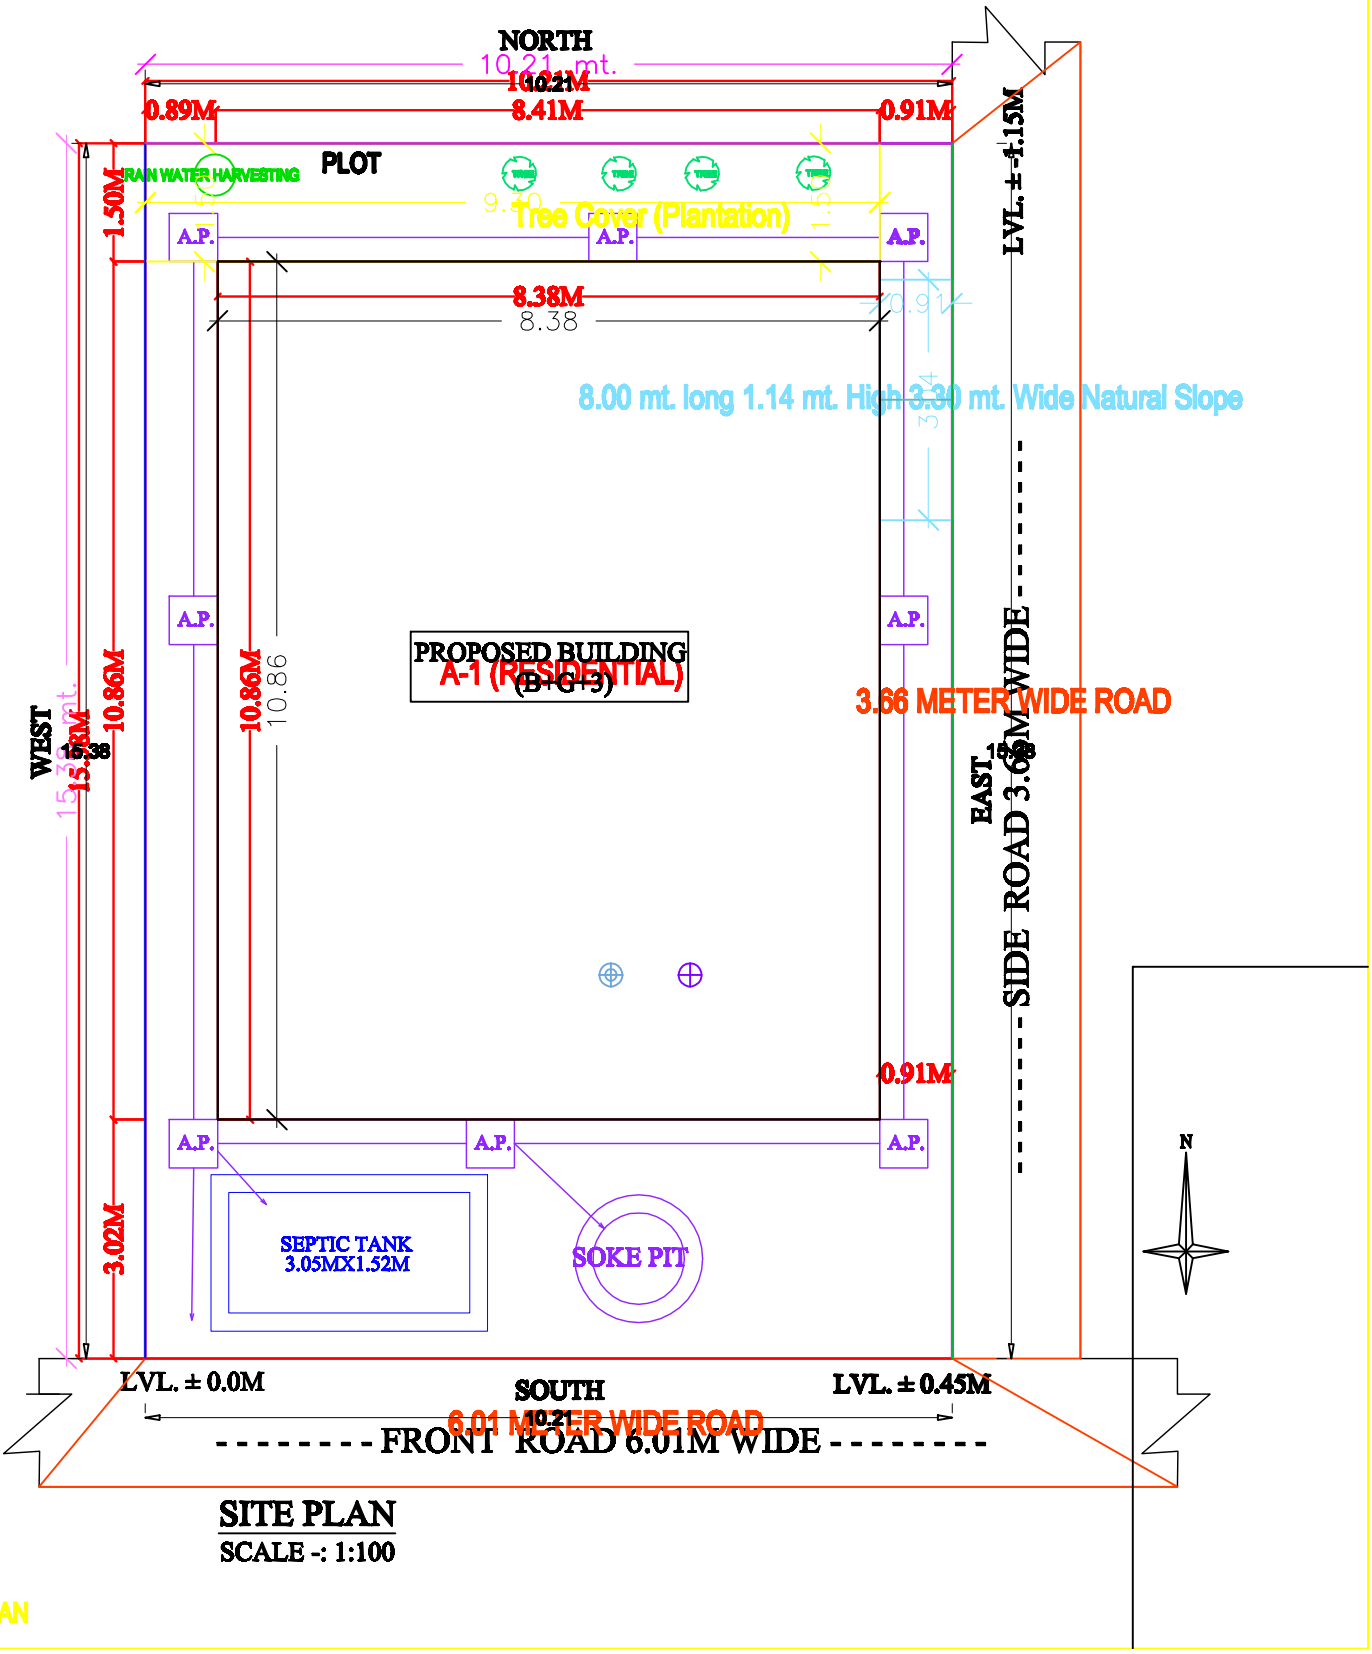

SITE PLAN

SCALE -: 1:100

SITE PLAN