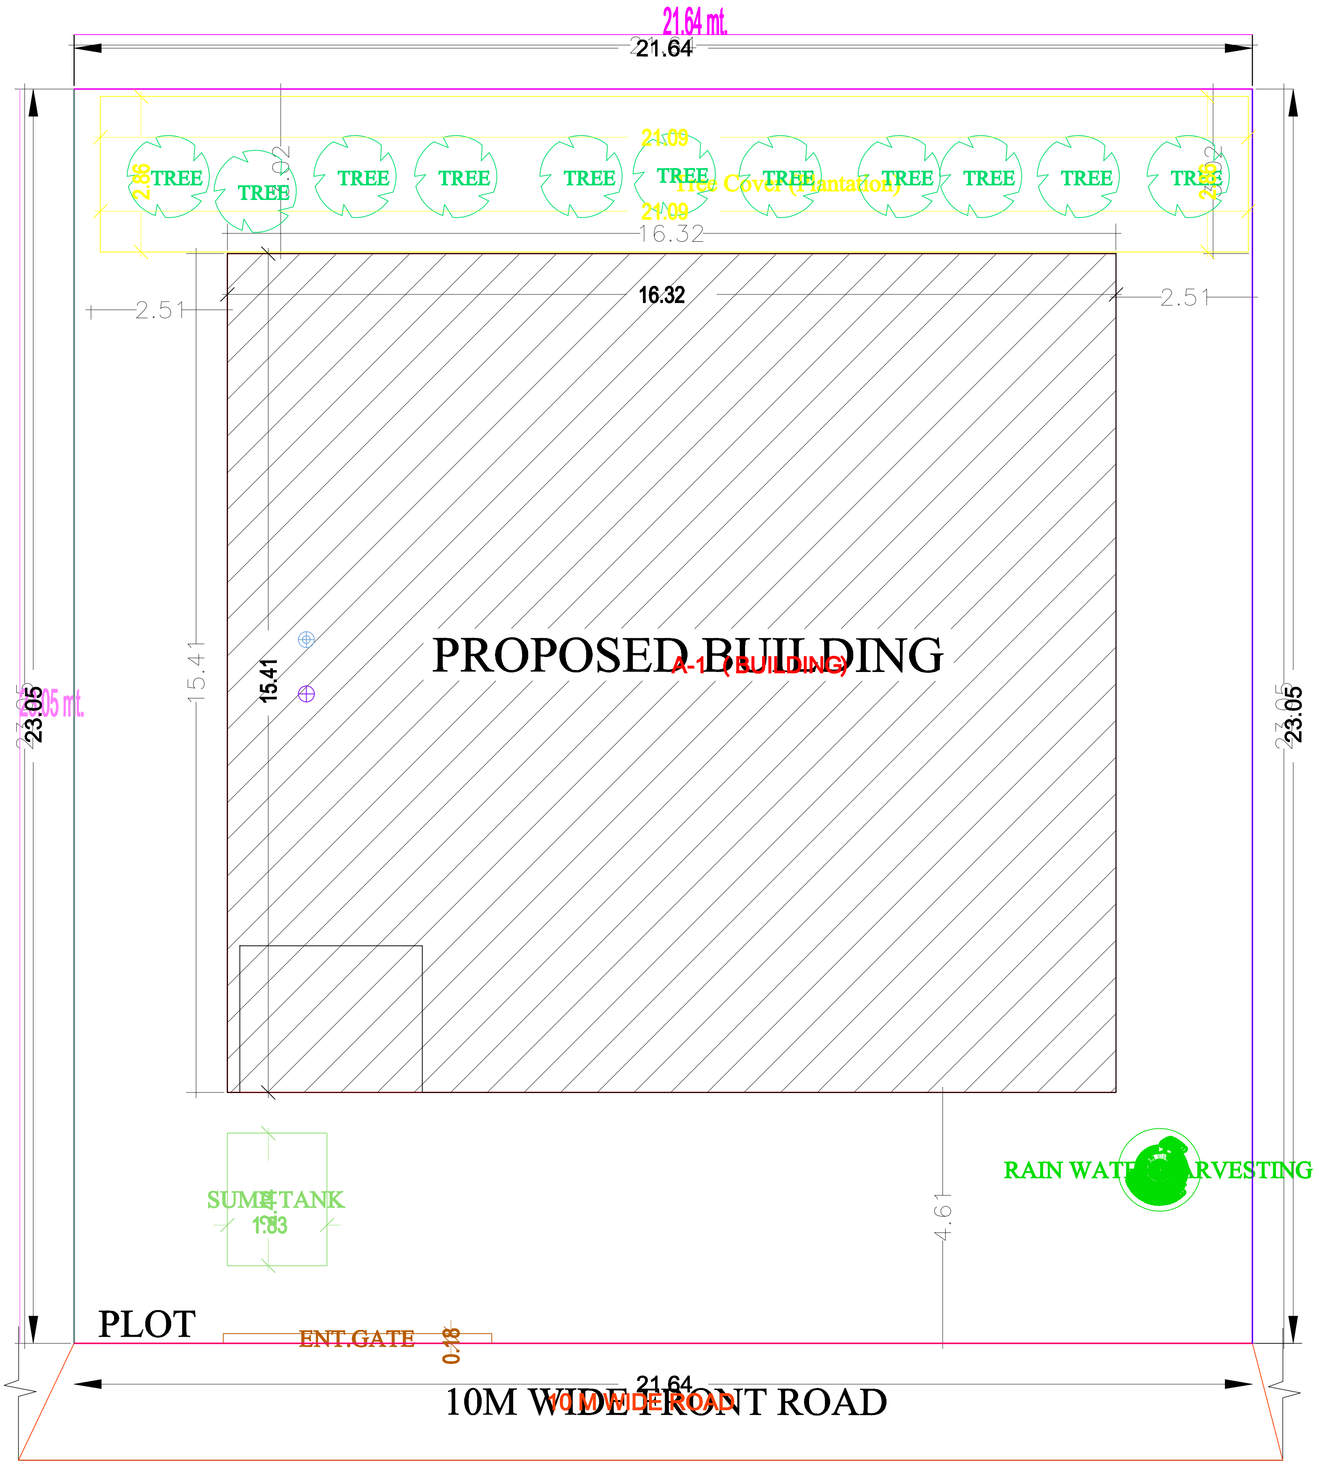

SCALE-1:100

SITE PLAN

SITE PLAN