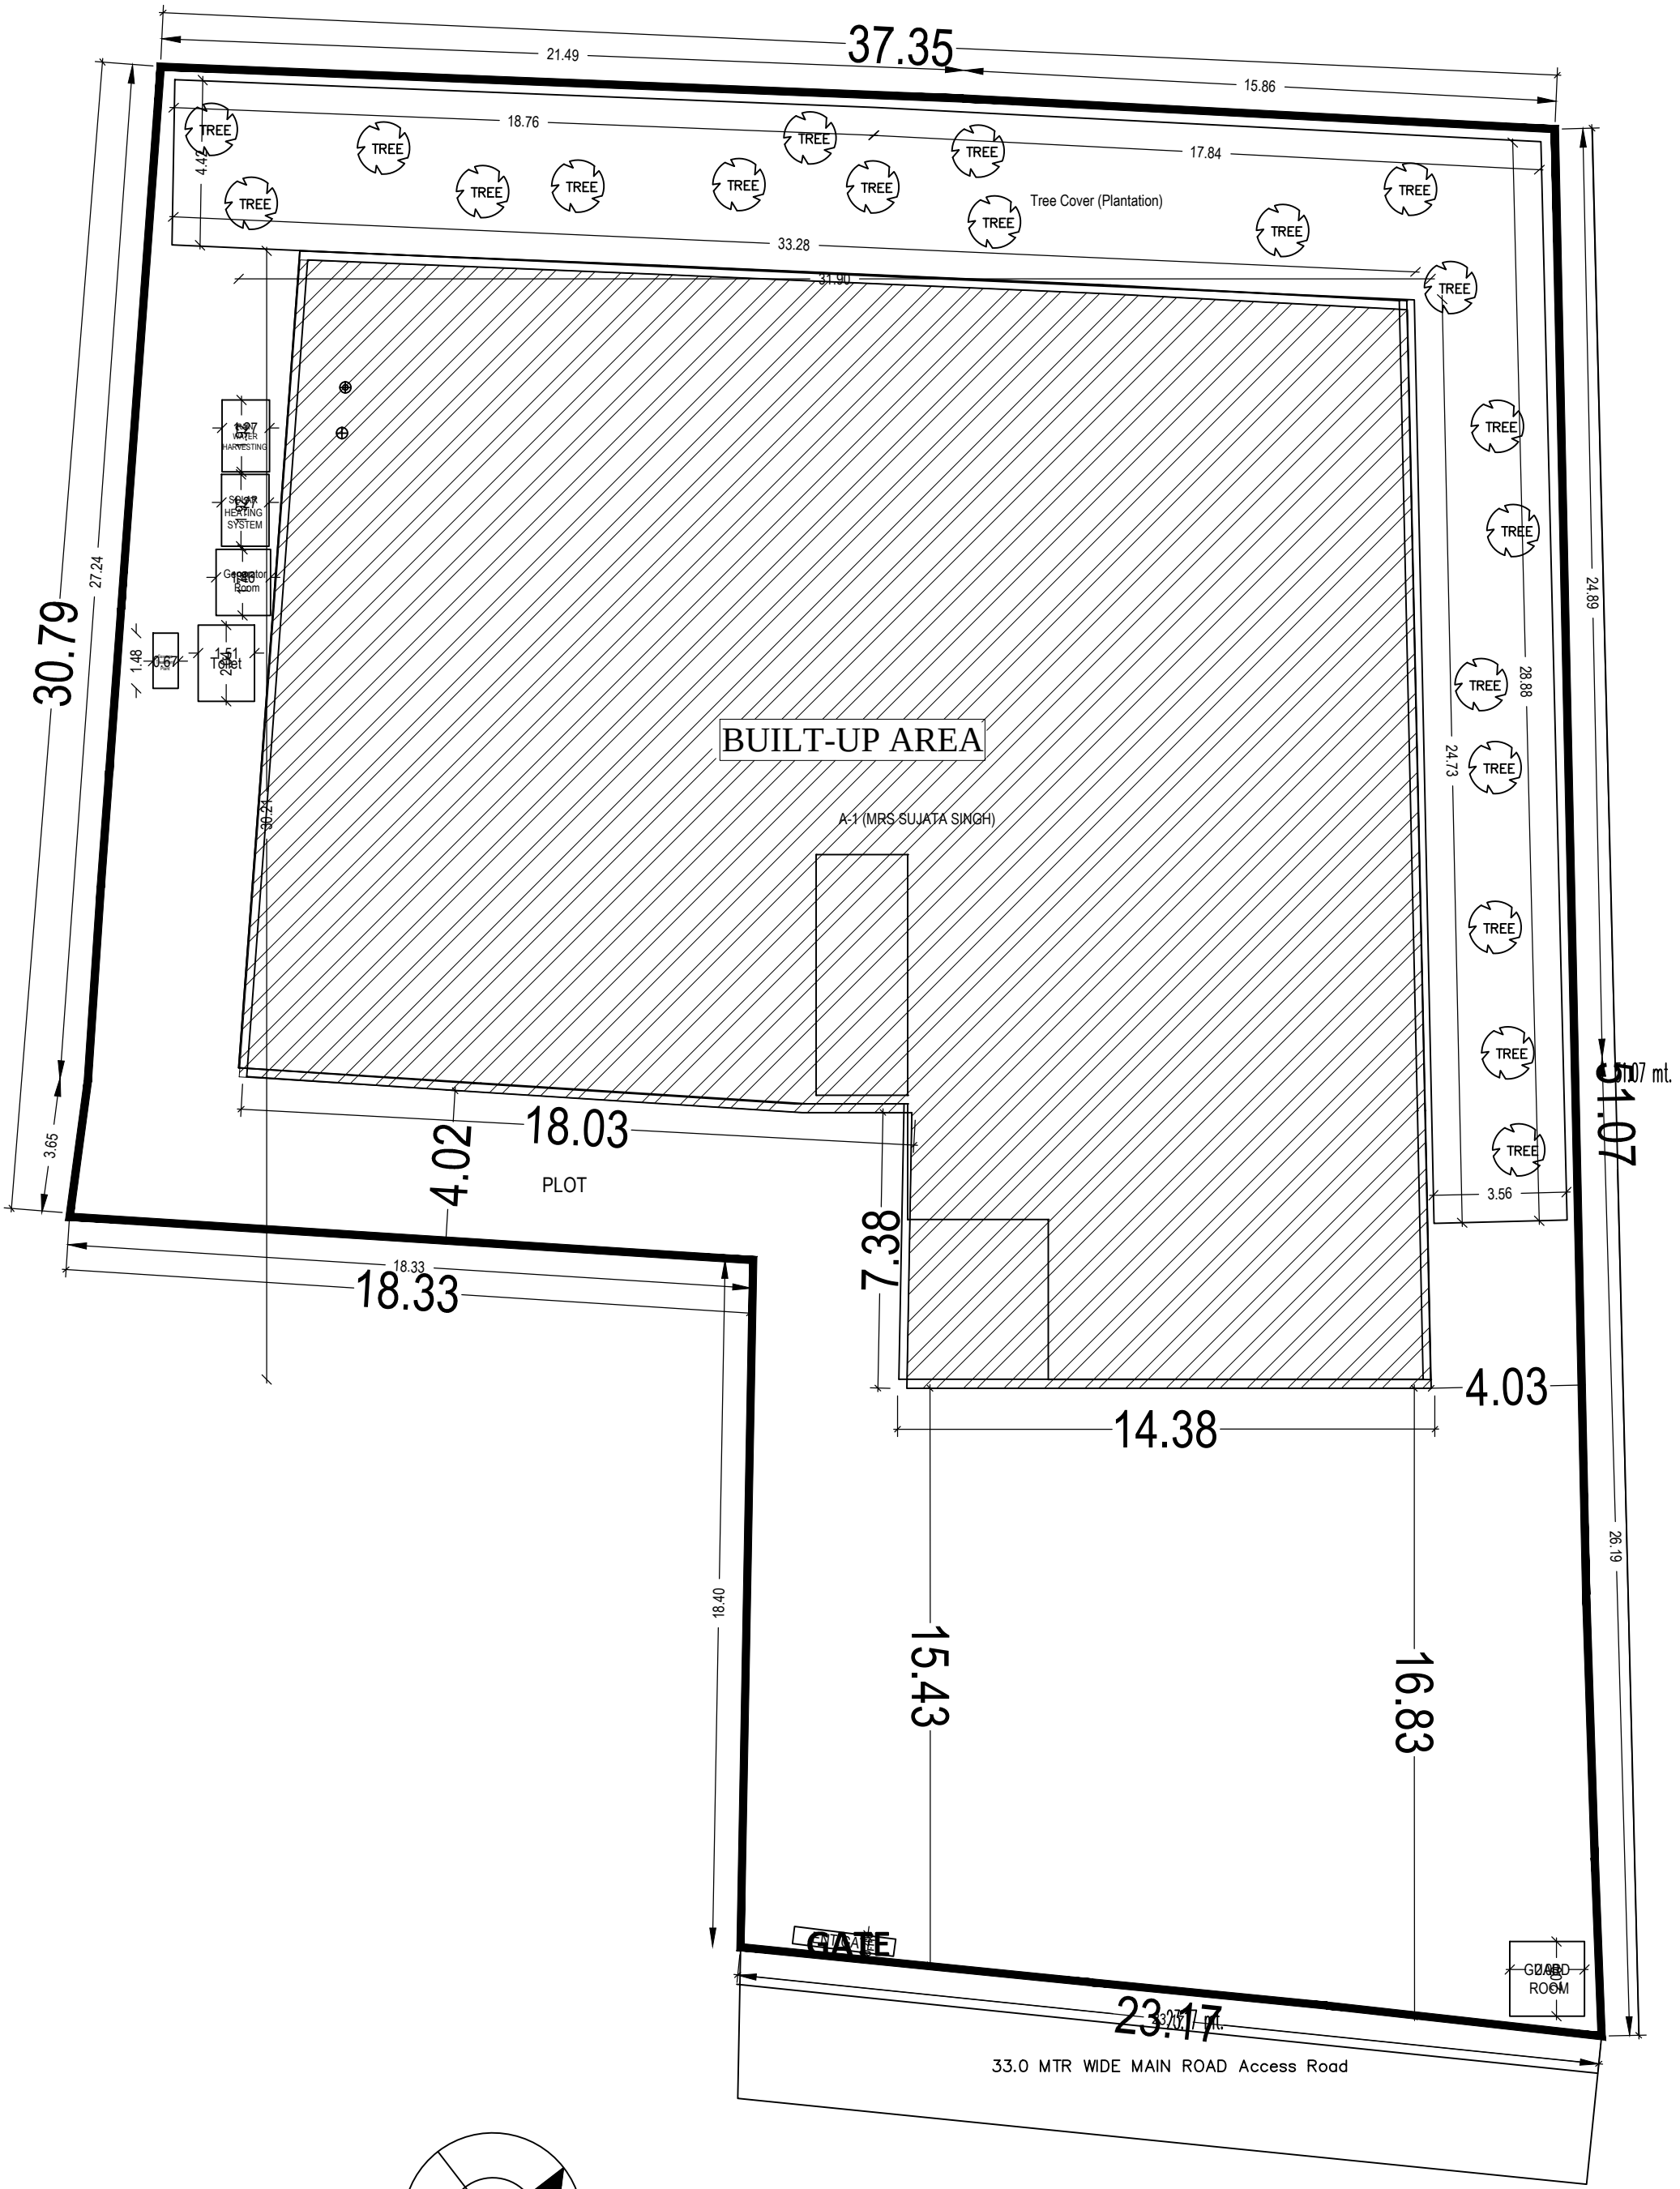
37.35
21.49
15.86
18.76
17.84
4.42
33.28
31.90
Tree Cover (Plantation)
TREE
BUILT-UP AREA
A-1 (MRS SUJATA SINGH)
30.79
27.24
24.89
28.88
24.73
30.24
WATER HARVESTING
SOLAR HEATING SYSTEM
Generator Room
Toilet
1.48
0.67
1.51
3.65
4.02
18.03
PLOT
18.33
18.33
7.38
4.03
14.38
3.56
51.07 mt.
26.19
18.40
15.43
16.83
GATE
GUARD ROOM
23.17
33.0 MTR WIDE MAIN ROAD Access Road

SITE PLAN