



नाम अधिसूचित क्षेत्र जमशेदपुर

वार्ड संख्या 9

चादर संख्या 5


राजस्व थाना घाटशिला

जिला सिंहभूम

पैमाना 1से0मी = 20 मी0 या प्र0भि0- 1:2000 सन् 1970-71 ईस्वी

New Khata-No	New Plot No-	Area Sq.ft	Area Decimals	which is bounded by:
375	1061	2400 sq.ft	5.50 Dec	North- Colony Road 25' ft South- Alley 8' ft East- Plot No- 36 West- Colony Road No-1

कुलरकवा = 5.50 Decimals

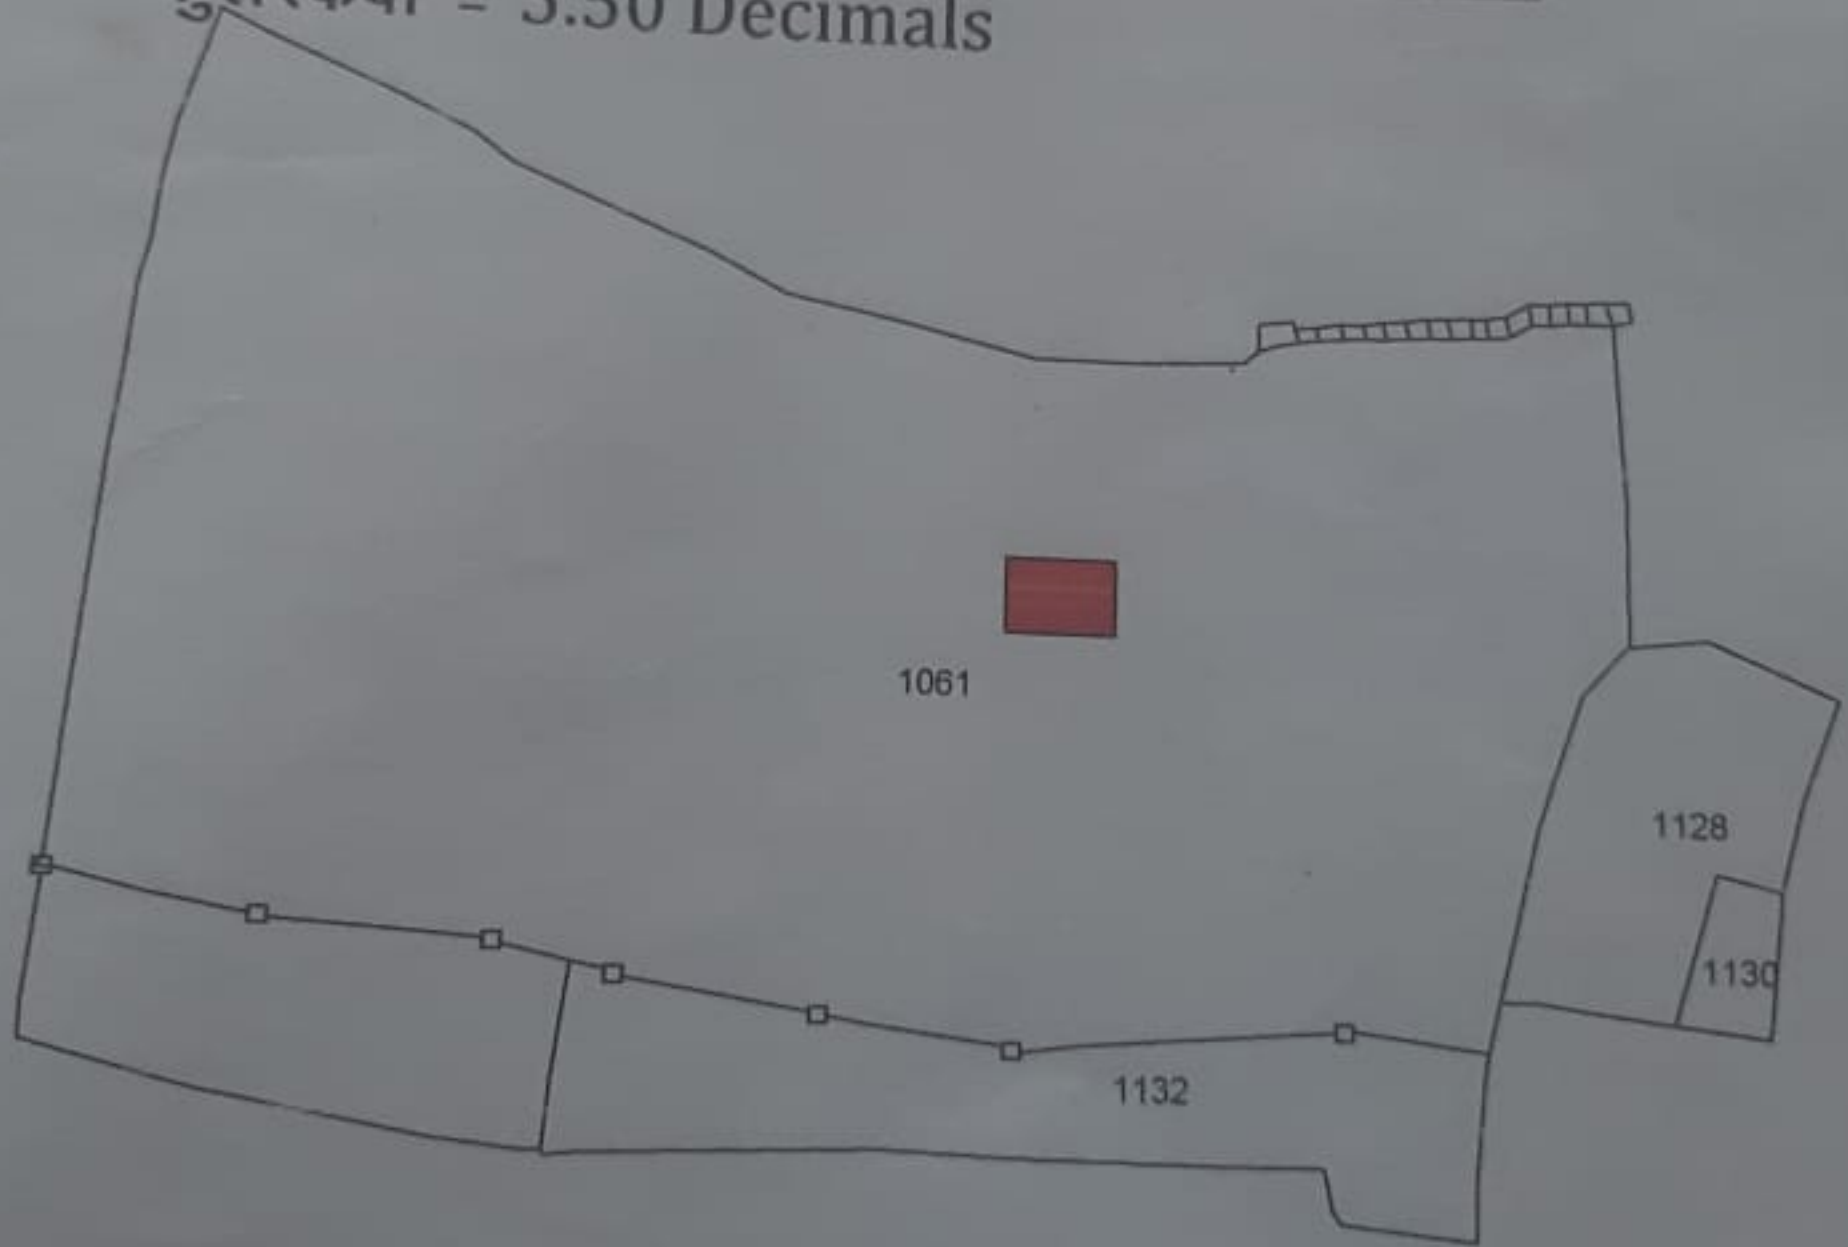

प्रस्तावित भूमि को लाल रंग में दर्शाया गया है।