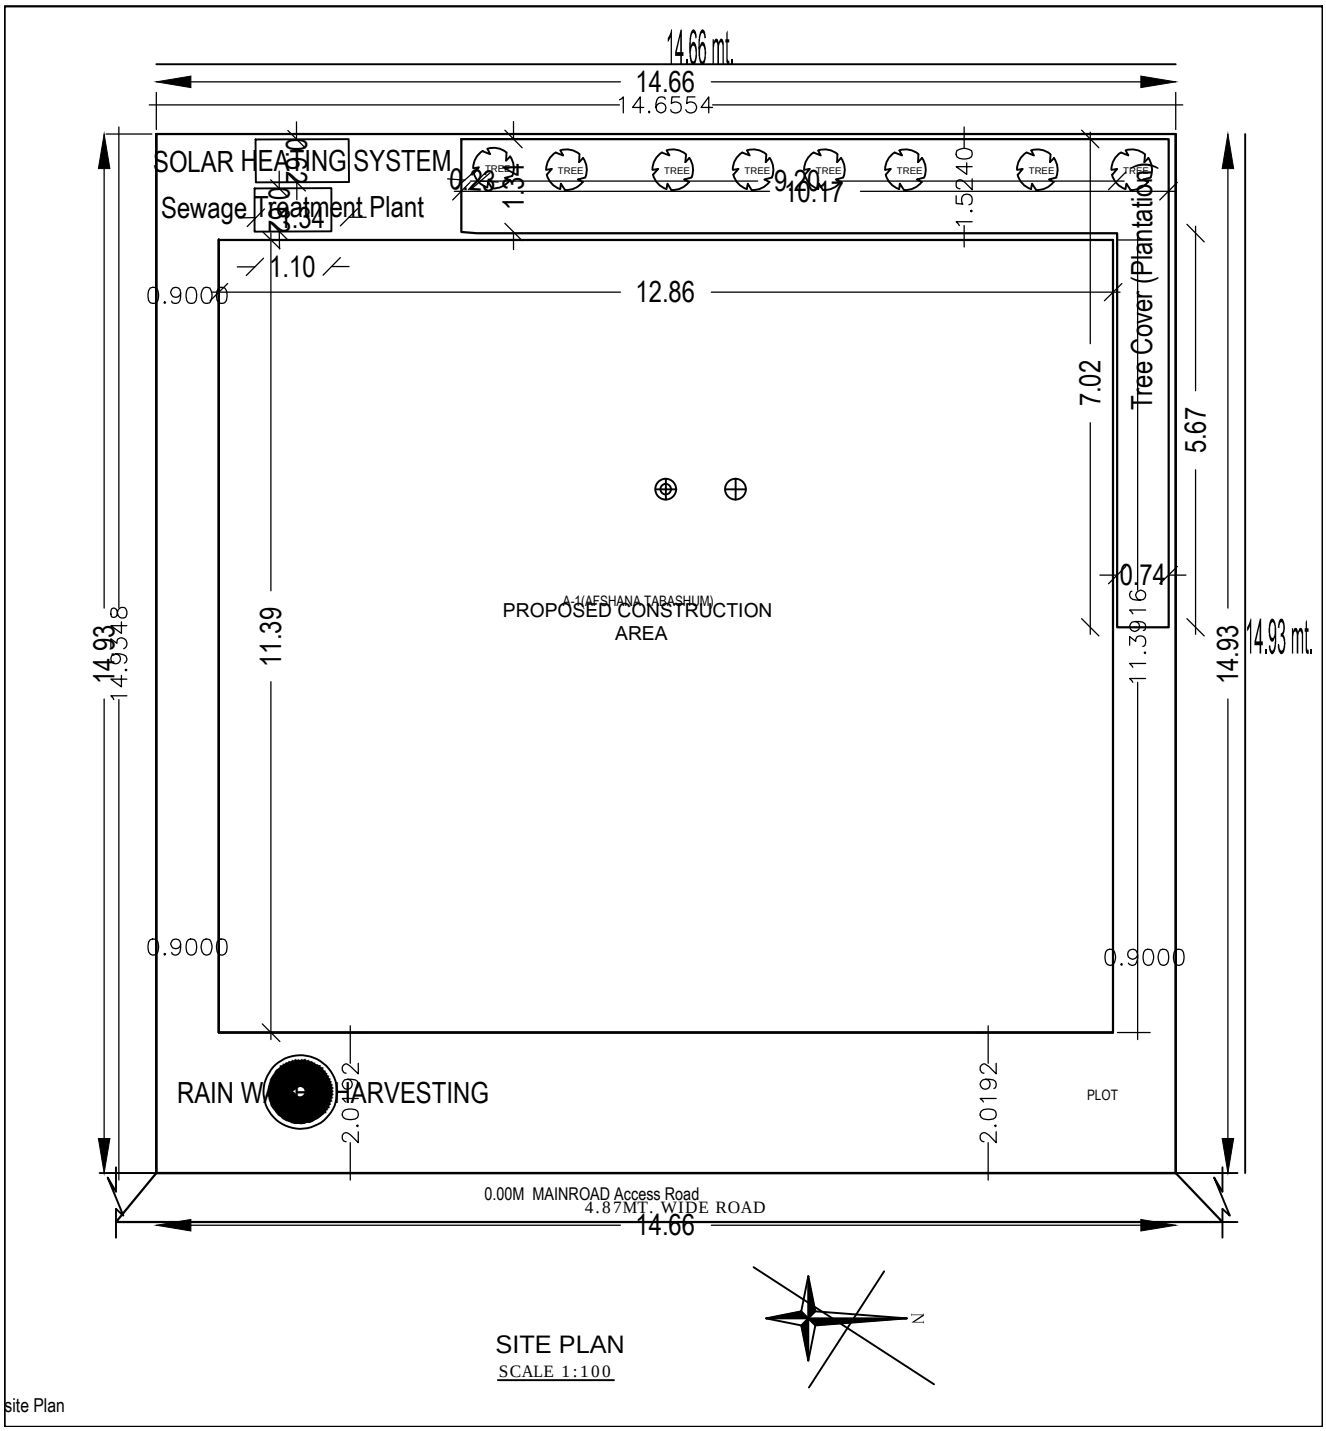

SITE PLAN

SCALE 1:100

site Plan