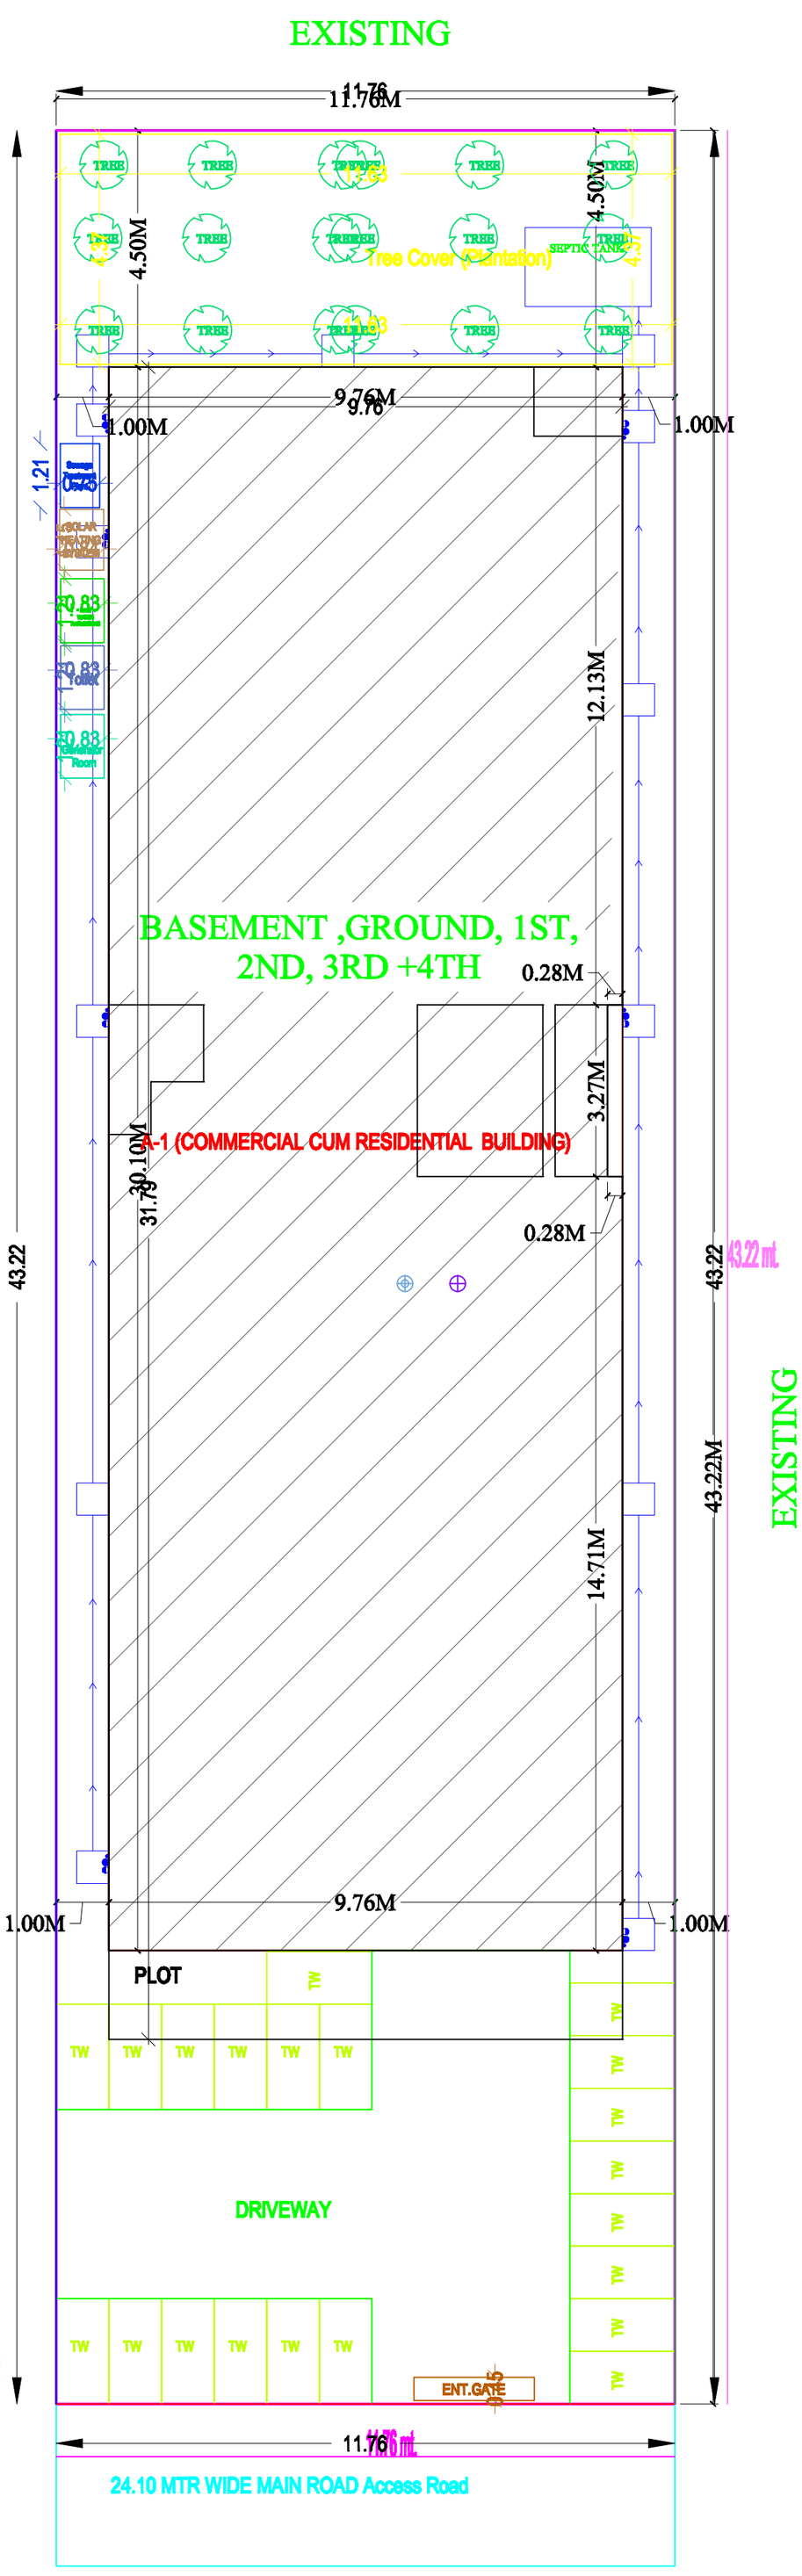
EXISTING
11.76M
4.50M
4.50M
TREE
Tree Cover (Plantation)
SEPTIC TANK
9.76M
1.00M
1.00M
1.21
20.83
20.83
20.83
12.13M
BASEMENT ,GROUND, 1ST,
2ND, 3RD +4TH
0.28M
3.27M
A-1 (COMMERCIAL CUM RESIDENTIAL BUILDING)
30.10M
31.79
0.28M
43.22
43.22 mt.
43.22
43.22M
EXISTING
EXISTING
14.71M
9.76M
1.00M
1.00M
PLOT
TW
DRIVEWAY
ENT.GATE
11.76
11.76 mt.
24.10 MTR WIDE MAIN ROAD Access Road
E
N
S
W