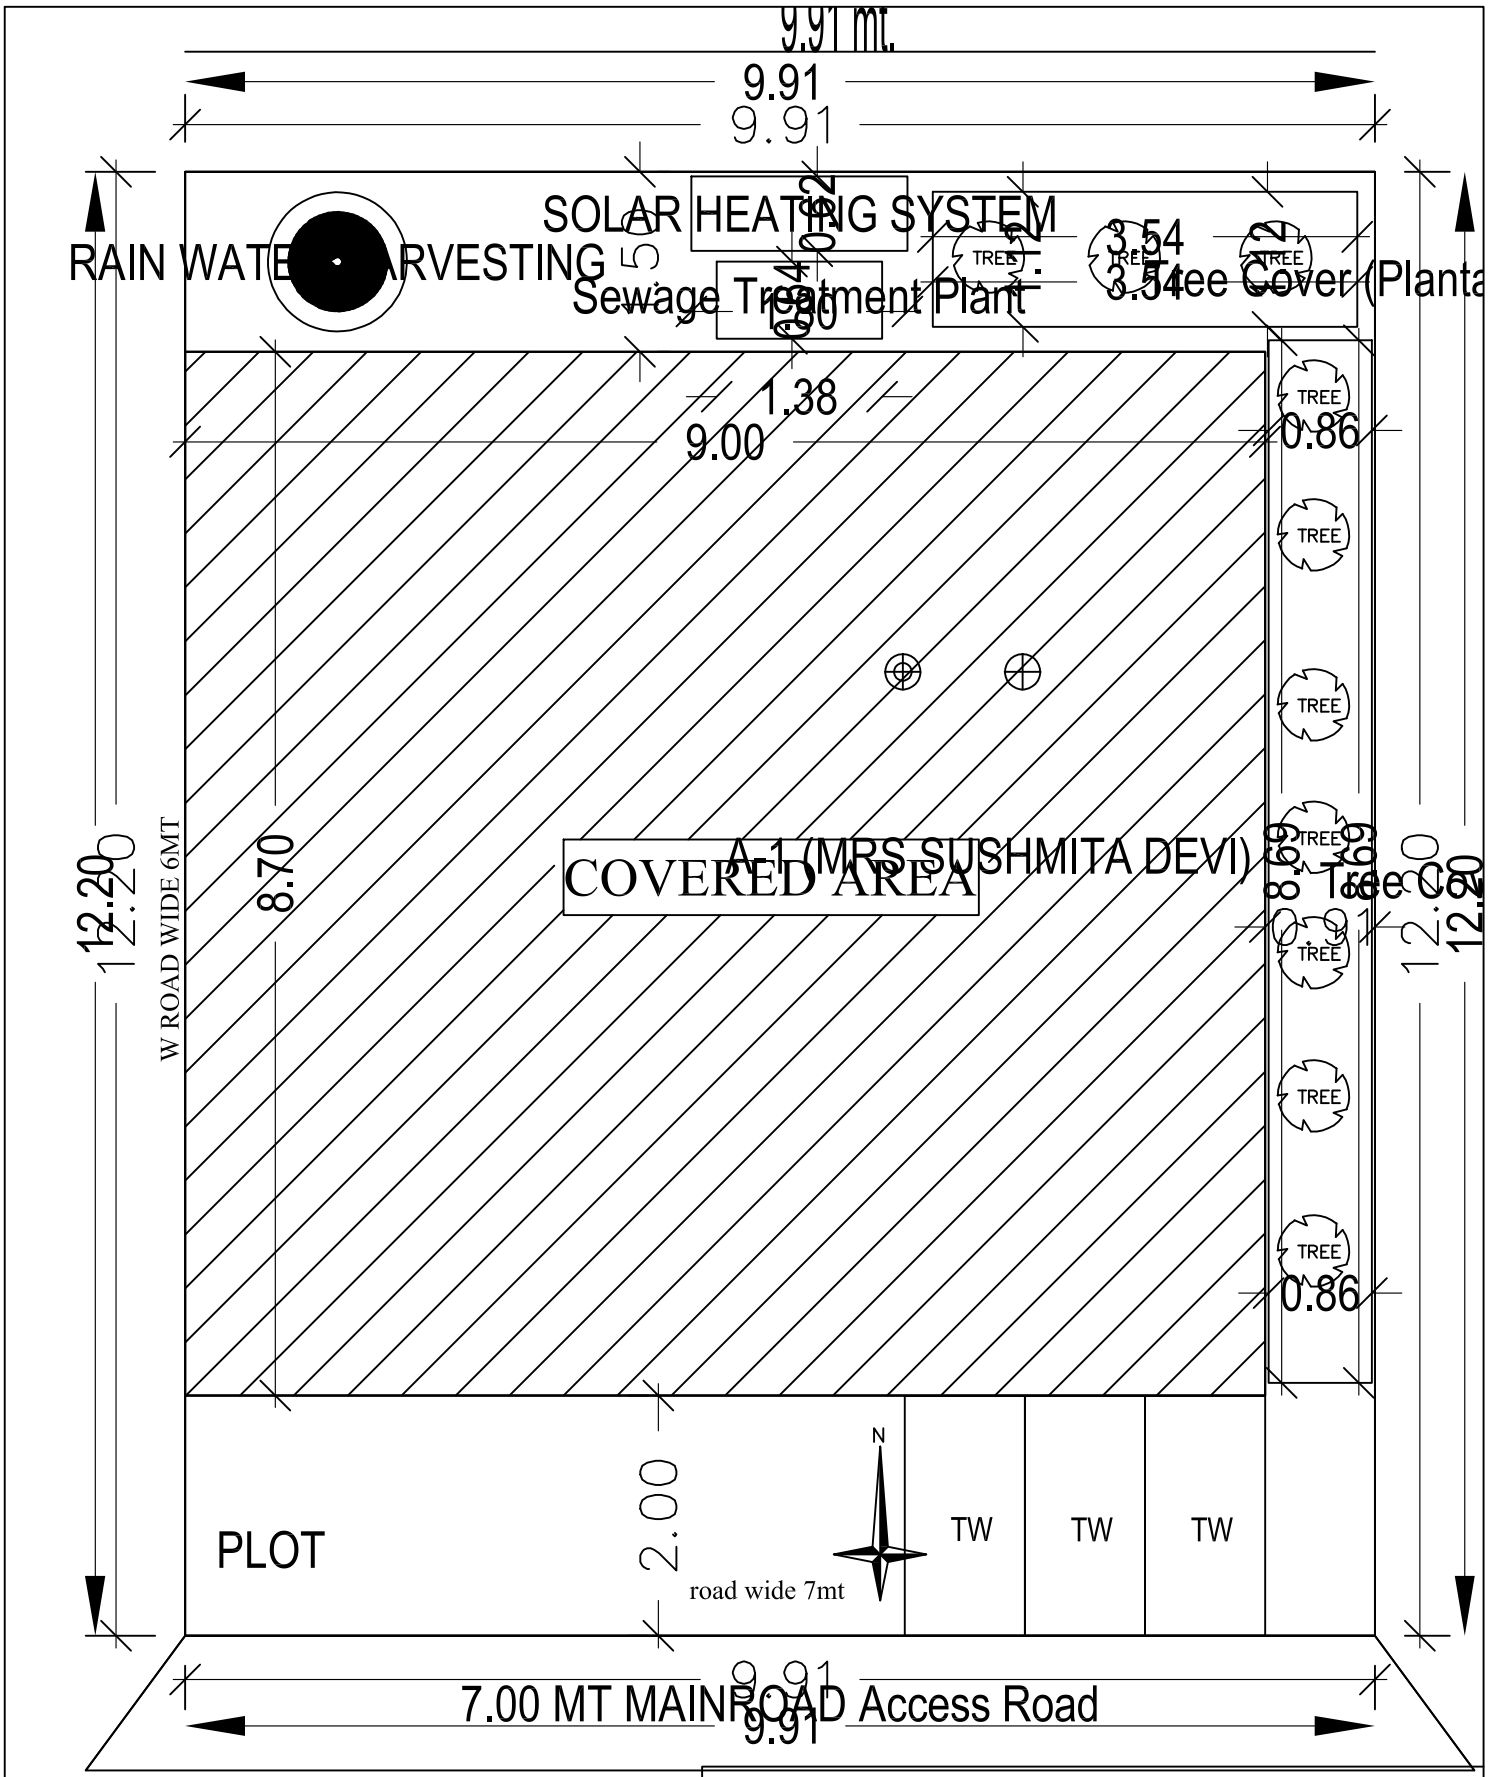

SITE PLAN

SITE PLAN
SCALE 1:100