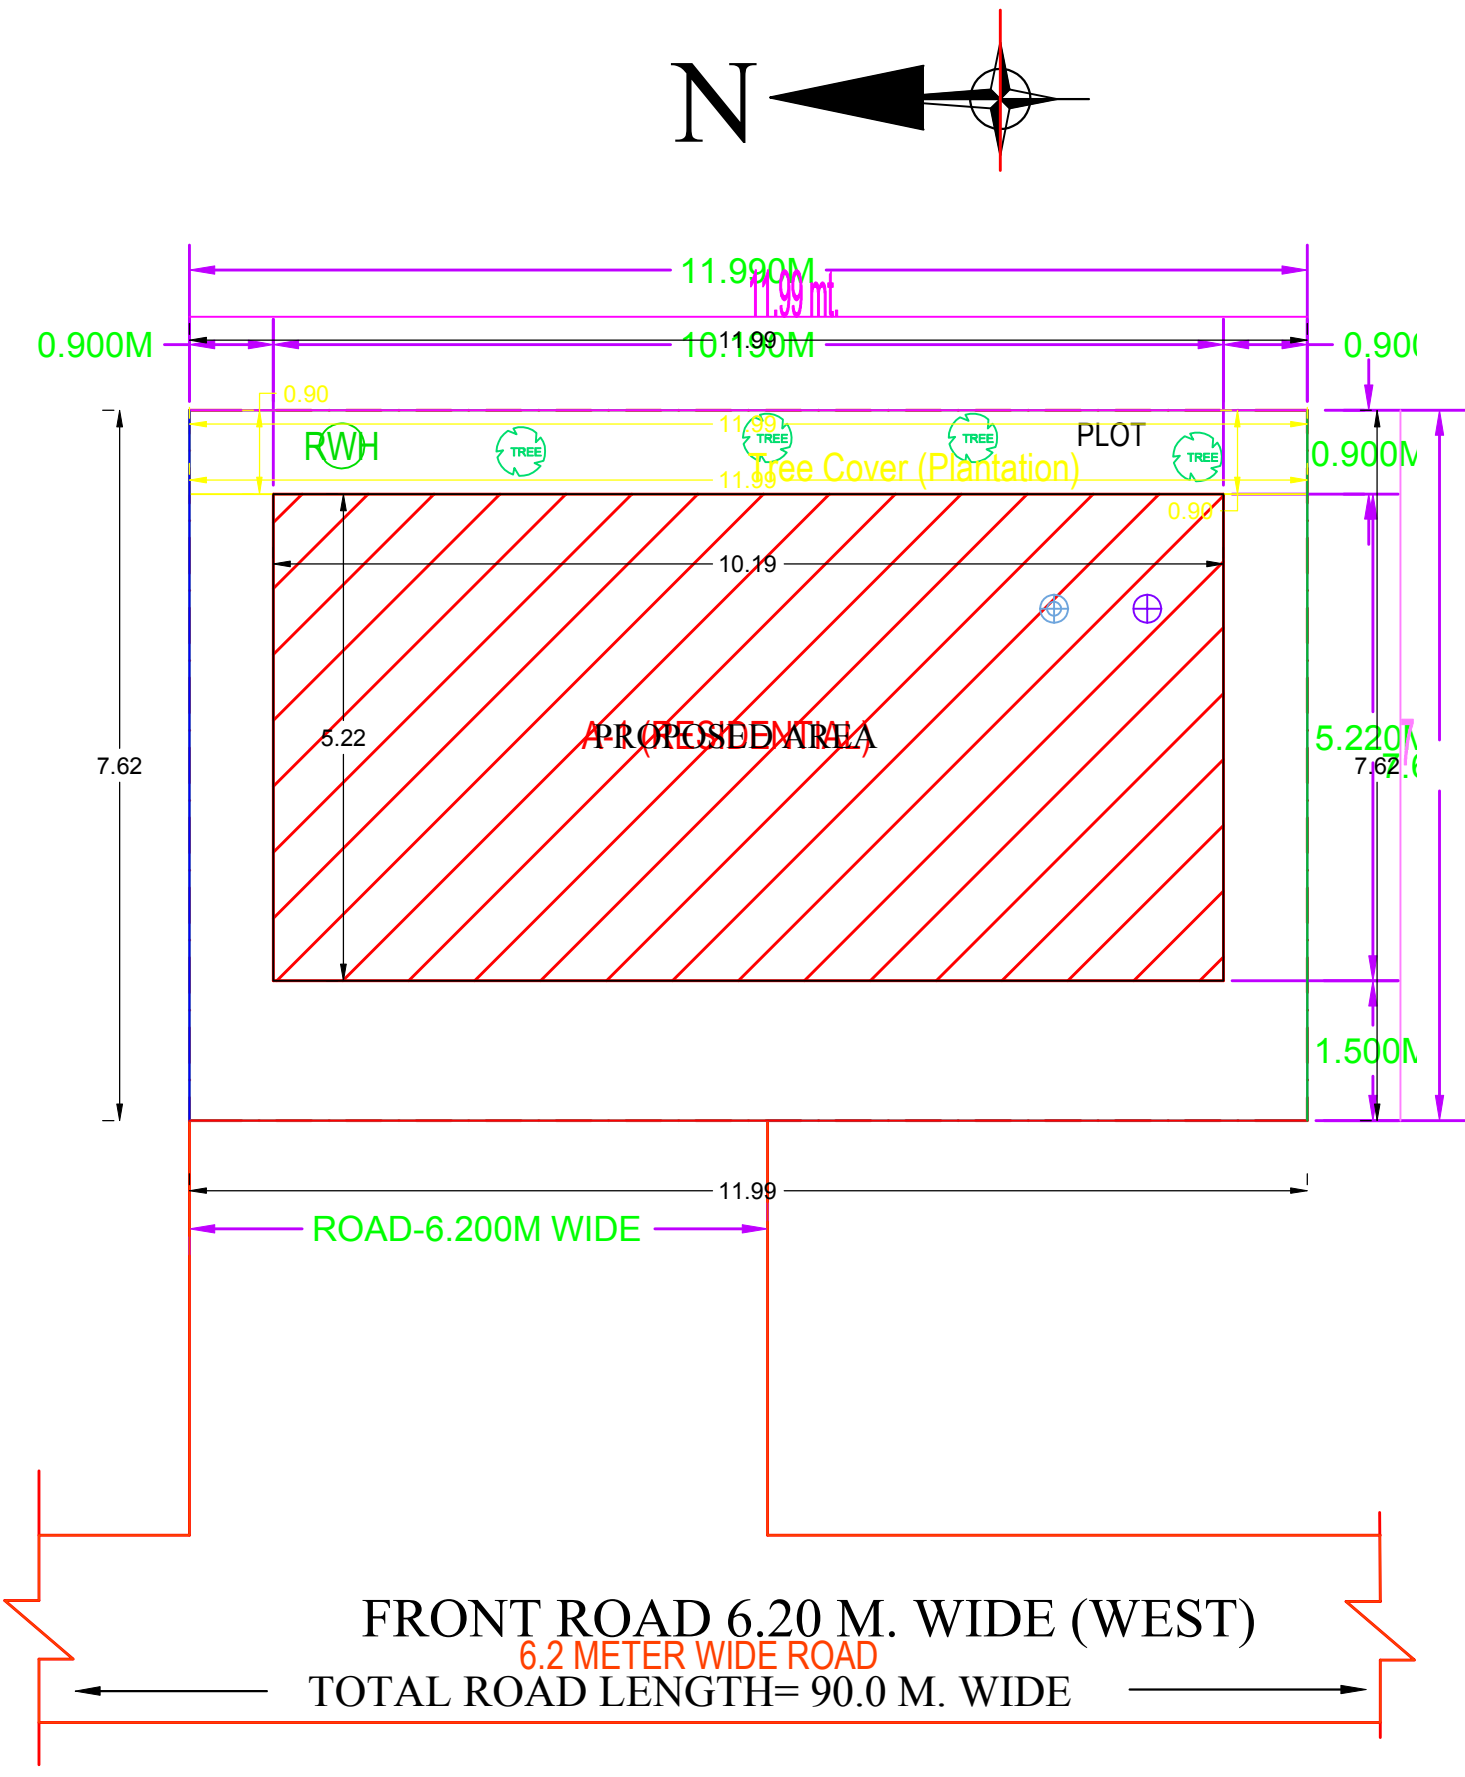
N
11.990M
11.99 mt.
0.900M
10.190M
11.99
0.90
0.90
RWH
TREE
TREE
TREE
TREE
PLOT
Tree Cover (Plantation)
11.99
11.99
0.90
0.900M
10.19
5.22
PROPOSED AREA
(RESIDENTIAL)
7.62
5.220M
7.62
1.500M
11.99
ROAD-6.200M WIDE
FRONT ROAD 6.20 M. WIDE (WEST)
6.2 METER WIDE ROAD
TOTAL ROAD LENGTH= 90.0 M. WIDE