




नाम अलिमुद्दीन के जमिंदारपुर, बर्ड नं-8, चक्र नं-7, राजख थाना बाटमिया
 जिला बिहार, प्रमाला L से. मी० = 20 मीटर या प्र. मी० 1:2000.
 नं 1970-71 ई

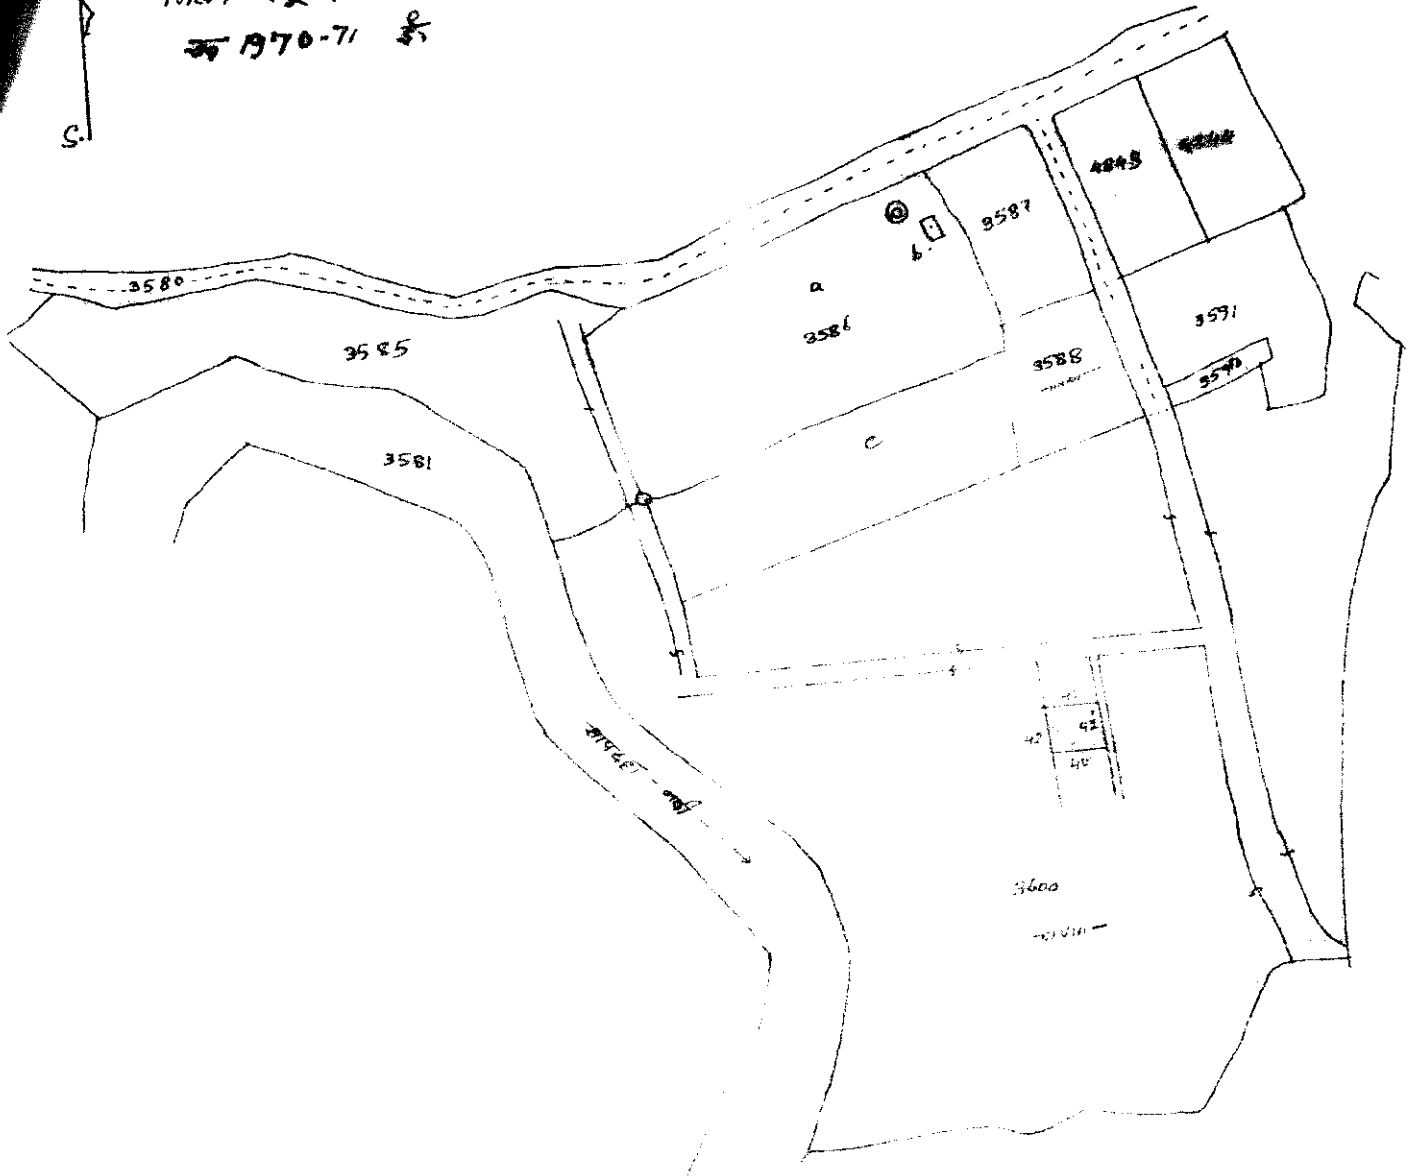

सकत
 हाथ से वे जल 3600/P को दरा या से कर्मिया गदः
 ३६००

खता नं० - प्लॉट नं० - रकबा / कोर्सीर
 266 - 3600/P - 42x40
 = 1680 वर्गमीटर = 2 कठ्ठा 7 छुर
 = 0.0384 एकड़

चौकी
 N - Plot No - 3600 (Portion) NIZAMUDDIN
 S - Plot No - 3600 (Portion)
 E - 10' Feet Road
 W - 4' Feet Road

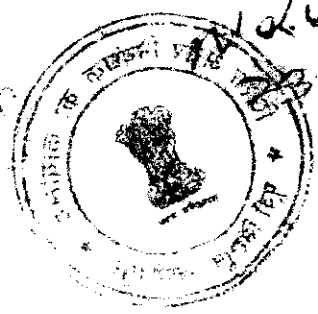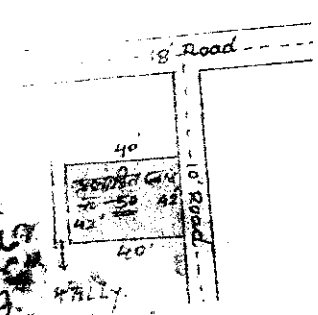

Signature
 19/7/71