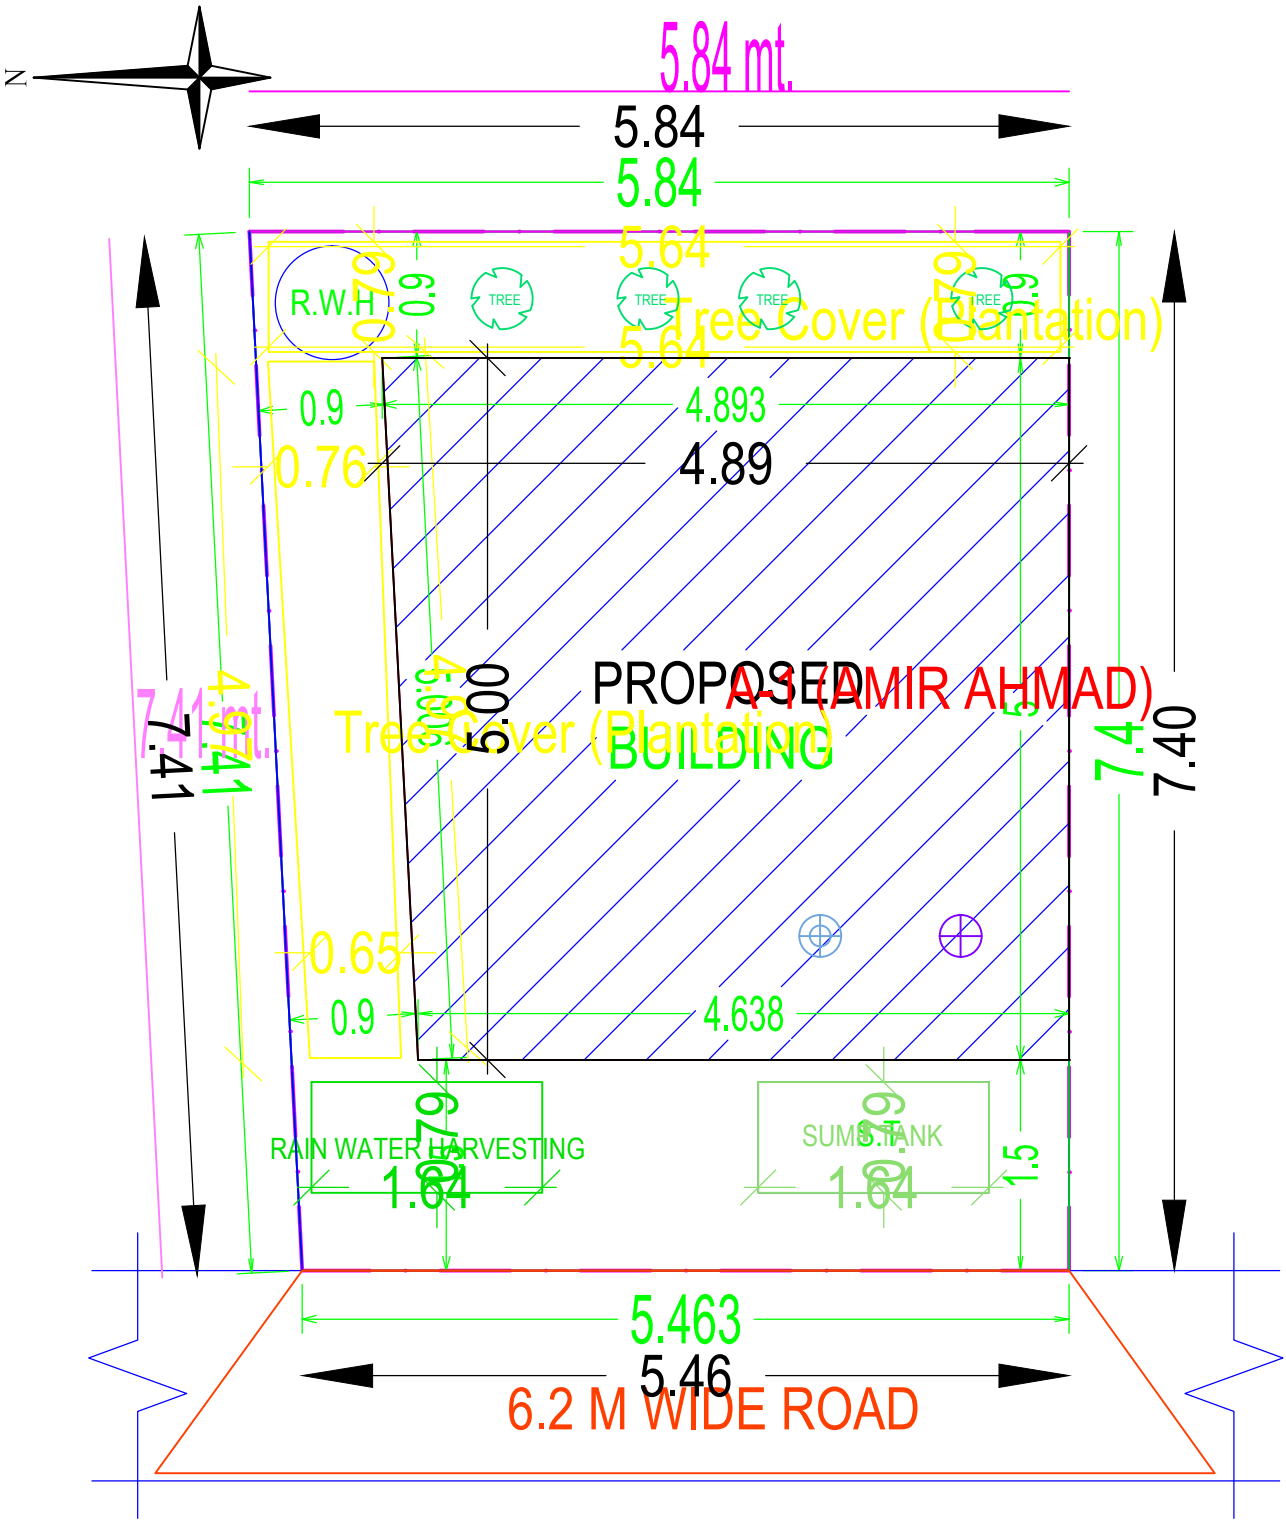

SITE PLAN

SCALE : 1:100