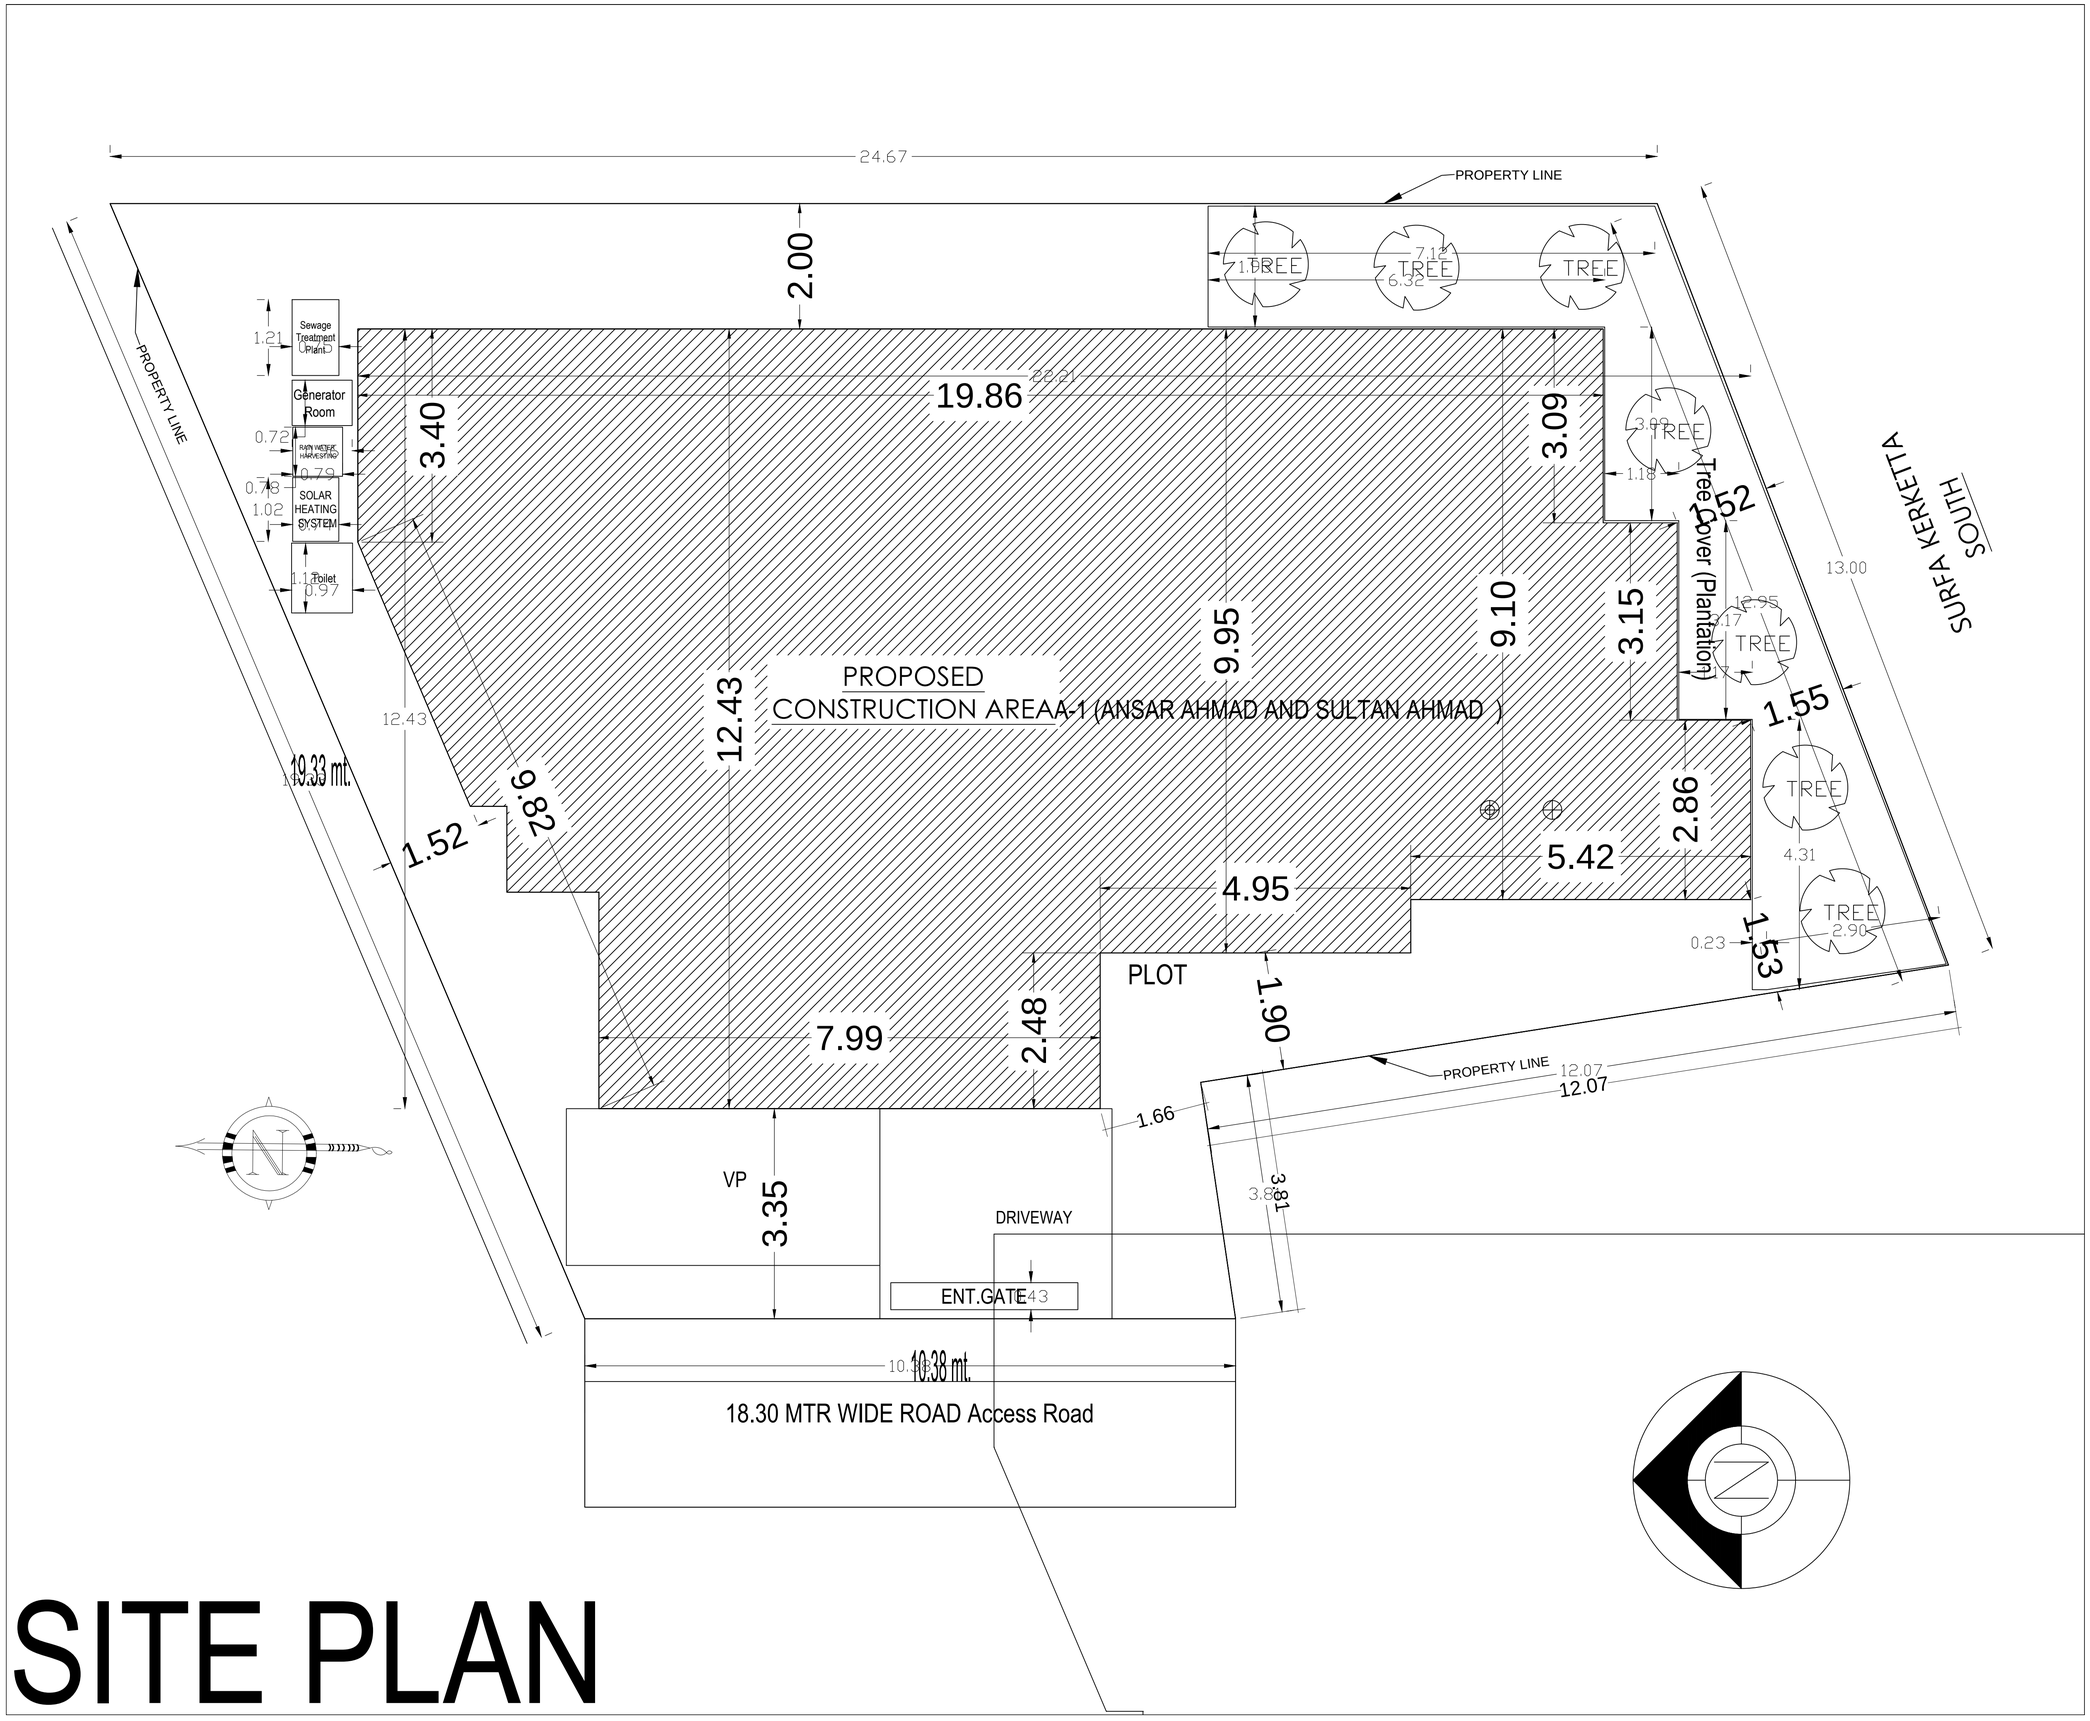
24.67
PROPERTY LINE
2.00
TREE
TREE
TREE
Sewage Treatment Plant
Generator Room
RAIN WATER HARVESTING
SOLAR HEATING SYSTEM
Toilet
1.21
0.72
0.79
0.78
1.02
0.97
19.86
22.21
3.40
3.09
3.09
1.18
1.52
Tree Cover (Plantation)
SURFA KERKETTA SOUTH
13.00
12.95
3.17
TREE
9.95
9.10
3.15
PROPOSED
CONSTRUCTION AREAA-1 (ANSAR AHMAD AND SULTAN AHMAD)
12.43
12.43
19.33 mt.
9.82
1.52
1.55
TREE
2.86
5.42
4.31
4.95
TREE
2.90
0.23
1.53
PLOT
1.90
2.48
7.99
PROPERTY LINE
12.07
12.07
1.66
VP
3.35
DRIVEWAY
3.81
3.81
ENT.GATE
10.38 mt.
18.30 MTR WIDE ROAD Access Road

SITE PLAN