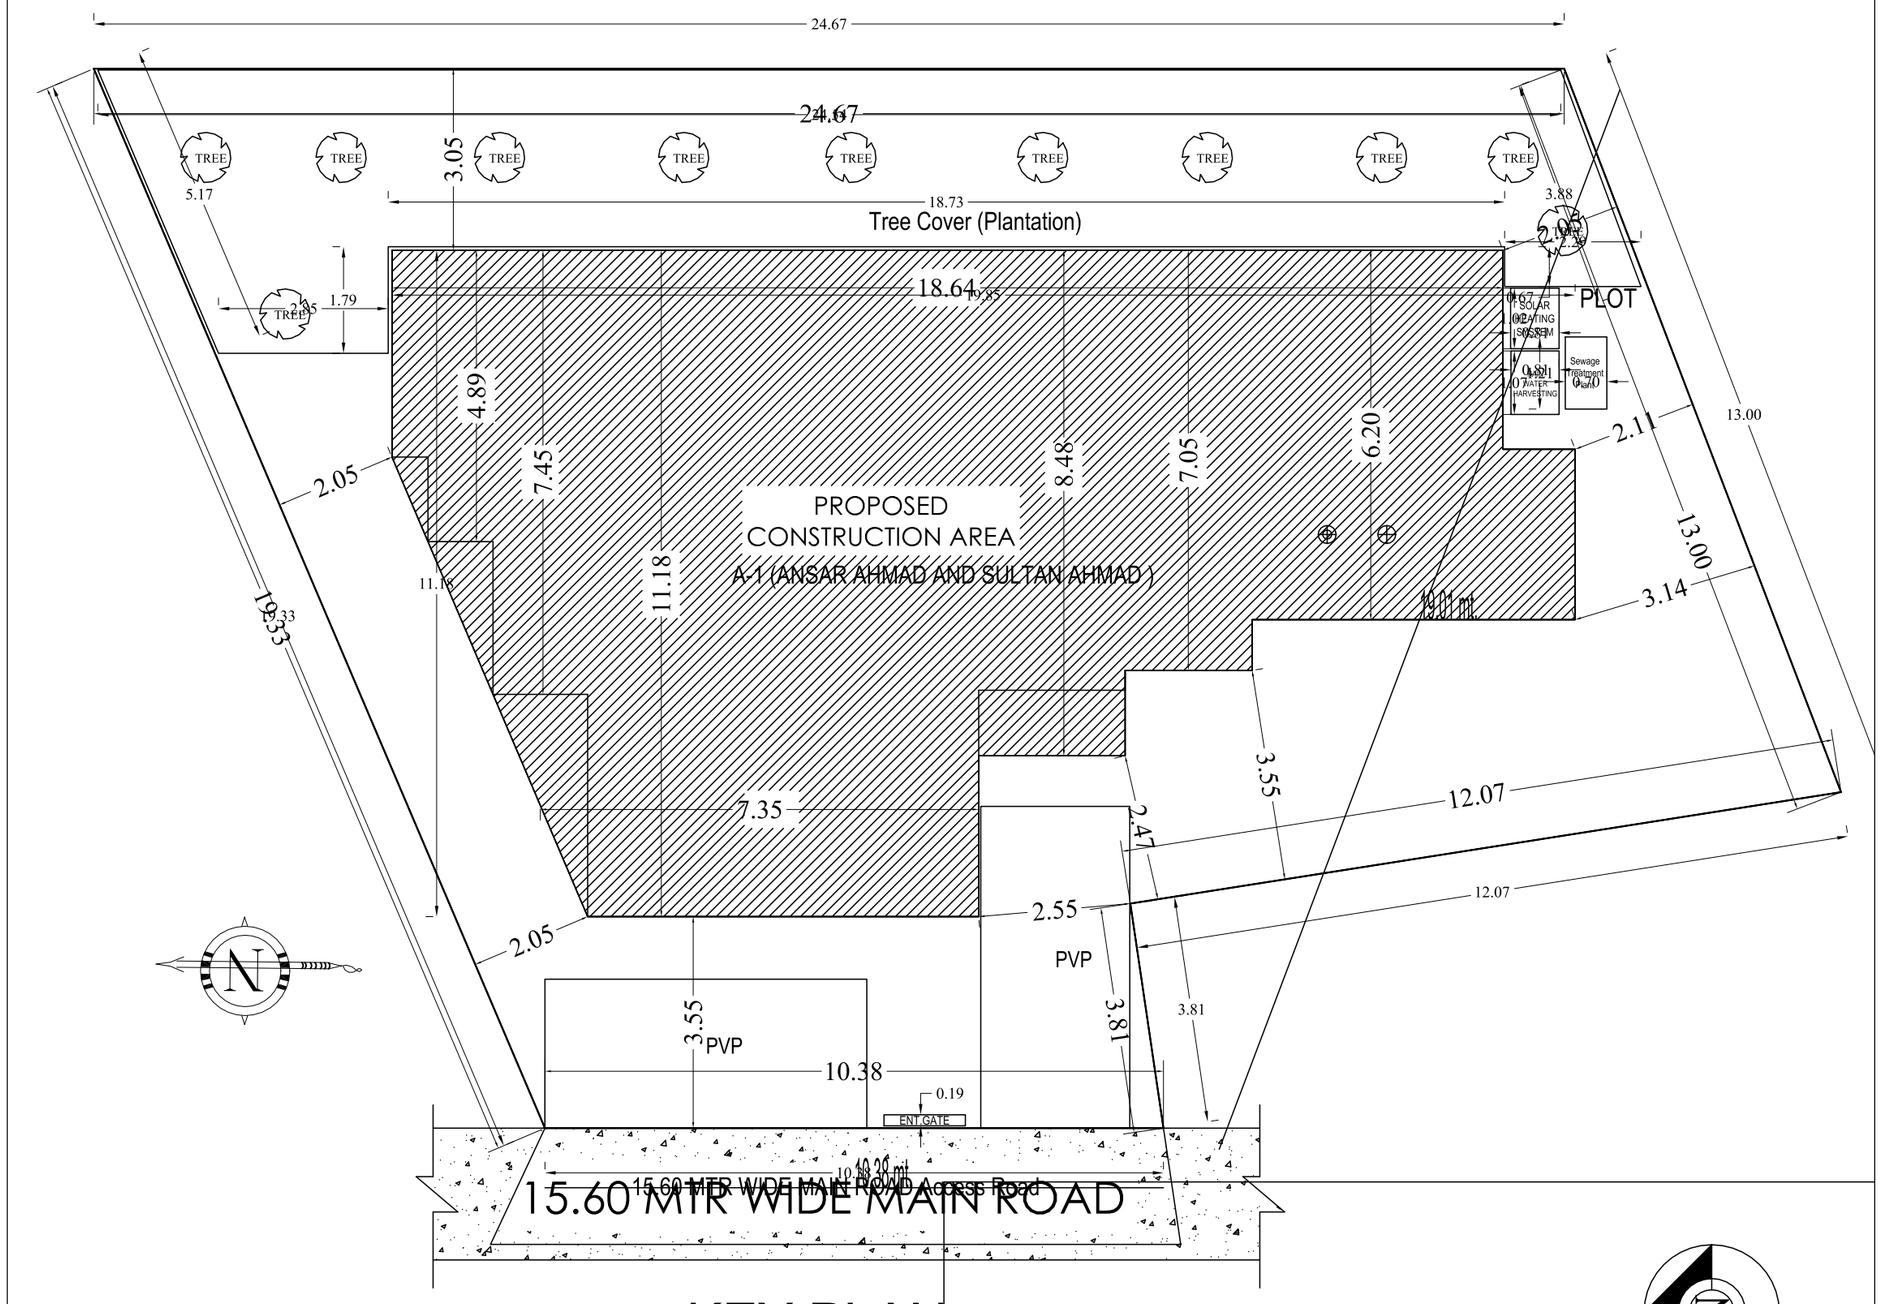

KEY PLAN

SCALE = 1 : 100

SITE PLAN