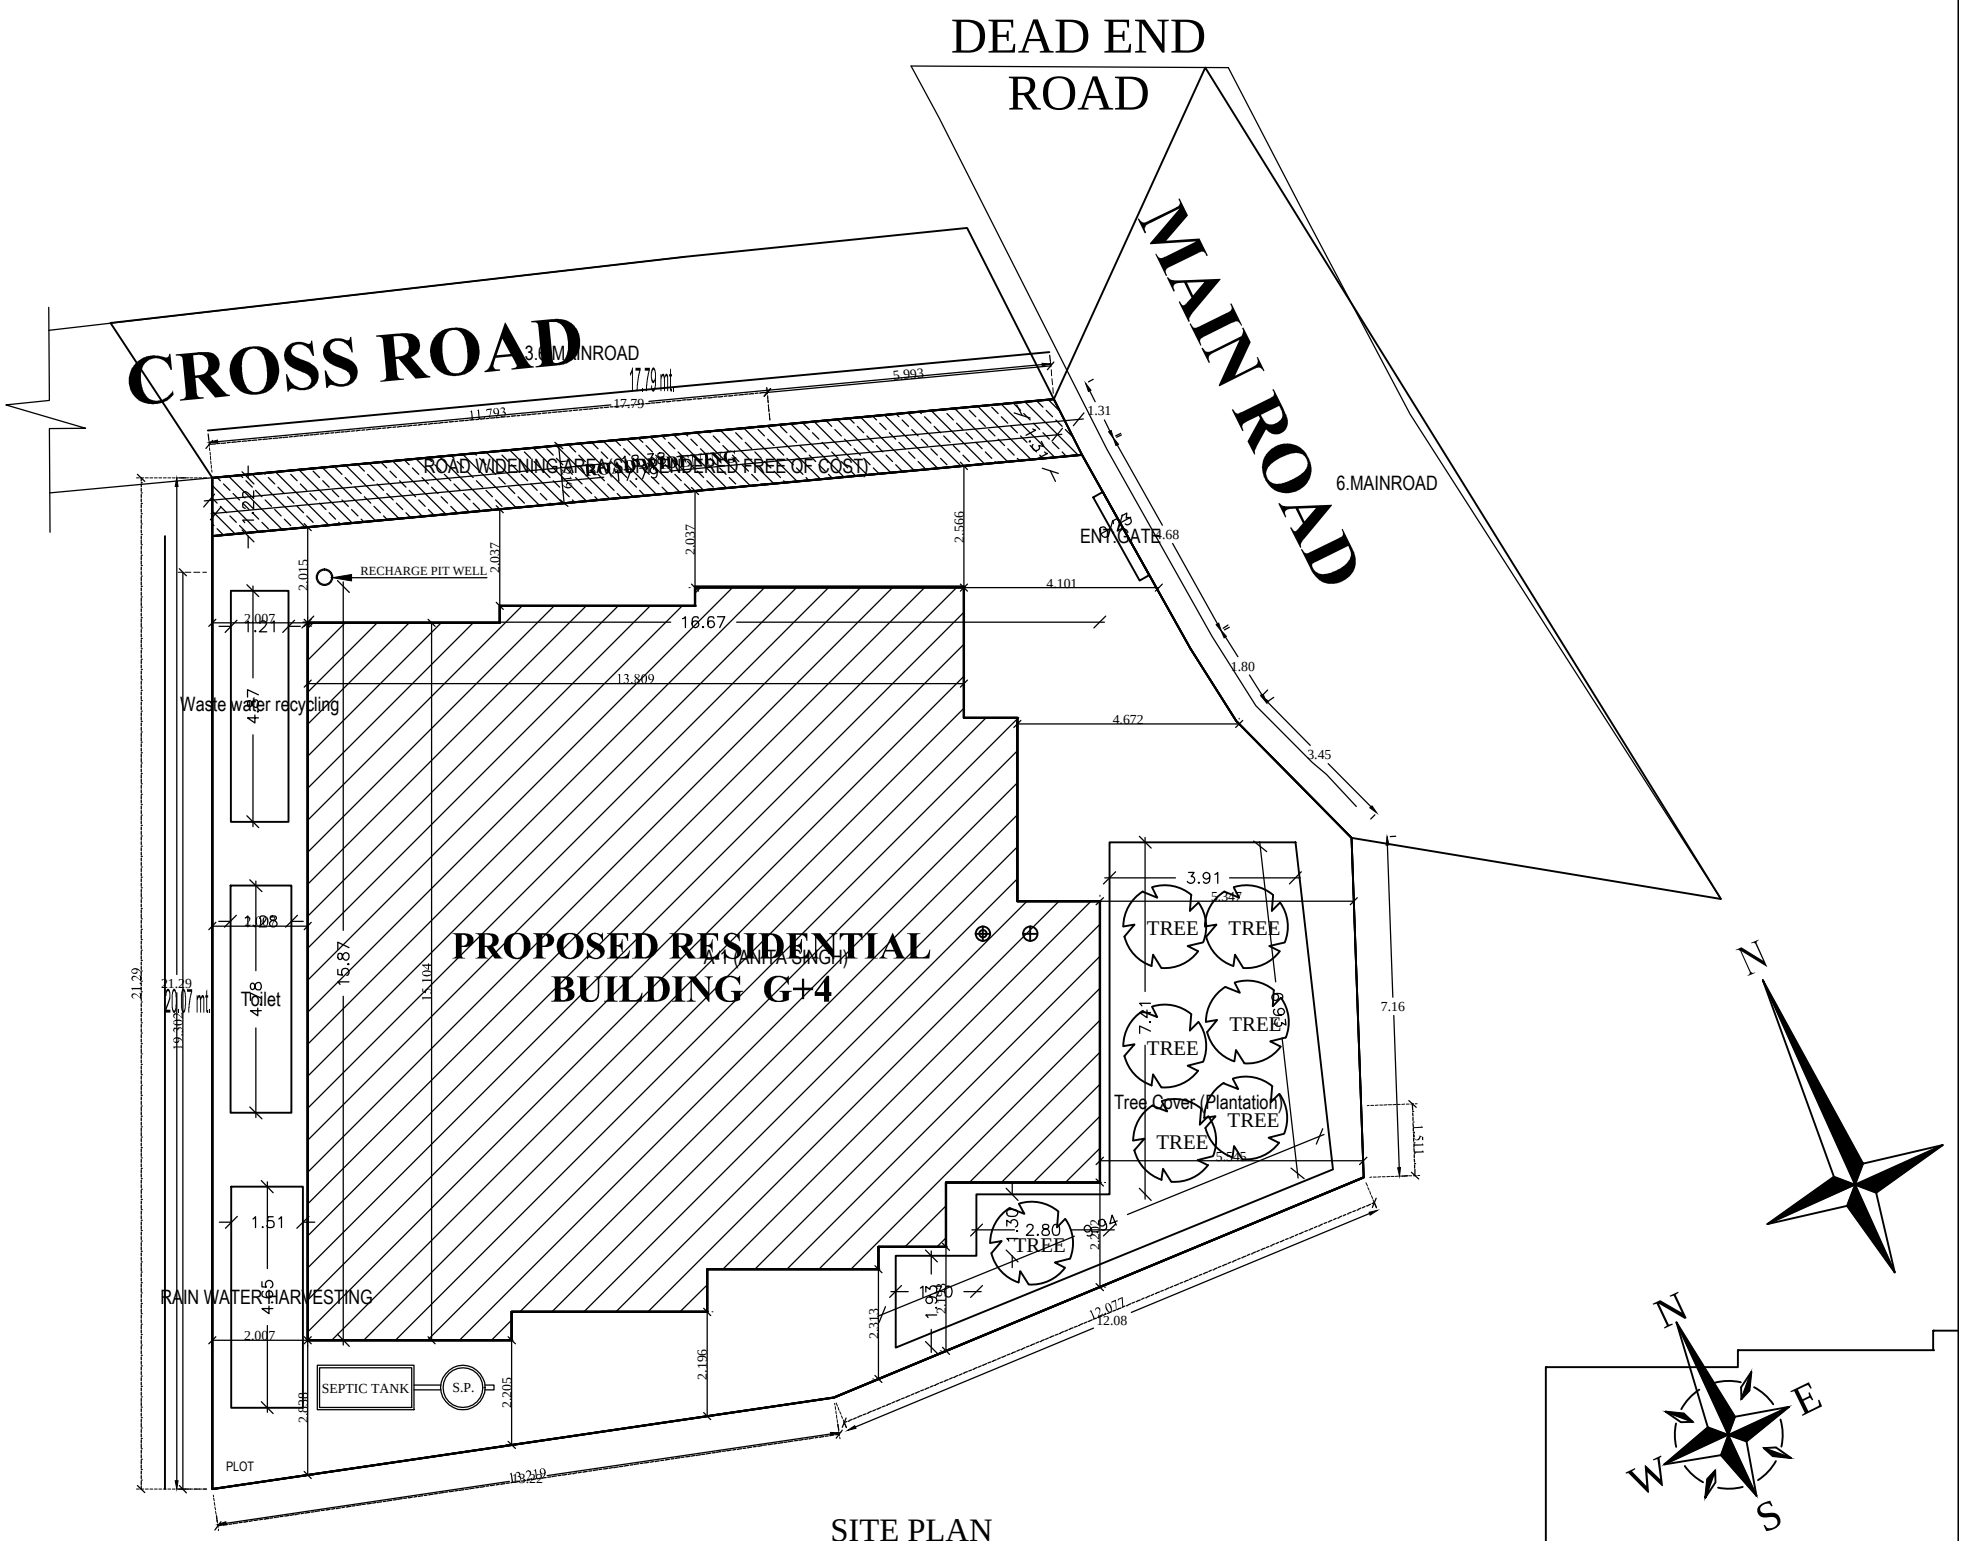

SITE PLAN
SCALE-1:100

SITE