



N.
S.

अधिकृत क्षेत्र जमशेदपुर
 वार्ड संख्या 9 चादर सं० 645
 राजस्व थाना घाटशिला
 जिला सिंहभूम (पूर्वी)
 पैमाना 1 से.मी. = 20 मीटर या प्र.मि. 1:2000
 सन् 1970-71 ईस्वी।

12.02.2021
 23/01/2021
 23/01/2021

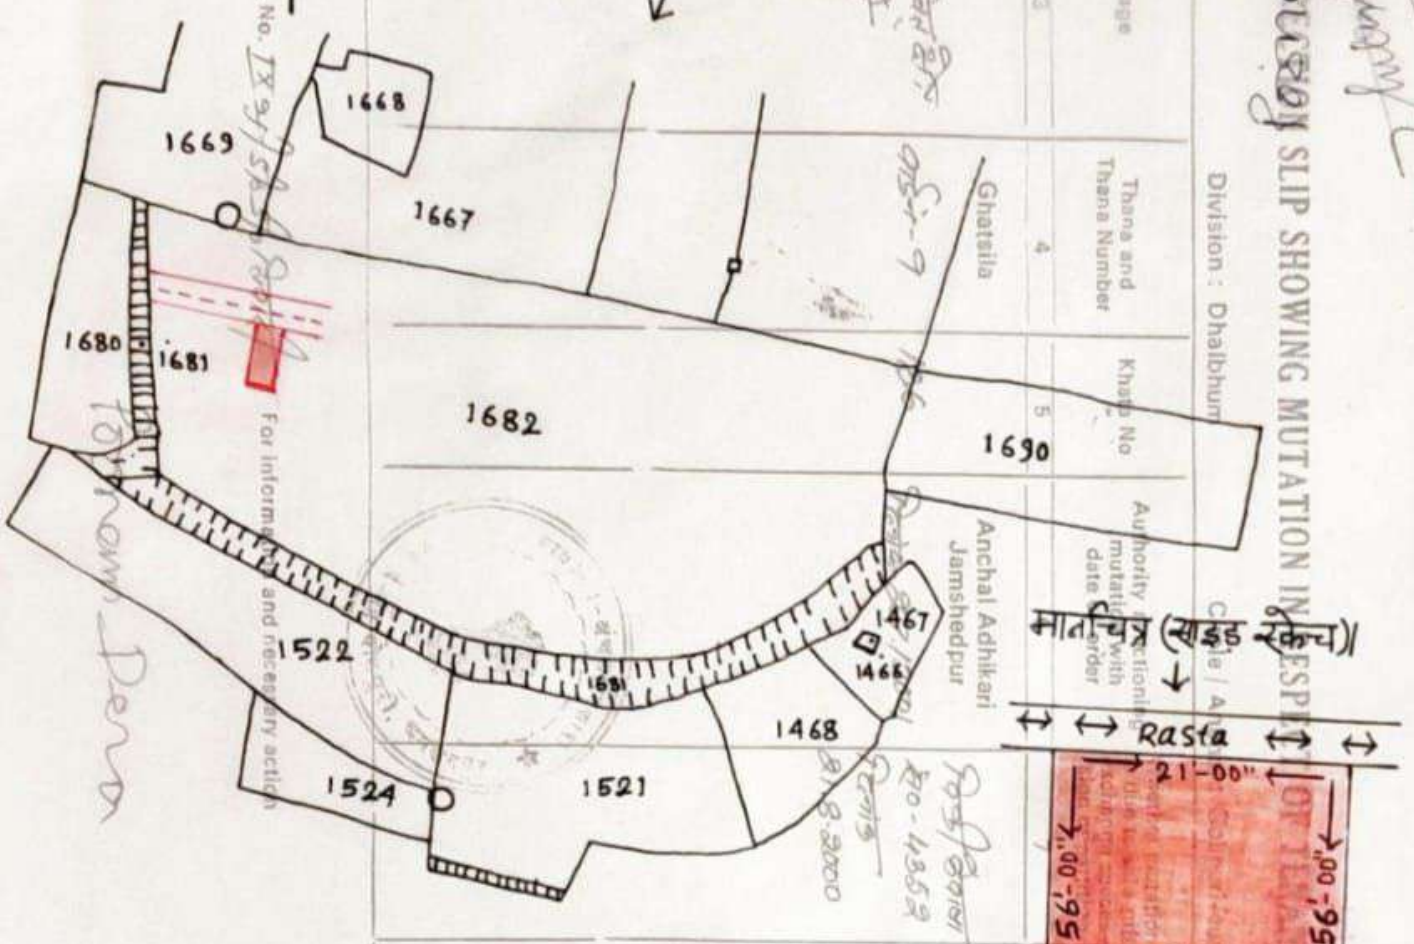


मातृचित्र (साइड स्केच)

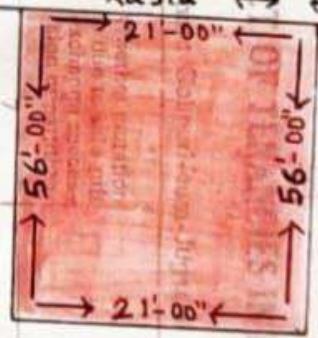

नोट: मानचित्र (साइड स्केच) में दर्शायी
 गयी दूरियाँ फीट में अंकित है।
 चौड़ाई —
 N. रास्ता।
 S. P.No. 1682(P).
 E. अनीता तिवारी।
 W. P.No. 1682(P).

खाता नं. प्लॉट नं.
 136 1682(P)

सूची विवरणी —
 रकबा 1176 5/8 मि.
 या 01-63 कट्टा।
 या 02-69 डीसन।

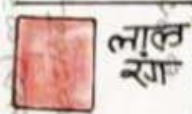

AMIN
 DRAWN (TRESH) BY
 21/02/2021