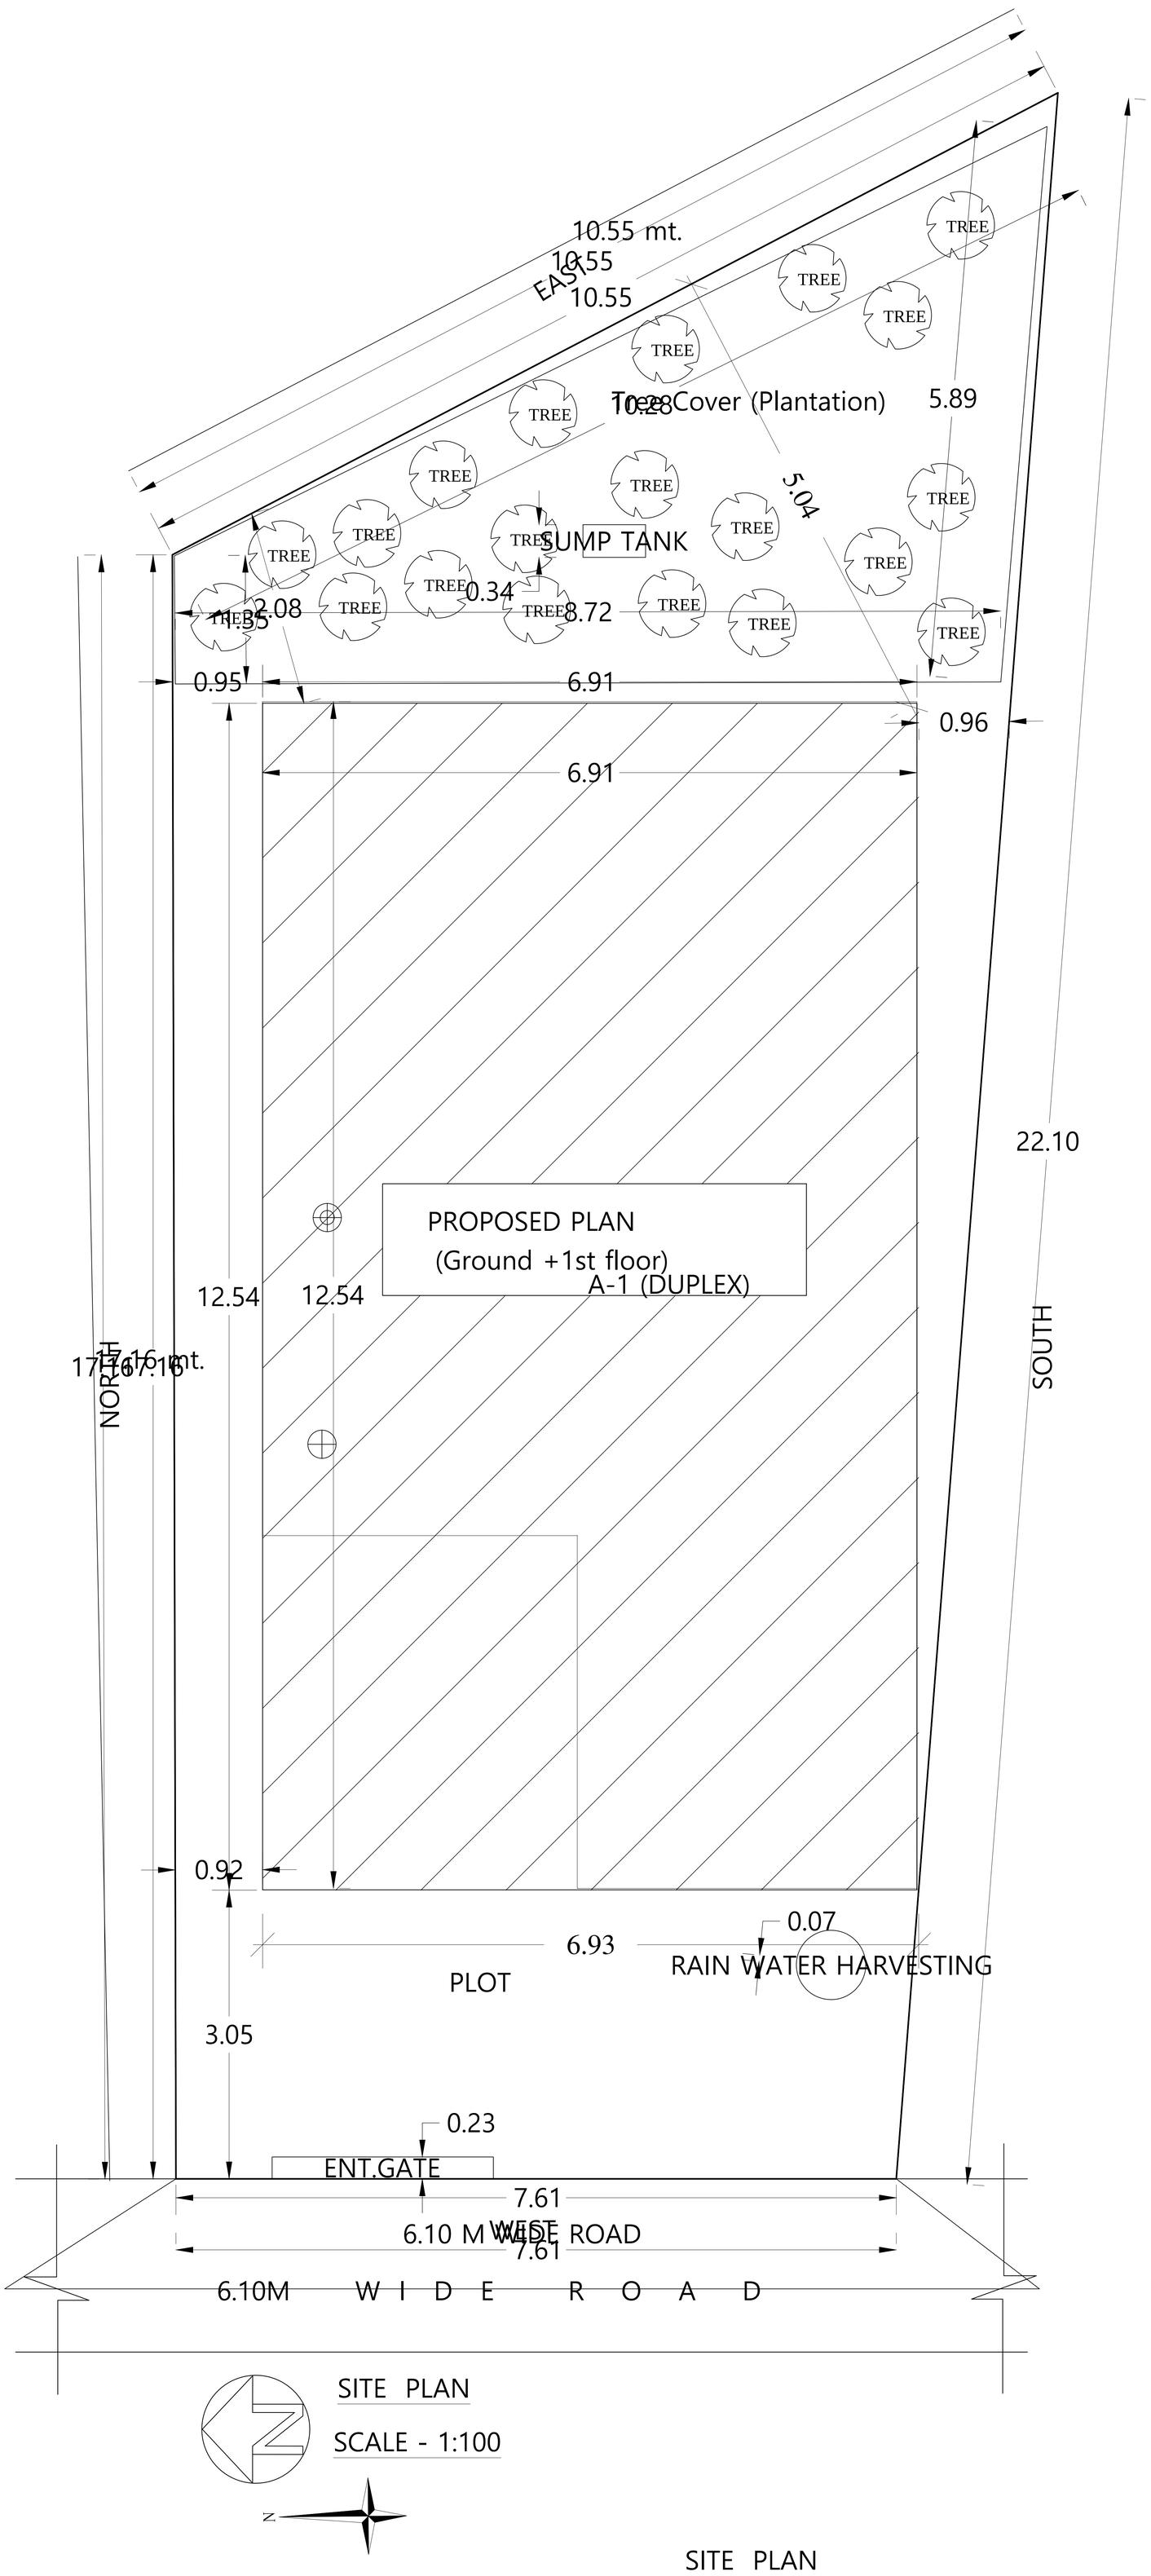
10.55 mt.
10.55
EAST
10.55
TREE
Tree Cover (Plantation)
10.28
5.89
5.04
SUMP TANK
0.34
2.08
1.35
8.72
0.95
6.91
0.96
6.91
22.10
PROPOSED PLAN
(Ground +1st floor)
A-1 (DUPLEX)
12.54
12.54
17.16 mt.
17.16
NORTH
SOUTH
0.92
0.07
6.93
RAIN WATER HARVESTING
PLOT
3.05
0.23
ENT.GATE
7.61
6.10 M WIDE ROAD
WEST
7.61
6.10M W I D E R O A D
SITE PLAN
SCALE - 1:100
N

SITE PLAN