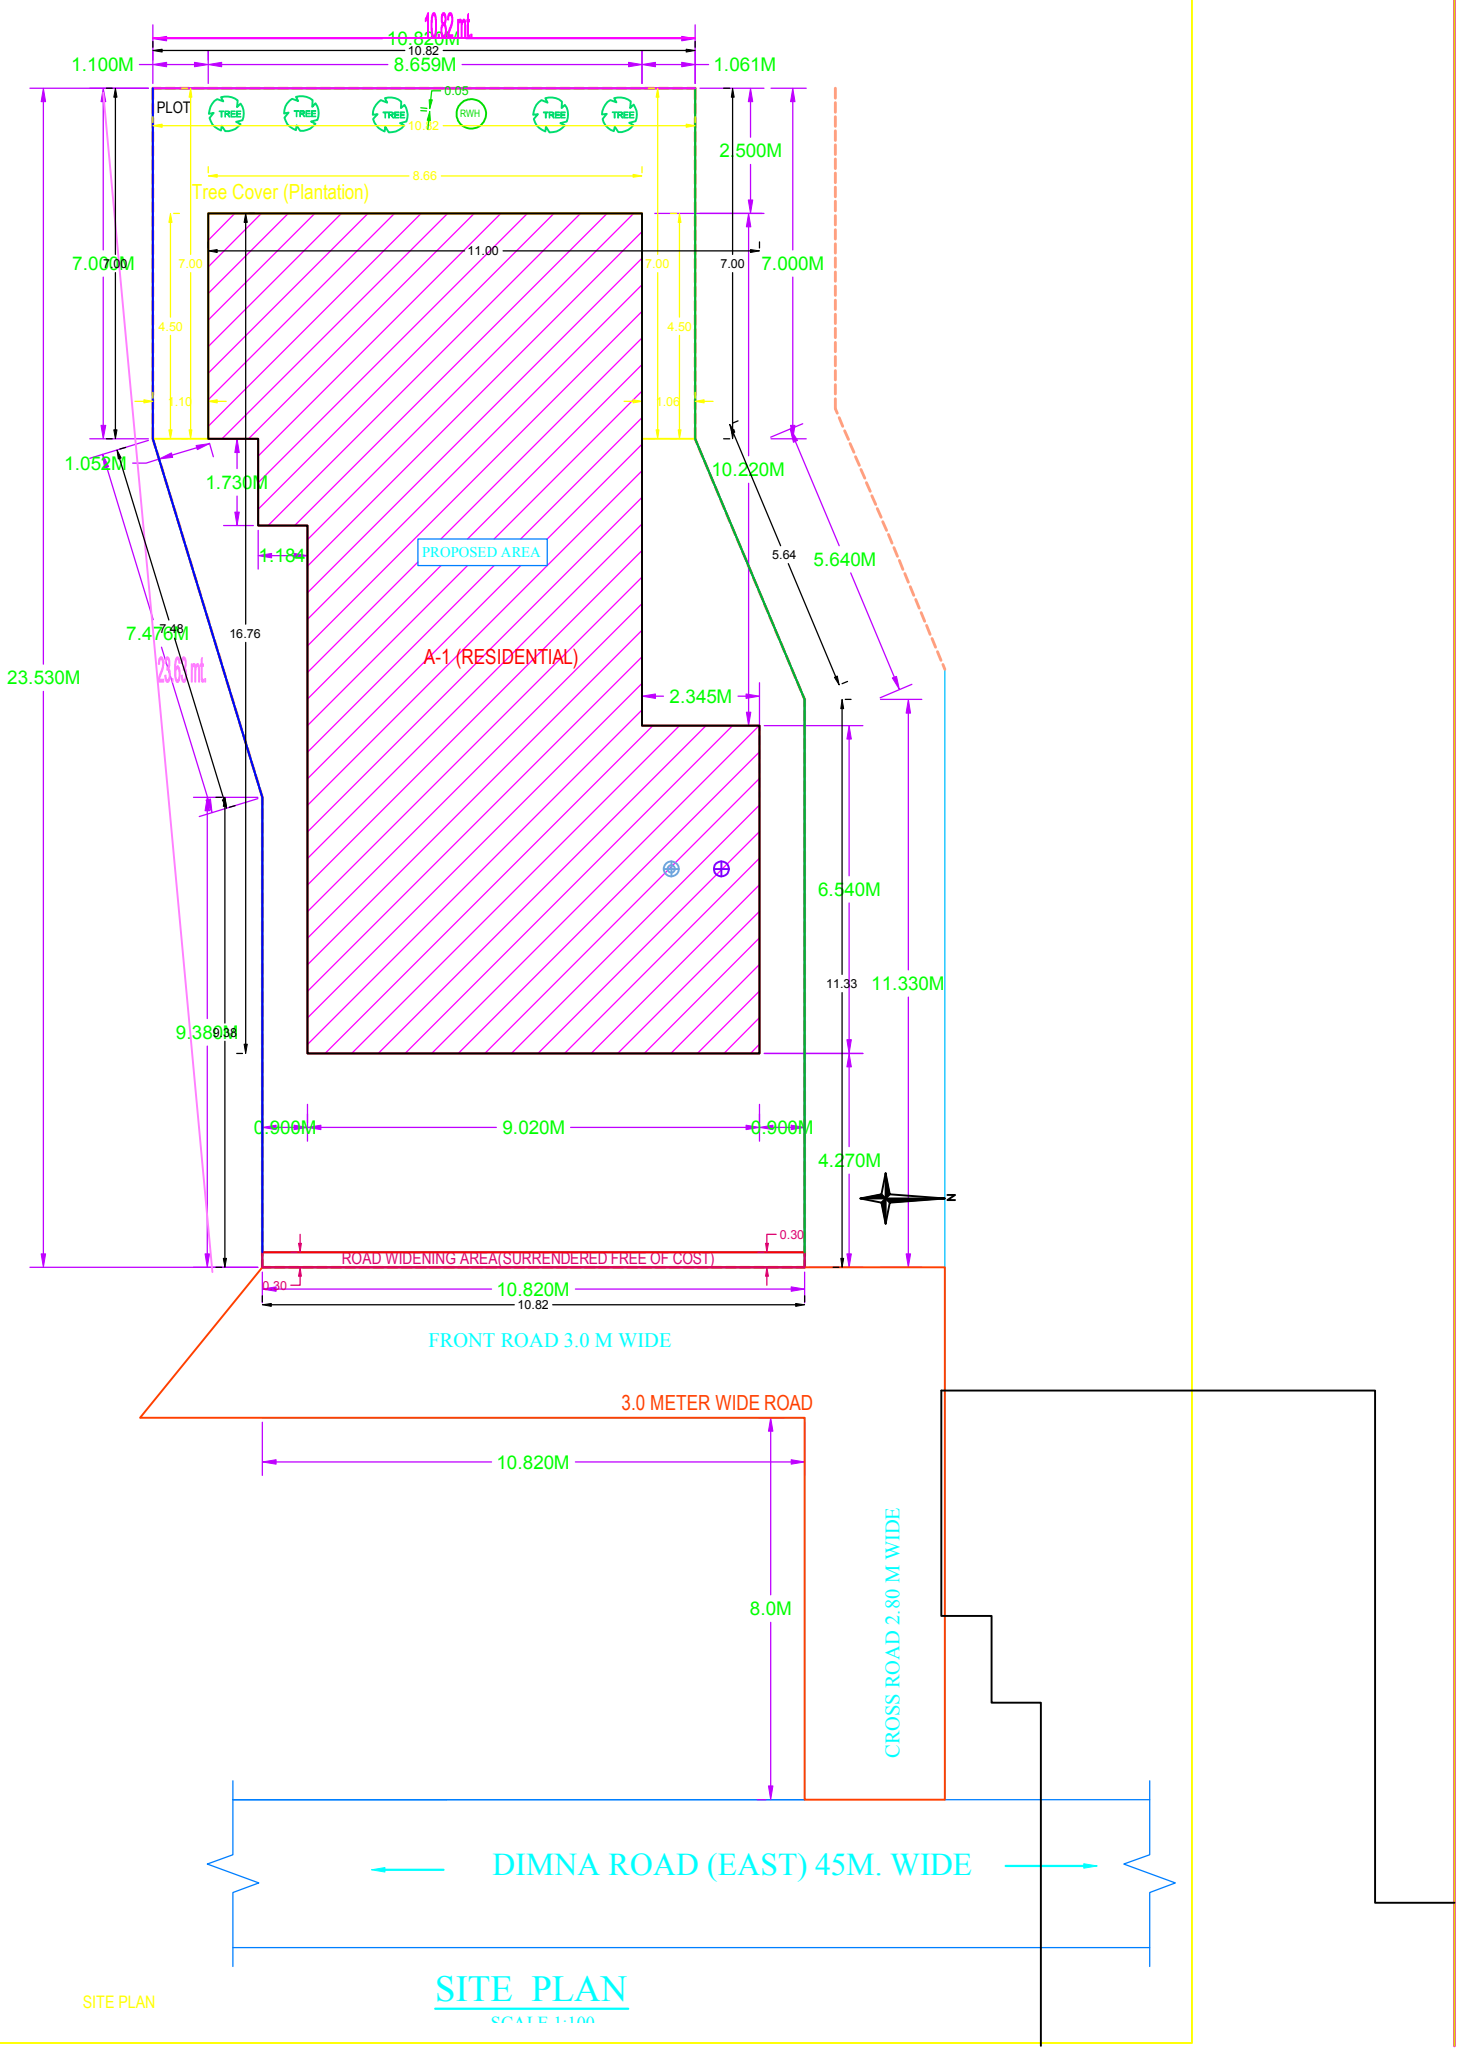
10.82 mt
10.820M
10.82
1.100M
8.659M
1.061M
PLOT
TREE
RWH
2.500M
8.66
Tree Cover (Plantation)
7.000M
11.00
7.00
4.50
1.10
1.06
1.052M
1.730M
10.220M
1.184
PROPOSED AREA
5.64
5.640M
7.476M
16.76
23.530M
23.6 mt
A-1 (RESIDENTIAL)
2.345M
6.540M
11.33
11.330M
9.389M
0.900M
9.020M
4.270M
N
0.30
ROAD WIDENING AREA(SURRENDERED FREE OF COST)
FRONT ROAD 3.0 M WIDE
3.0 METER WIDE ROAD
8.0M
CROSS ROAD 2.80 M WIDE
DIMNA ROAD (EAST) 45M. WIDE
SITE PLAN
SCALE 1:100