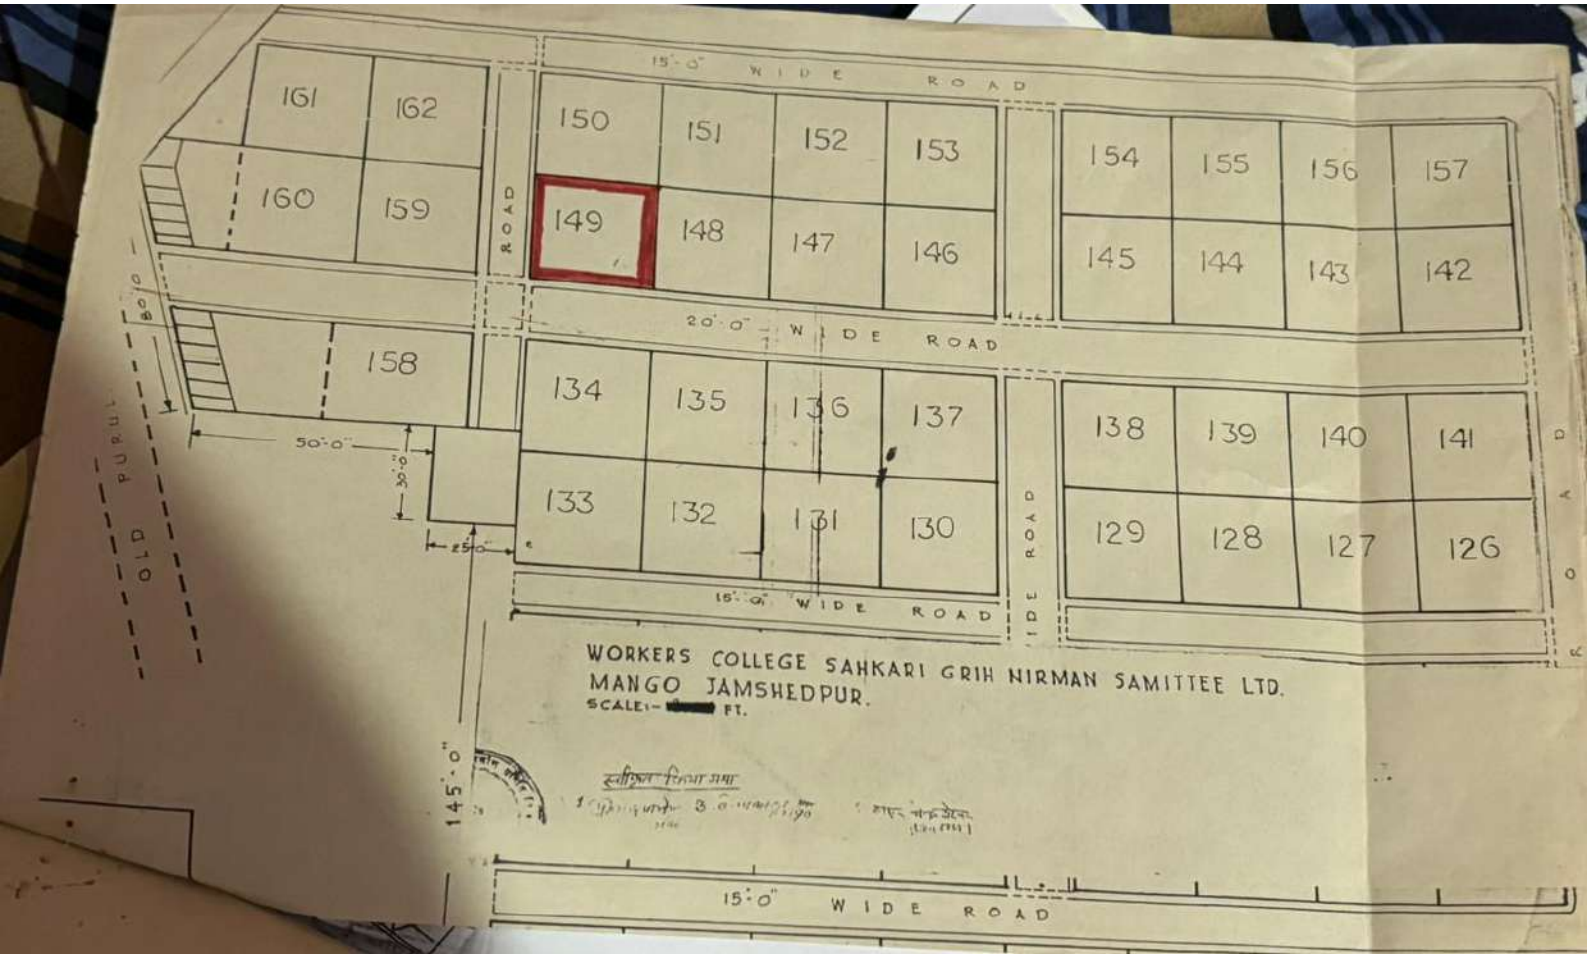
15'-0" WIDE ROAD
161
162
160
159
150
151
152
153
149
148
147
146
154
155
156
157
145
144
143
142
ROAD
20'-0" WIDE ROAD
158
134
135
136
137
133
132
131
130
138
139
140
141
129
128
127
126
50'-0"
30'-0"
25'-0"
15'-0" WIDE ROAD
WORKERS COLLEGE SAHKARI GRIH NIRMAN SAMITTEE LTD.
MANGO JAMSHEDPUR.
SCALE:- FT.
145'-0"
15'-0" WIDE ROAD