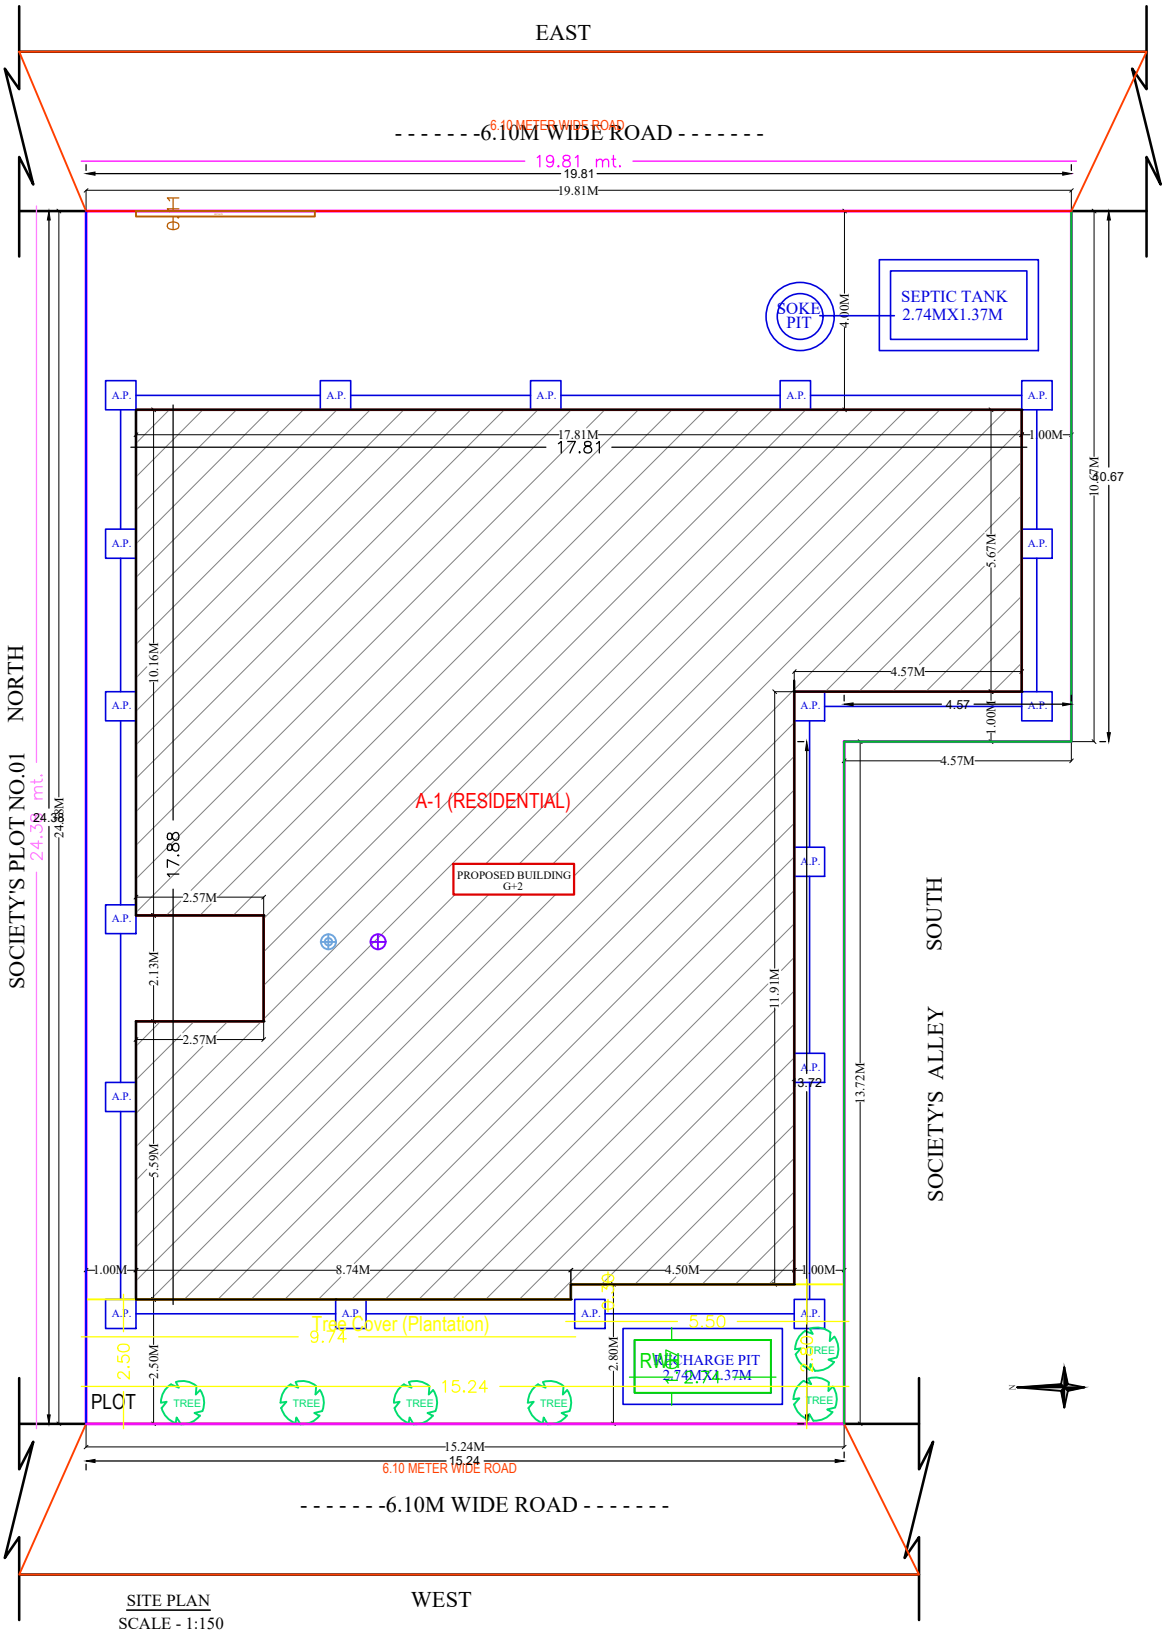
EAST
6.10M WIDE ROAD
19.81 mt.
19.81
19.81M
SEPTIC TANK
2.74MX1.37M
SOKE PIT
4.00M
A.P.
17.81M
17.81
1.00M
10.67M
10.67
5.67M
4.57M
4.57
10.16M
A-1 (RESIDENTIAL)
PROPOSED BUILDING
G+2
17.88
2.57M
2.13M
11.91M
13.72M
5.59M
SOCIETY'S PLOT NO.01 NORTH
24.38 mt.
24.38M
SOCIETY'S ALLEY SOUTH
1.00M
8.74M
4.50M
9.74
Tree Cover (Plantation)
5.50
2.50
2.50M
2.80M
RECHARGE PIT
2.74MX4.37M
TREE
PLOT
15.24
15.24M
6.10 METER WIDE ROAD
6.10M WIDE ROAD
WEST
SITE PLAN
SCALE - 1:150
SITE PLAN