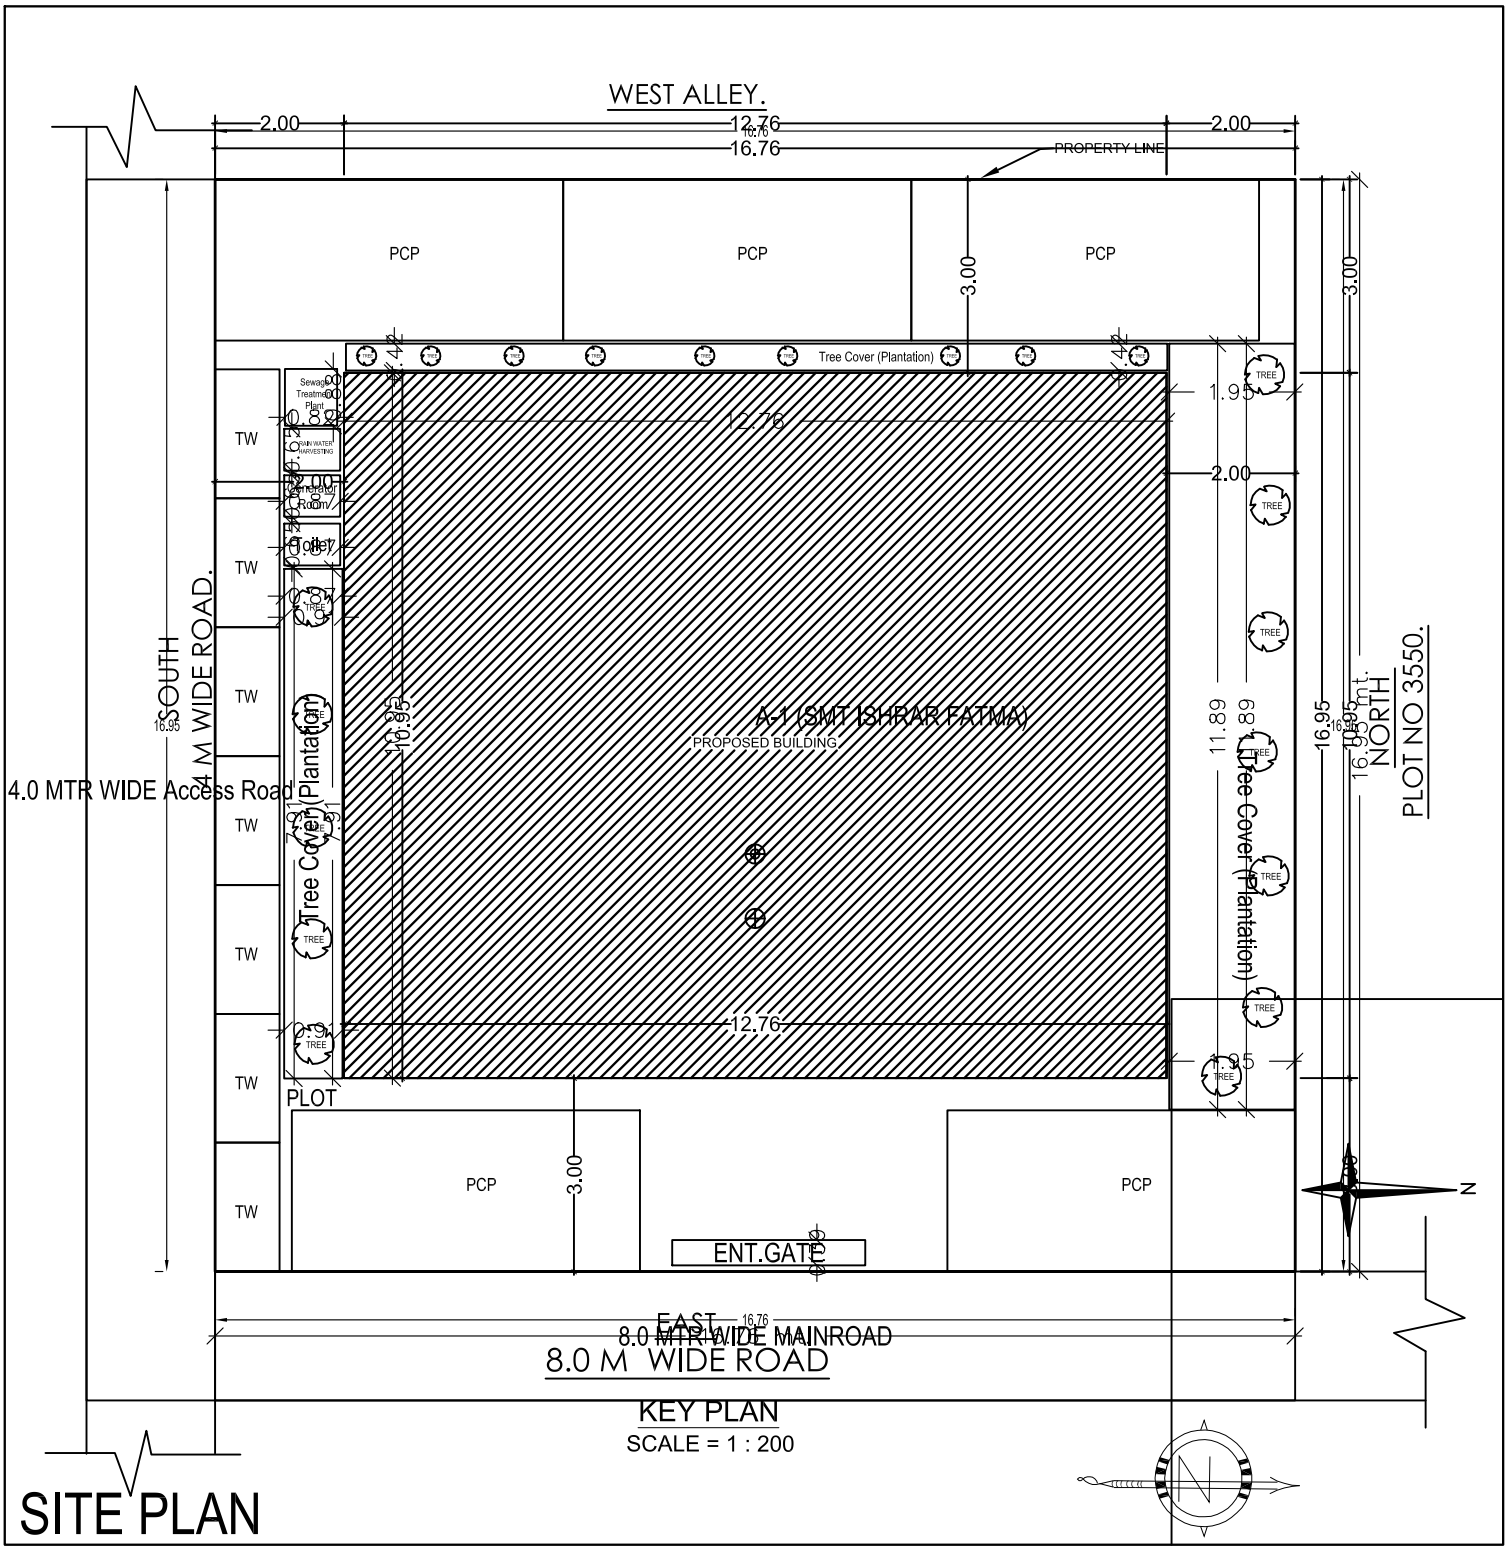

KEY PLAN

SCALE = 1 : 200

SITE PLAN