REF NO- 101 DT 11-4-19

SITE PLAN

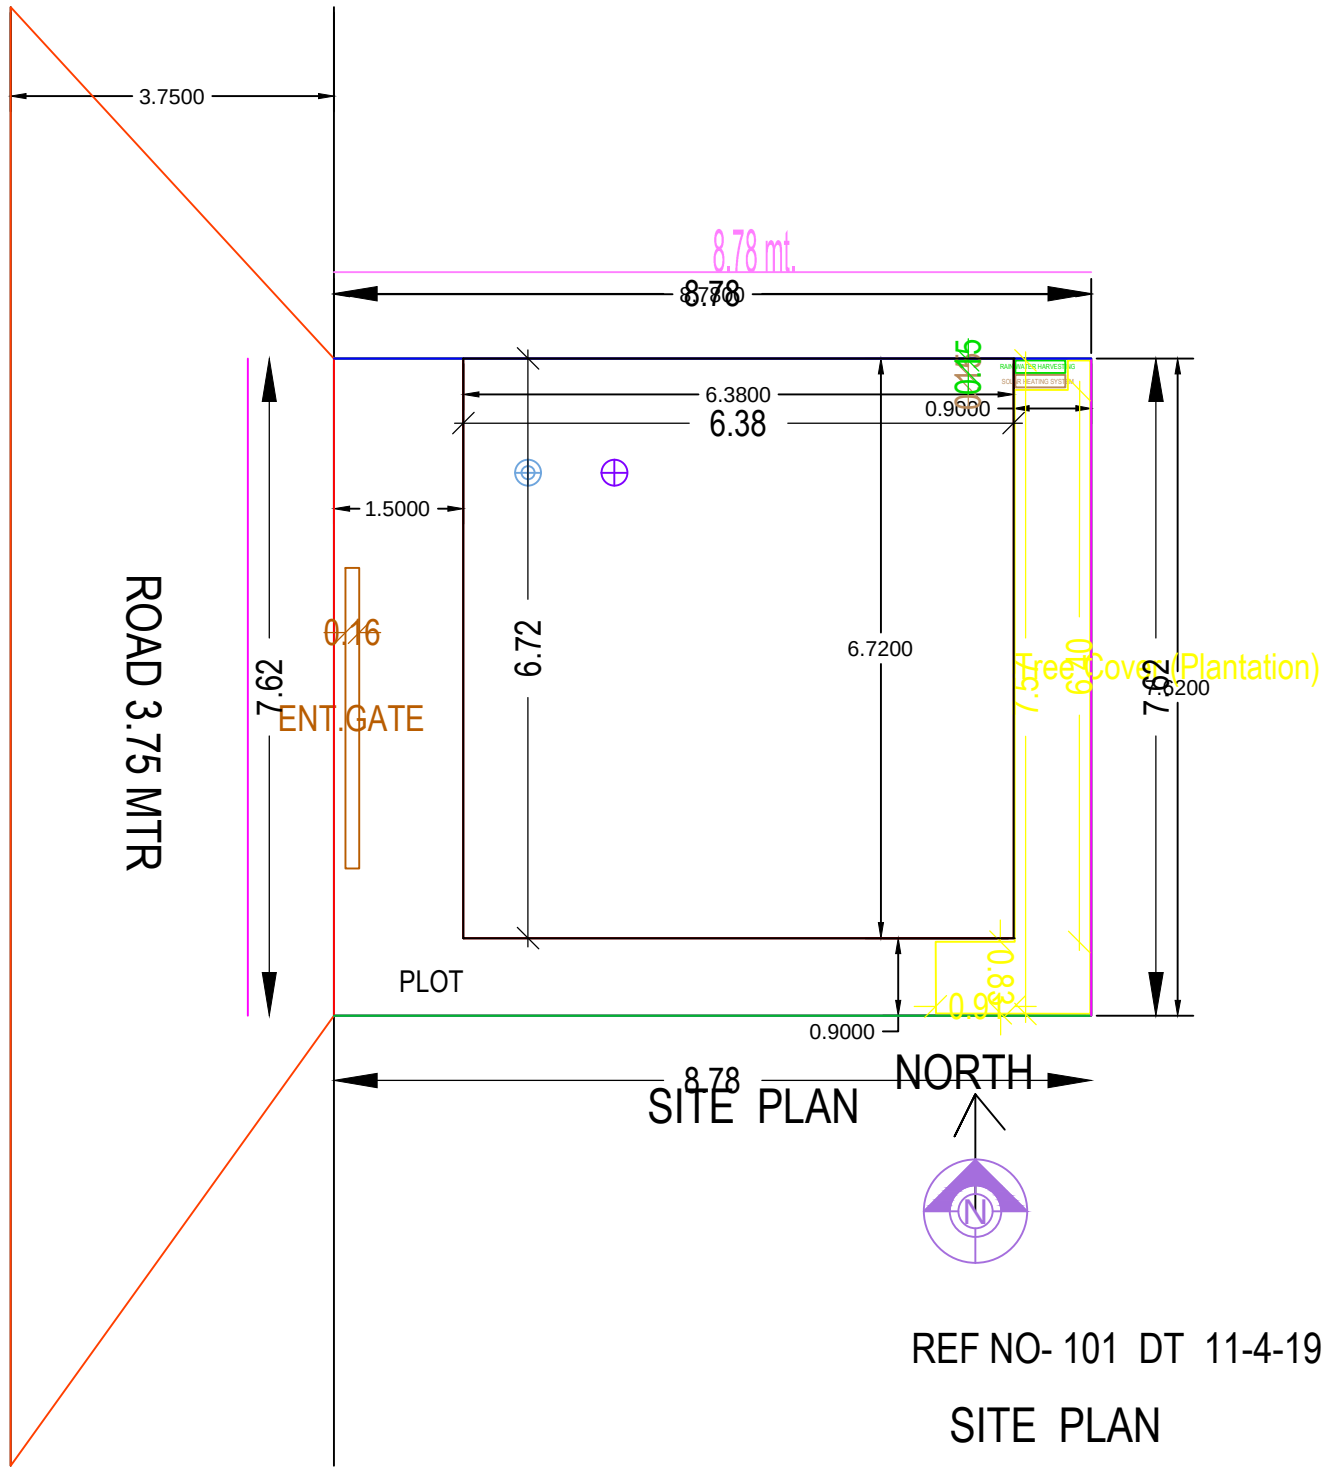

REF NO- 101 DT 11-4-19

SITE PLAN

SITE PLAN

SITE PLAN

SCALE N.T.S