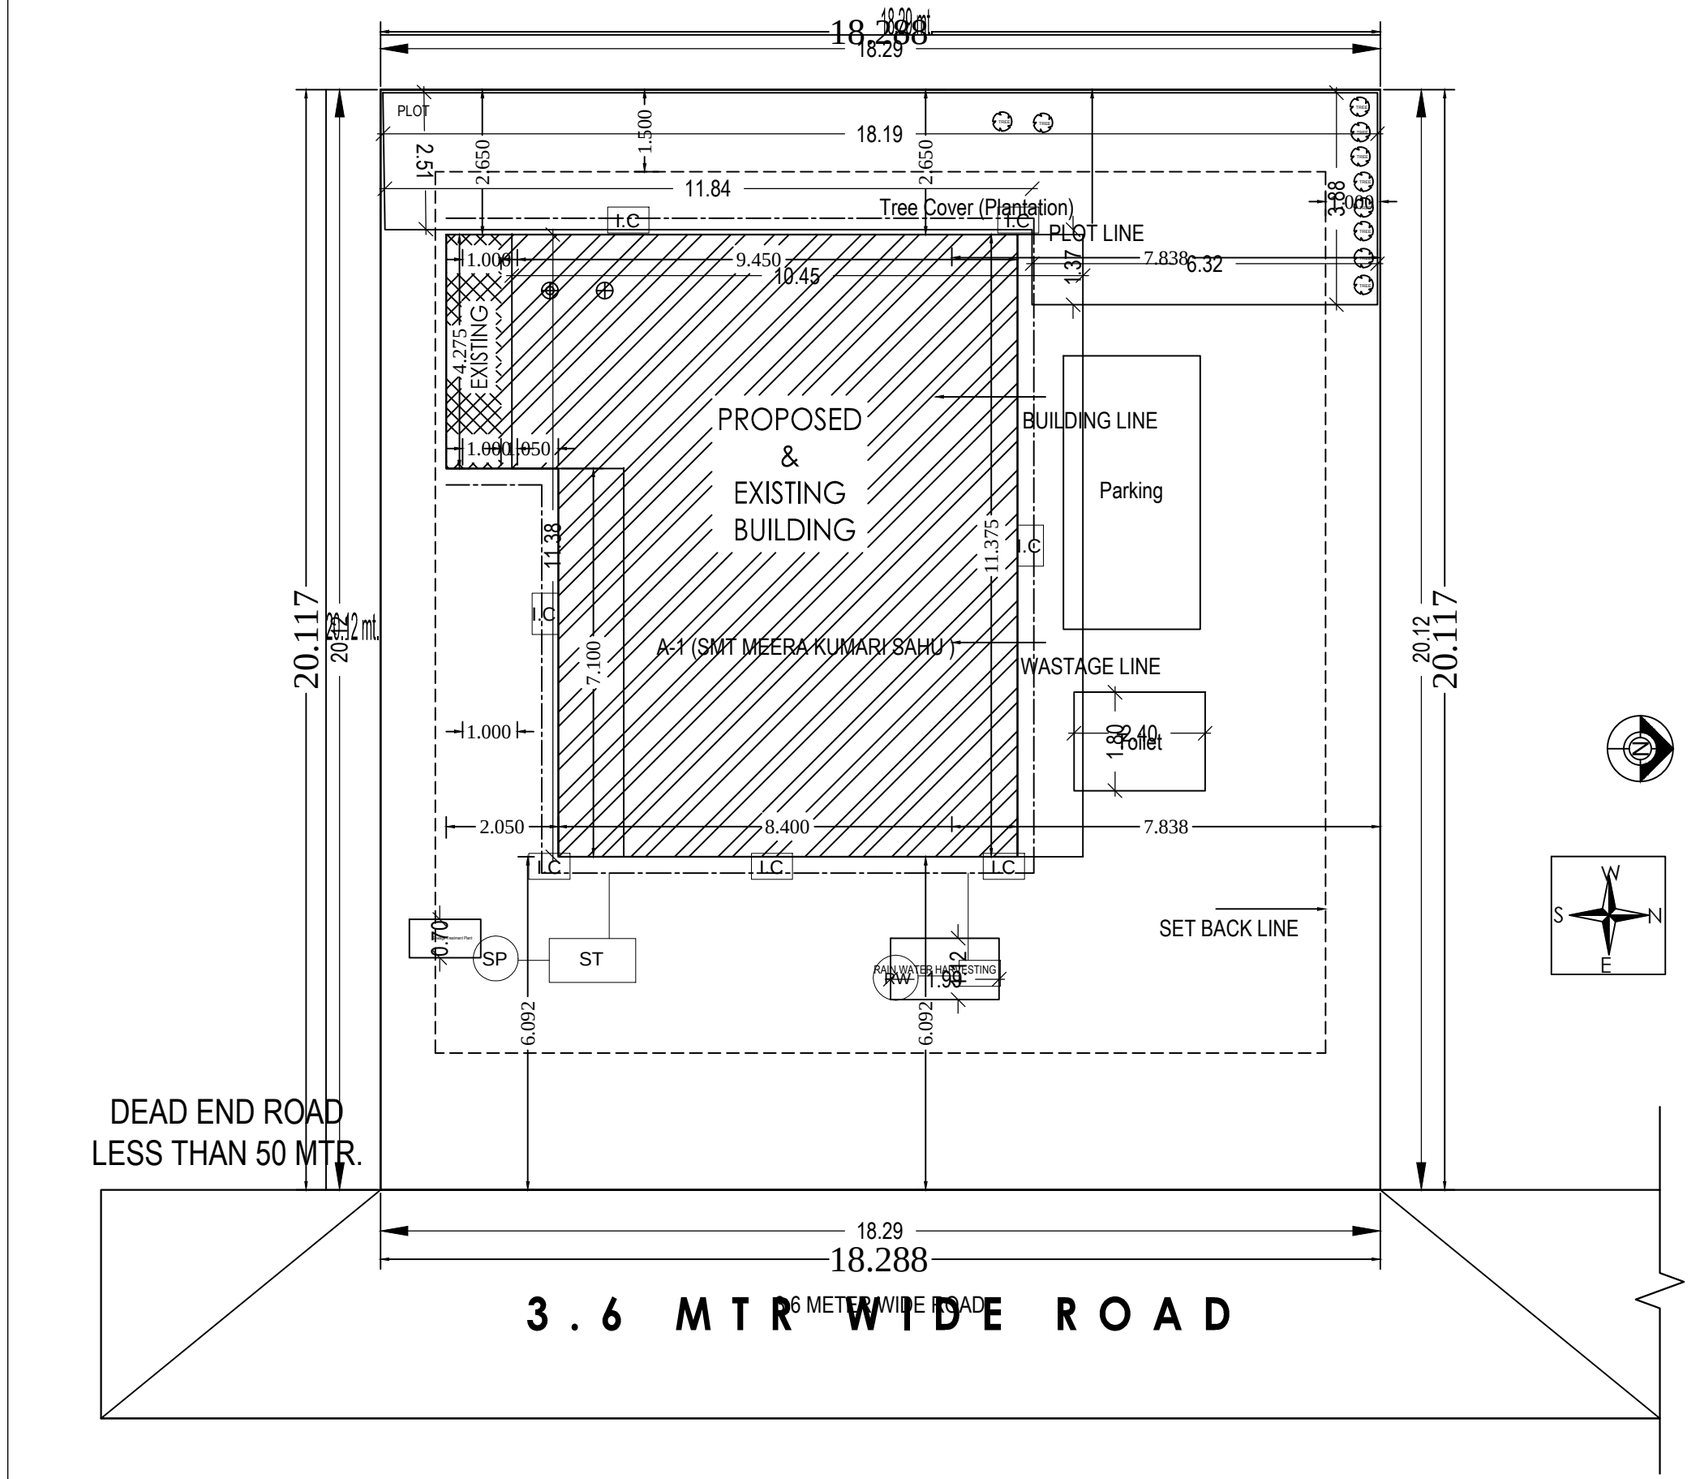
18.288
18.29
PLOT
18.19
2.51
2650
1.500
2650
11.84
Tree Cover (Plantation)
I.C
PLOT LINE
1.000
9.450
10.45
7.838
6.32
1.37
3.88
3.000
4.275
EXISTING
PROPOSED
&
EXISTING
BUILDING
1.000
.050
BUILDING LINE
Parking
11.38
11.375
20.117
20.12 mt.
A-1 (SMT MEERA KUMARI SAHU)
WASTAGE LINE
7.100
1.000
1.80
2.40
Toilet
2.050
8.400
7.838
SET BACK LINE
0.70
SP
ST
RAIN WATER HARVESTING
RW
1.98
2
6.092
6.092
N
W
S
E
DEAD END ROAD
LESS THAN 50 MTR.
18.29
18.288
3.6 METER WIDE ROAD
3 . 6 M T R W I D E R O A D

SITE PLAN