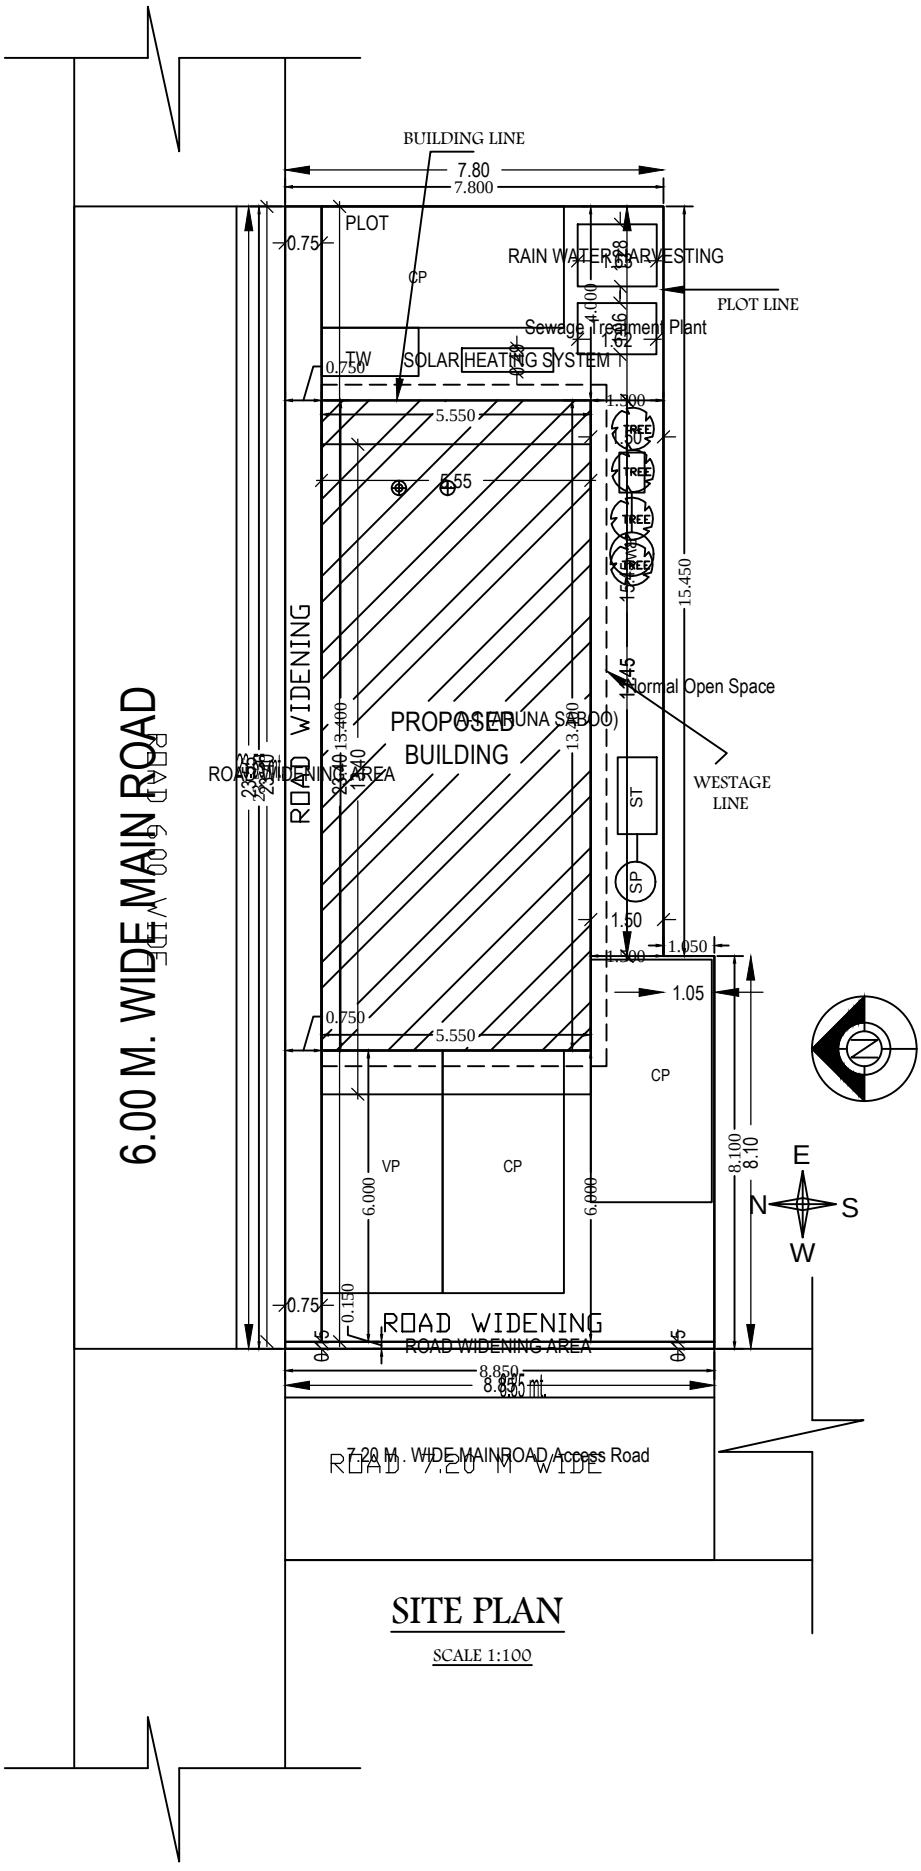


## SITE PLAN

SCALE 1:100

# SITE PLAN