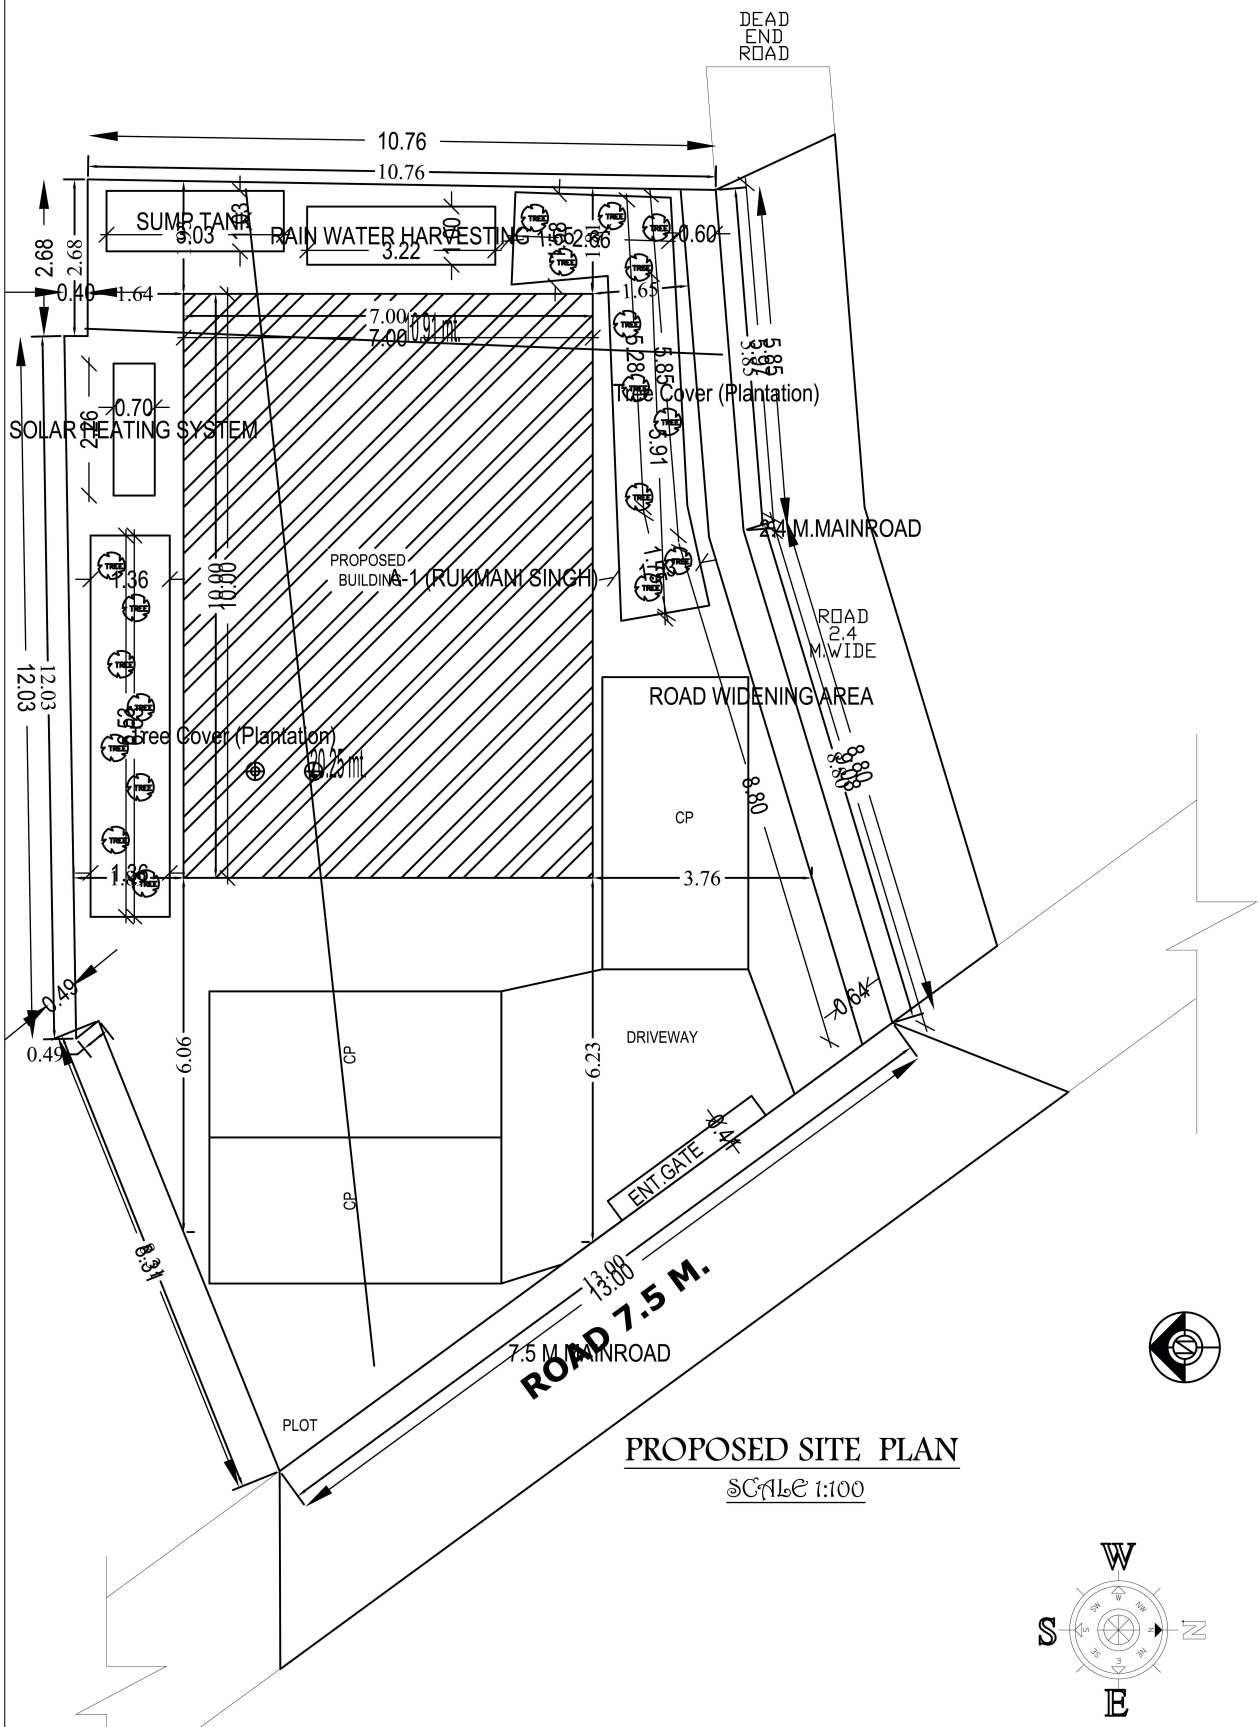

PROPOSED SITE PLAN

SCALE 1:100

२१ x मधी साईट

SITE