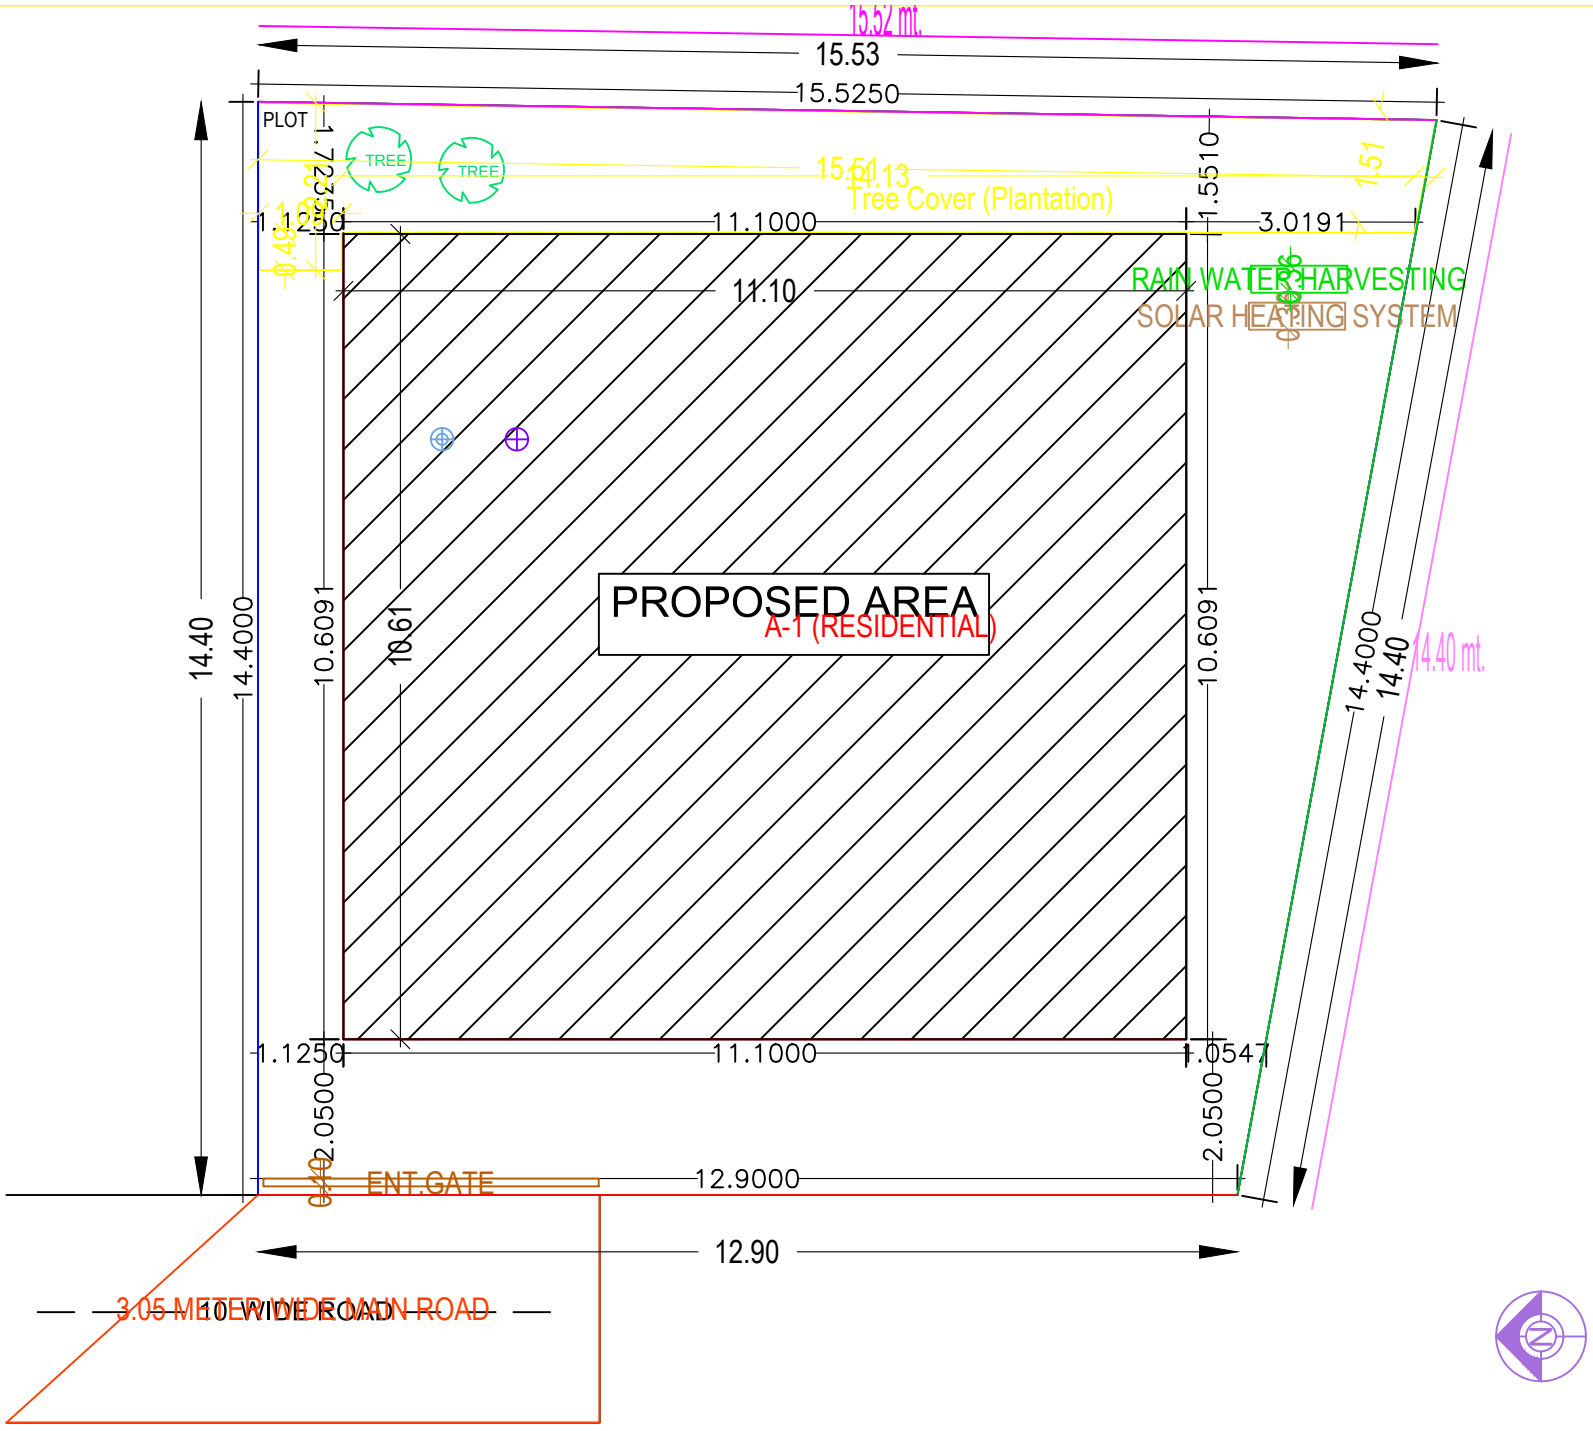
15.52 mt.
15.53
15.5250
PLOT
TREE
TREE
15.51
14.13
Tree Cover (Plantation)
1.51
1.5510
1.1250
11.1000
3.0191
11.10
RAIN WATER HARVESTING
SOLAR HEATING SYSTEM
PROPOSED AREA
A-1(RESIDENTIAL)
14.40
14.4000
10.6091
10.61
10.6091
14.4000
14.40
14.40 mt.
1.1250
11.1000
1.0547
2.0500
2.0500
ENT.GATE
12.9000
12.90
3.05 METER WIDE MAIN ROAD
10 WIDE ROAD

SITE PLAN