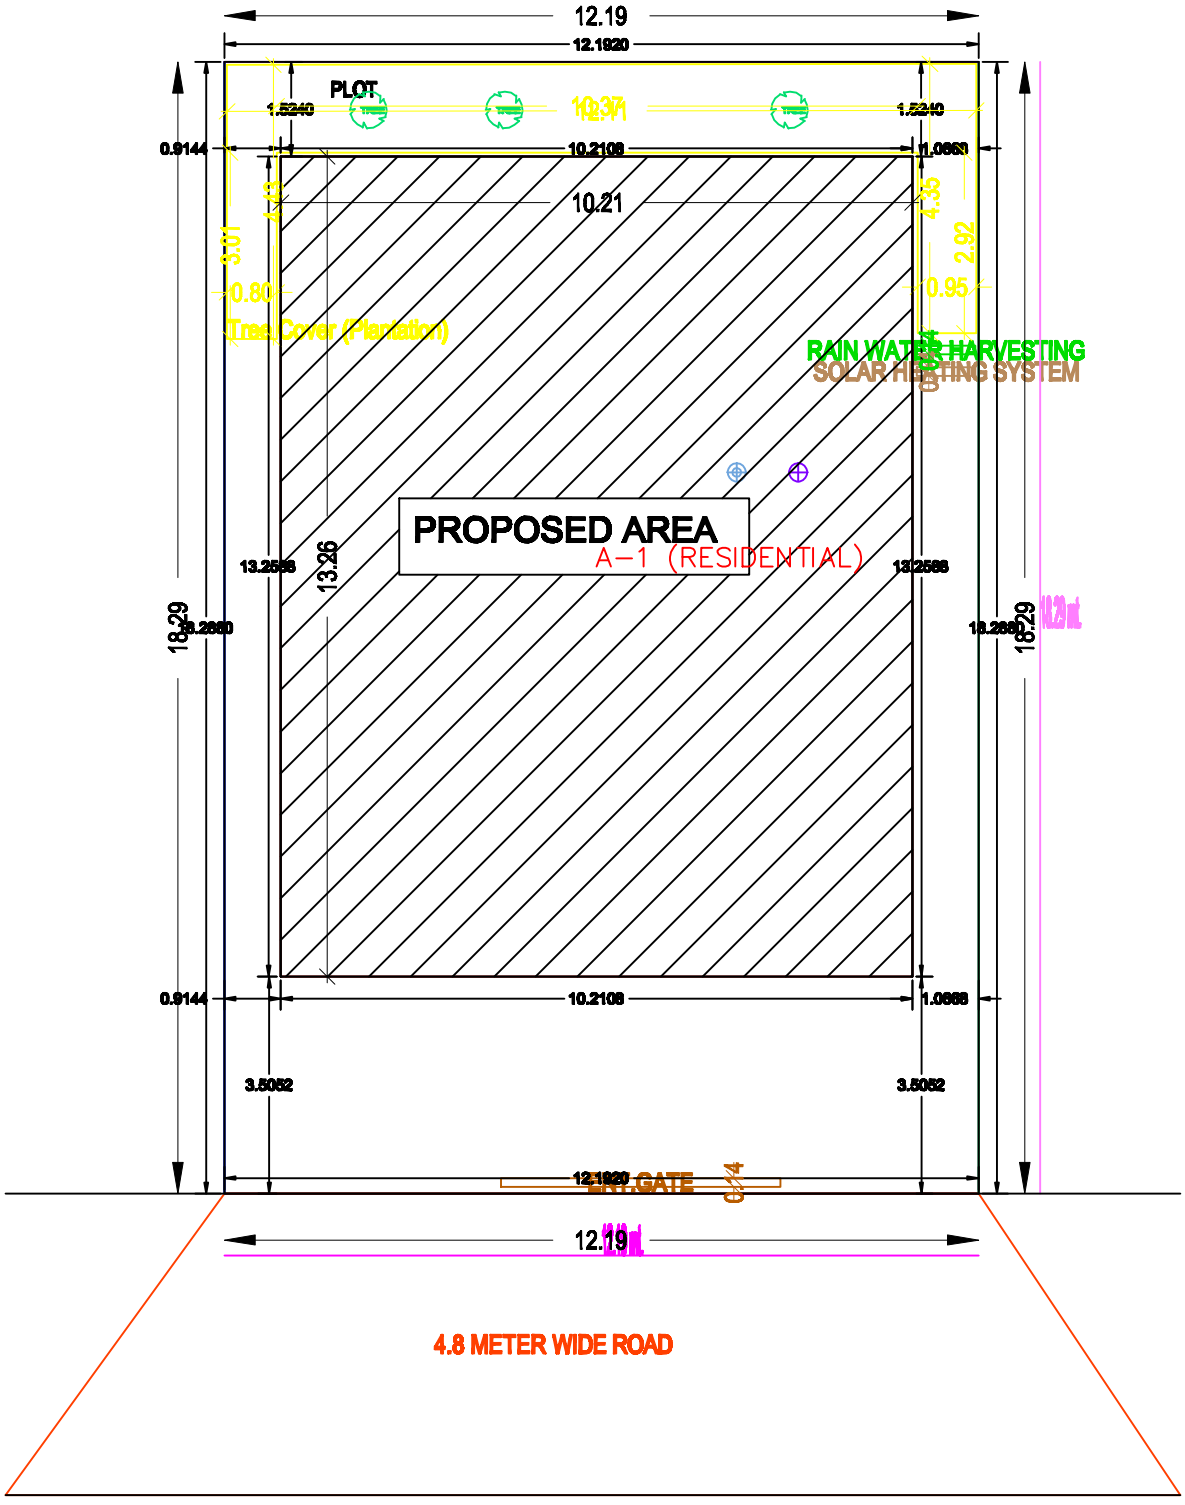
12.19
12.1920
PLOT
1.5240
10.2108
1.0668
0.9144
10.21
4.33
2.92
3.01
0.80
Tree Cover (Plantation)
0.95
RAIN WATER HARVESTING
SOLAR HEATING SYSTEM
PROPOSED AREA
A-1 (RESIDENTIAL)
13.2588
13.26
18.29
3.5052
GATE
4.8 METER WIDE ROAD

SITE PLAN