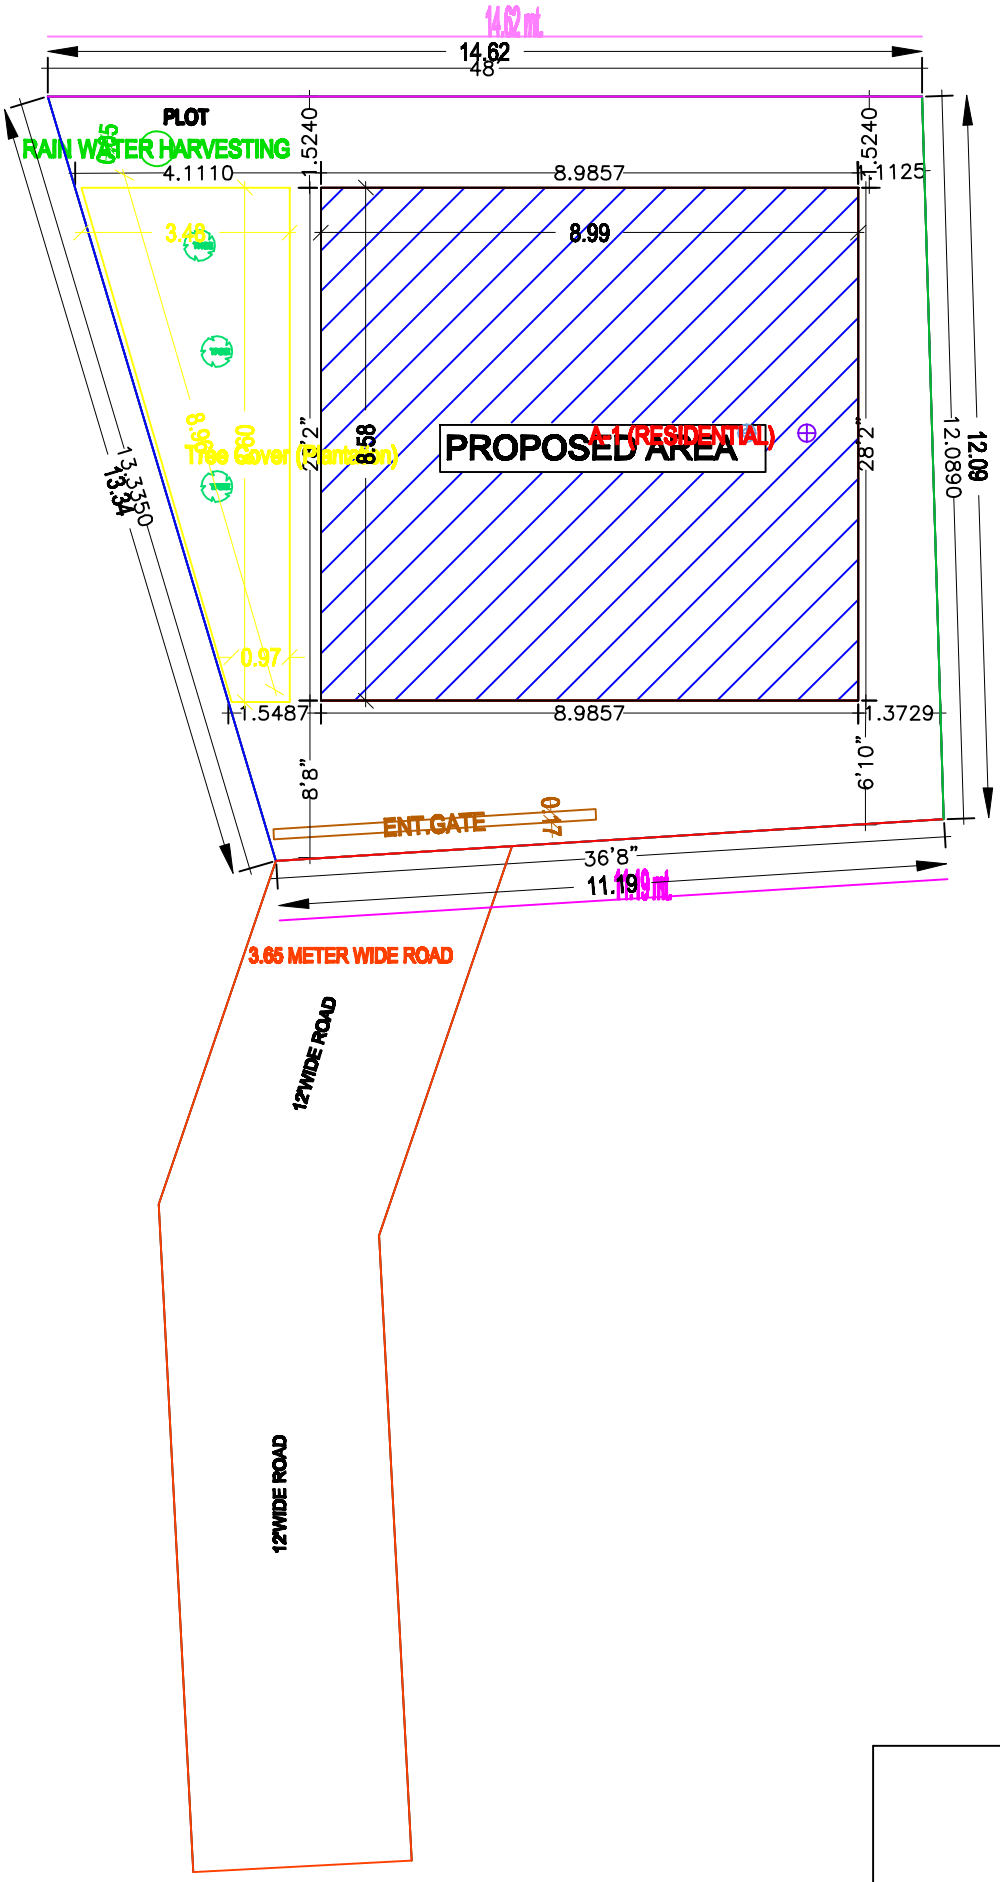
14.62 mt.
14.62
48
PLOT
RAIN WATER HARVESTING
4.1110
1.5240
8.9857
1.5240
1.1125
3.48
8.99
Tree Cover (Plantation)
PROPOSED AREA
A-1 (RESIDENTIAL)
8.58
23'2"
28'2"
12.09
12.0890
13.3350
0.97
1.5487
8.9857
1.3729
8'8"
6'10"
ENT.GATE
0.47
36'8"
11.19
11.19 mt.
3.65 METER WIDE ROAD
12'WIDE ROAD
12'WIDE ROAD

SITE PLAN