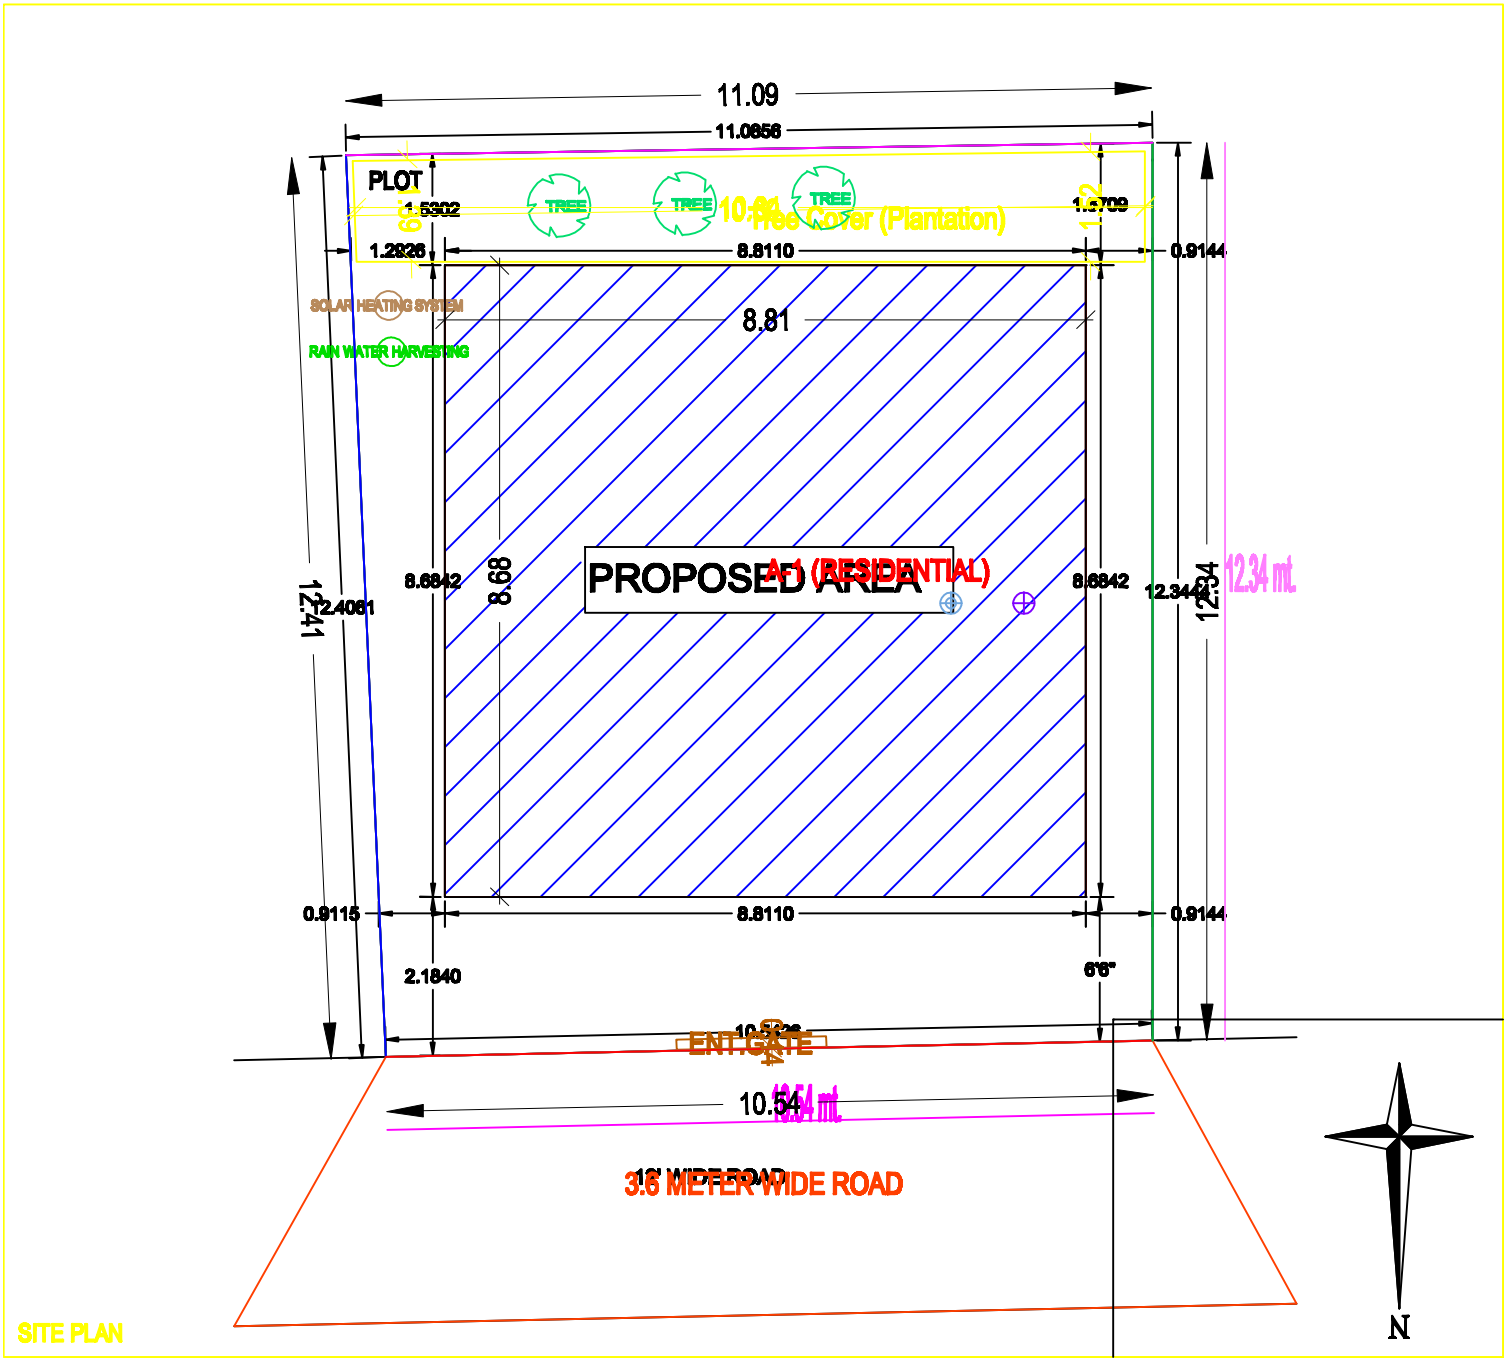
11.09
11.0856
PLOT
TREE
TREE
TREE
Tree Cover (Plantation)
1.2826
8.8110
0.9144
SOLAR HEATING SYSTEM
RAIN WATER HARVESTING
8.81
PROPOSED AREA
A-1 (RESIDENTIAL)
8.6842
8.68
12.41
12.4061
12.34
12.34 mt.
0.9115
2.1840
6'6"
ENT.GATE
10.54
10.54 mt.
3.6 METER WIDE ROAD
N
SITE PLAN