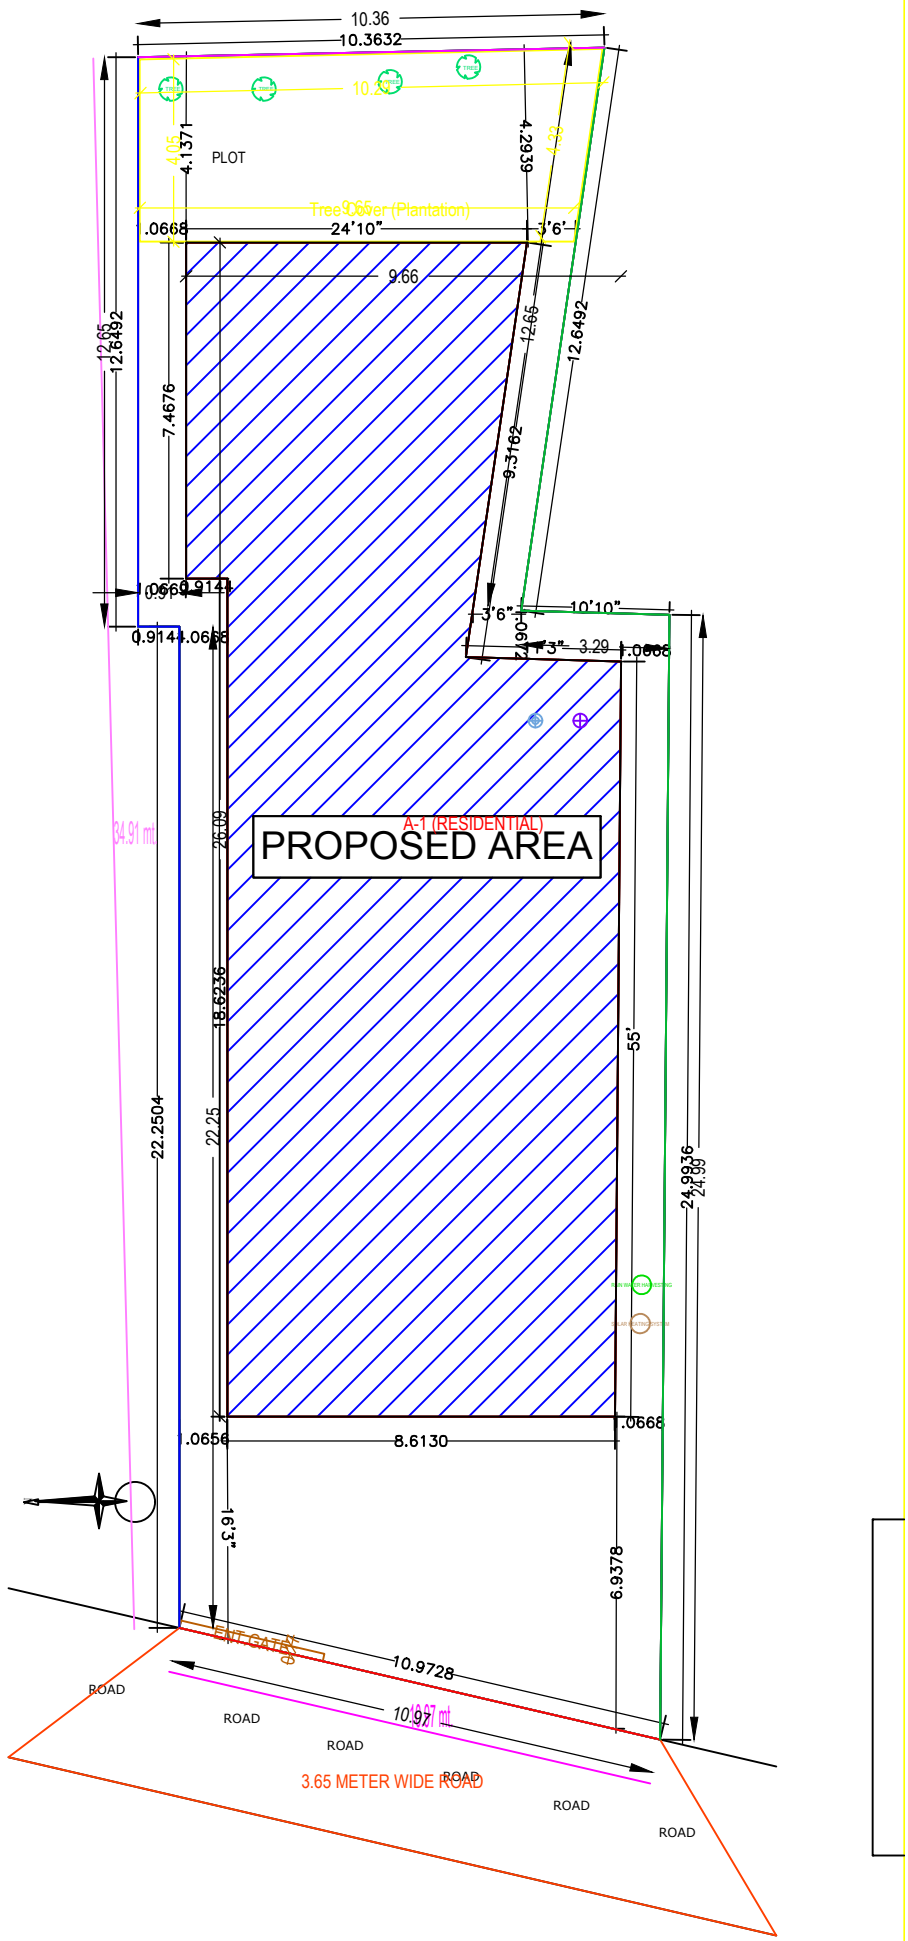

10.36
10.3632
PLOT
4.1371
4.2939
Tree Cover (Plantation)
24'10"
3'6"
9.66
12.65
12.6492
7.4676
9.3162
10'10"
3.29
A-1 (RESIDENTIAL)
PROPOSED AREA
34.91 mt
26.09
18.6236
22.2504
22.25
55'
24.9936
24.99
8.6130
16'3"
6.9378
ENT GATE
10.9728
10.97 mt
ROAD
3.65 METER WIDE ROAD

SITE PLAN