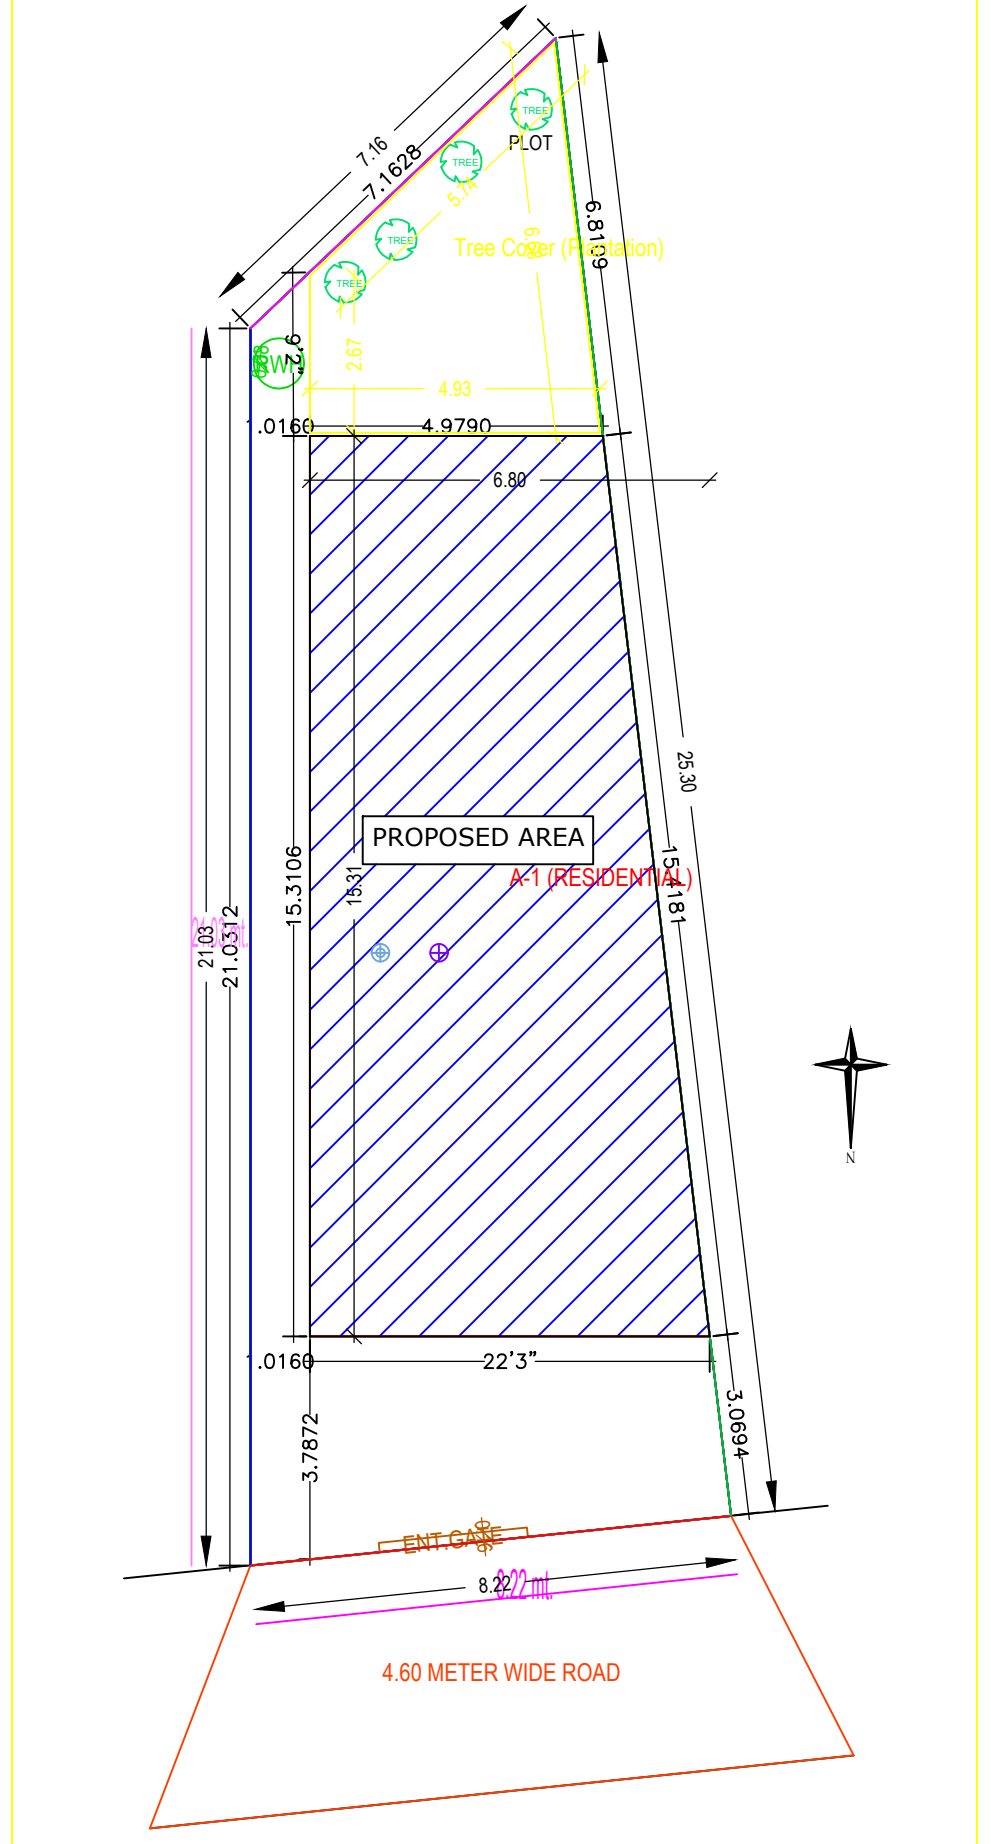
7.16
7.1628
PLOT
TREE
TREE
TREE
TREE
Tree Cover (Plantation)
6.8199
2.6
RWT
2.67
4.93
.0160
4.9790
6.80
25.30
PROPOSED AREA
A-1 (RESIDENTIAL)
15.3106
15.31
15.3181
21.03
21.0312
.0160
22'3"
3.7872
3.0694
ENT.GATE
8.22 mt.
4.60 METER WIDE ROAD
N

SITE PLAN