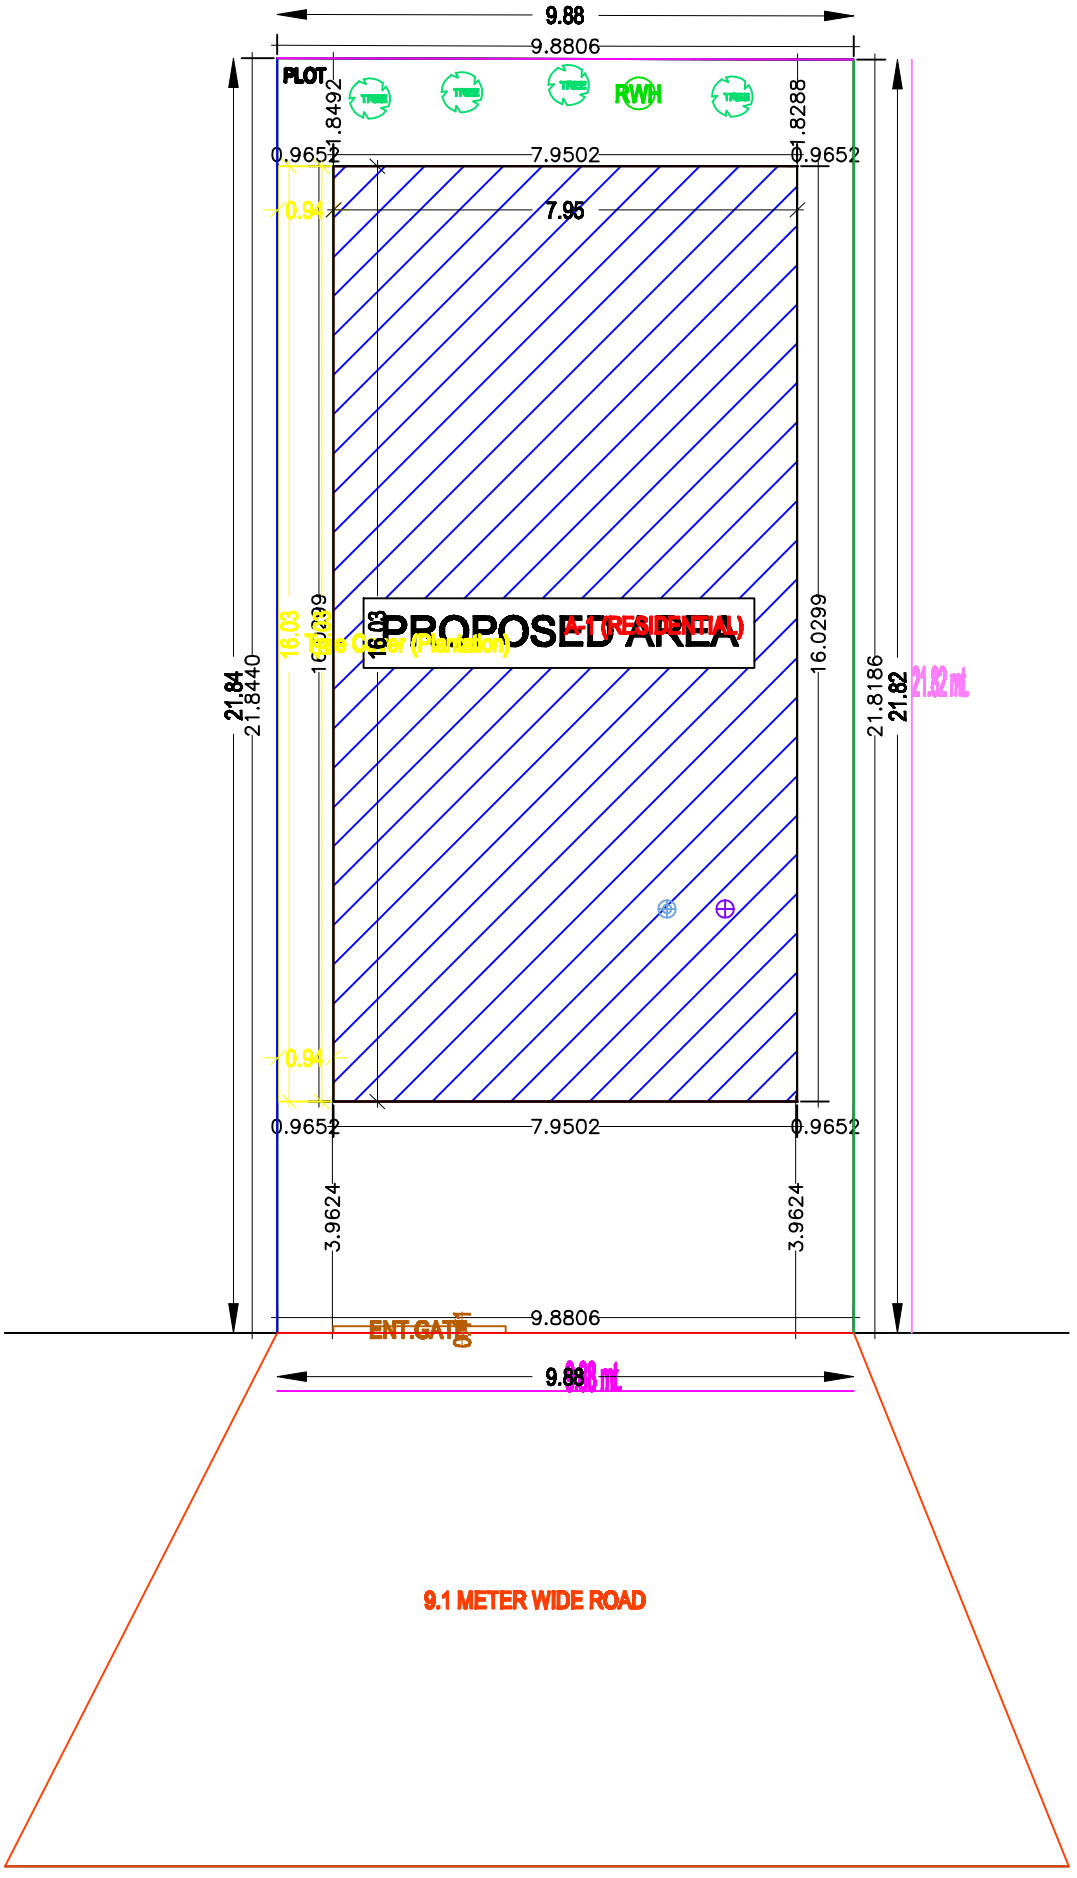
9.88
9.8806
PLOT
TREE
RWH
21.8492
21.8288
0.9652
7.9502
0.9652
0.94
7.95
PROPOSED AREA
A-1 (RESIDENTIAL)
16.03
Trees Cover (Plantation)
16.0299
21.84
21.8440
21.8186
21.82
21.82 mt.
0.94
0.9652
7.9502
0.9652
3.9624
3.9624
ENT.GATE
9.8806
9.88
9.88 mt.
9.1 METER WIDE ROAD
N

SITE PLAN