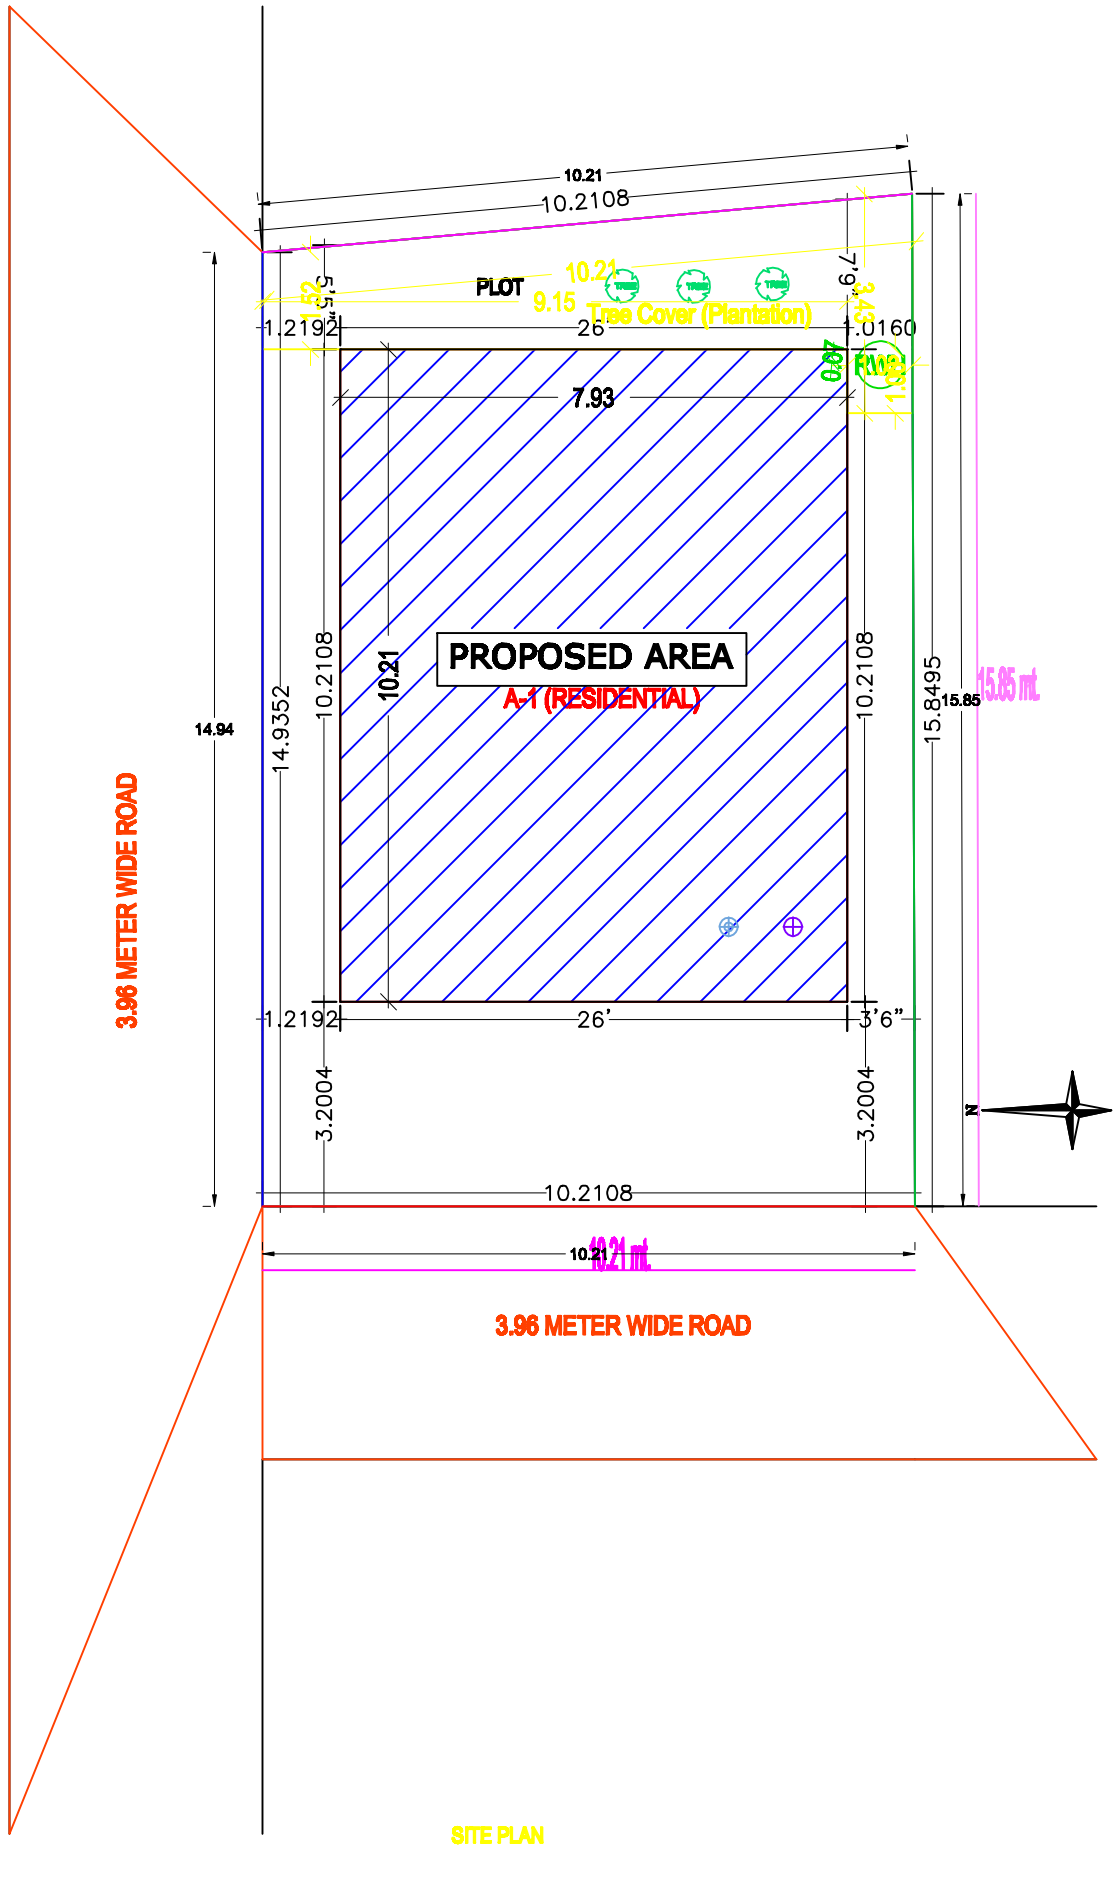
10.21
10.2108
PLOT
10.21
9.15
Tree Cover (Plantation)
1.2192
26
1.0160
7.93
PROPOSED AREA
A-1 (RESIDENTIAL)
14.94
14.9352
10.2108
10.21
15.8495
15.85
15.85 mt.
3.96 METER WIDE ROAD
1.2192
26'
3'6"
3.2004
3.2004
N
10.2108
10.21
10.21 mt.
3.96 METER WIDE ROAD

SITE PLAN