


SL. NO. ... 18 ... Date. 30/04/2022



JAWAHAR LAL  
NOTARY KODERMA  
शपथ पत्र

मैं रामदेव यादव, पिता श्री बंदी यादव एवं उमा देवी पति-श्री रामदेव यादव, ग्राम+पोस्ट-दशारोखुर्द, थाना -मरकच्चो, जिला-कोडरमा तथा श्री मोहन यादव, पिता स्व० ज्ञानी यादव, झुमरी तिलैया वार्ड नं -19, थाना-तिलैया, जिला कोडरमा शपथपूर्वक ब्यान करता हूँ कि,

1. यह कि हमलोग उपरोक्त पते का निवासी है।
2. यह कि मौजा-गुमो, खाता नं 535 एवं 540 अन्तर्गत प्लॉट नं 5662 एवं 5663 में हम तीनों की भूमि अवस्थित है। रामदेव यादव, पिता श्री बंदी यादव एवं उमा देवी, पति-श्री रामदेव यादव, ग्राम+पोस्ट-दशारोखुर्द, थाना -मरकच्चो, जिला-कोडरमा के नाम से 12 फीट नीज जमीन है जिसके बगल में श्री मोहन यादव, पिता स्व० ज्ञानी यादव, झुमरी तिलैया वार्ड नं -19, थाना-तिलैया, जिला कोडरमा का 8 फीट भूमि देते हुए कुल रास्ता 20 फीट रास्ता करने लिए सहमत है।

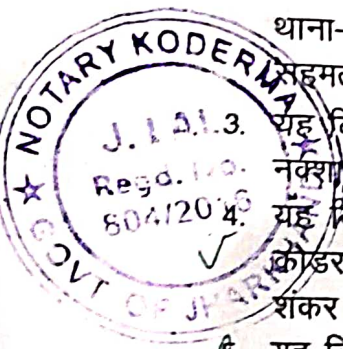

यह कि रास्ता 20फीट चौड़ा NH से प्रस्तावित स्थल के सामने 30 फीट दूरी तक है। जिसका नक्शा साथ में सलंगन है।

यह कि मोहन यादव पिता स्व ज्ञानी यादव झुमरी तिलैया वार्ड नं -19, थाना-तिलैया, जिला कोडरमा के 8 फीट भूमि का उपयोग गीता देवी पति स्व० विजय किशोर लाल एवं श्री स्वर्ण शंकर प्रसाद, पिता स्व० शिव शंकर प्रसाद के प्लॉट में जाने के लिए किया जायेगा।

यह कि गीता देवी पिता स्व० विजय किशोर लाल एवं श्री स्वर्ण शंकर प्रसाद , पिता स्व० शिव शंकर प्रसाद का खाता नं 10 , प्लॉट नं 0 162 रकवा 21 डिसीमल है।

यह कि खाता नं 15 , प्लॉट नं 163 , रकवा 3.40 डिसीमल में रामदेव यादव पिता श्री बंदी यादव एवं उमा देवी पति श्री रामदेव यादव का निज जमीन है।

कुल 24.40 डिसीमल भूमि का जुमला चौहदी निम्नवत् है:-

- क. उत्तर- रामचन्द्र यादव एवं रमजान अली साहा
- ख. दक्षिण- 12फीट रास्ता एवं 12 फीट निज जमीन रास्ते के लिए। कुल रास्ता 24 फीट
- ग. पुरब - रमजानी अली साह एवं संजय पेट्रोल पम्प।
- घ. खुबलाल यादव एवं महाबीर यादव।

यह कि कुल 20फीट रास्ता का उपयोग हम सभी के द्वारा संयुक्त रूप से किया जायेगा।

यह कि उपर्युक्त लिखित सारी बातें सत्य व सही है।

सत्यापन

मैं रामदेव यादव, पिता श्री बंदी यादव एवं उमा देवी पति-श्री रामदेव यादव, ग्राम+पोस्ट-दशारोखुर्द, थाना -मरकच्चो, जिला-कोडरमा तथा श्री मोहन यादव, पिता स्व० ज्ञानी यादव, झुमरी तिलैया वार्ड नं -19, थाना-तिलैया, जिला कोडरमा सत्यापित करता हूँ कि मेरी जानकारी एवं विश्वास में उपरोक्त कथन बिल्कुल सत्य वो सही है जिसे पढ़ कर सुन समझ कर आज दिनांक 30/04/2022 को अपना हस्ताक्षर बनाया।

Sri/Smt. Ramadev Yadav & others  
Who is identified by Sri  
J. Lal  
Adv.  
solely affirmed before me  
30/04/2022  
Notary  
Koderma (Jharkhand)


श्री रामदेव यादव  
श्री मोहन यादव  
उमा देवी

NORTH



**DETAILS OF THE PROPOSED SITE**  
 IN VILLAGE- RAJPURA, THANA NO-248, P.S- TELAIYA, WARD NO-19.  
 UNDER JHUMRI TELAIYA NAGAR PARSHAD, PARGANA-GUMO.  
 DISTRICT- KODERMA (JHARJHAND)  
 KHATA NO-10 PLOT NO-162 SOLD AREA-21 DECIMALS  
 KHATA NO-15 PLOT NO-163 SOLD AREA-3.40 DECIMALS  
 SHOWN IN RED COLOUR. TOTAL SOLD AREA-24.40 DECIMALS

**BOUNDARY OF THE PROPOSED SITE**  
 NORTH- LAND OF RAMCHANDRA YADAV & RAMJAAN ALI SHAH  
 (SANJAY PETROL PUMP BOUNDARY)  
 SOUTH- 12 FEET WIDE KATCHA ROAD THAN VENDEE (GUMO MAUZA).  
 AT PRESENT 32 FEET WIDE PROPOSED ROAD.  
 EAST-RAMJAAN ALI SHAH (SANJAY PETROL PUMP) &  
 HOUSE OF KAMRAN KHAN S/O- MAZHAR KHAN & OTHERS.  
 WEST- LAND OF KHUBLAL YADAV & MAHAVIR YADAV.

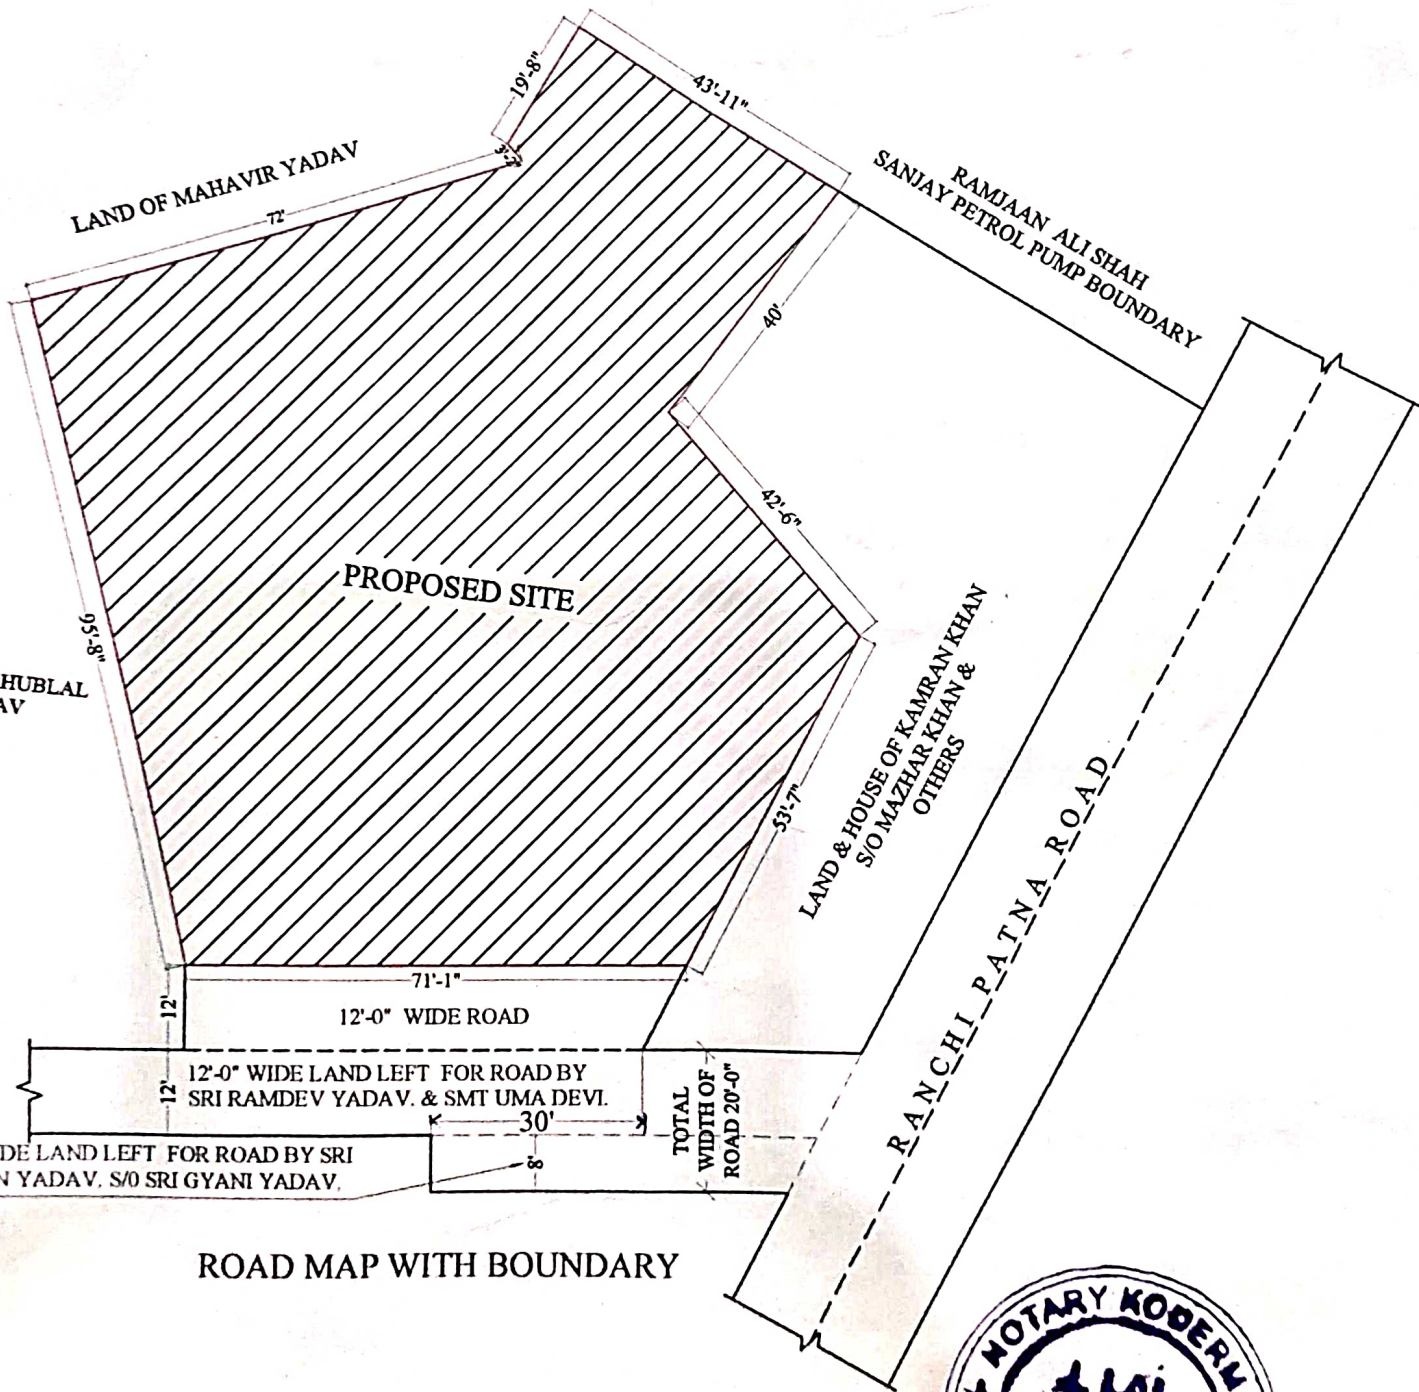

ROAD MAP WITH BOUNDARY



SIGN-	SIGN-	SIGN-
Ramdev yadav	उमादेवी	मोहन यादव