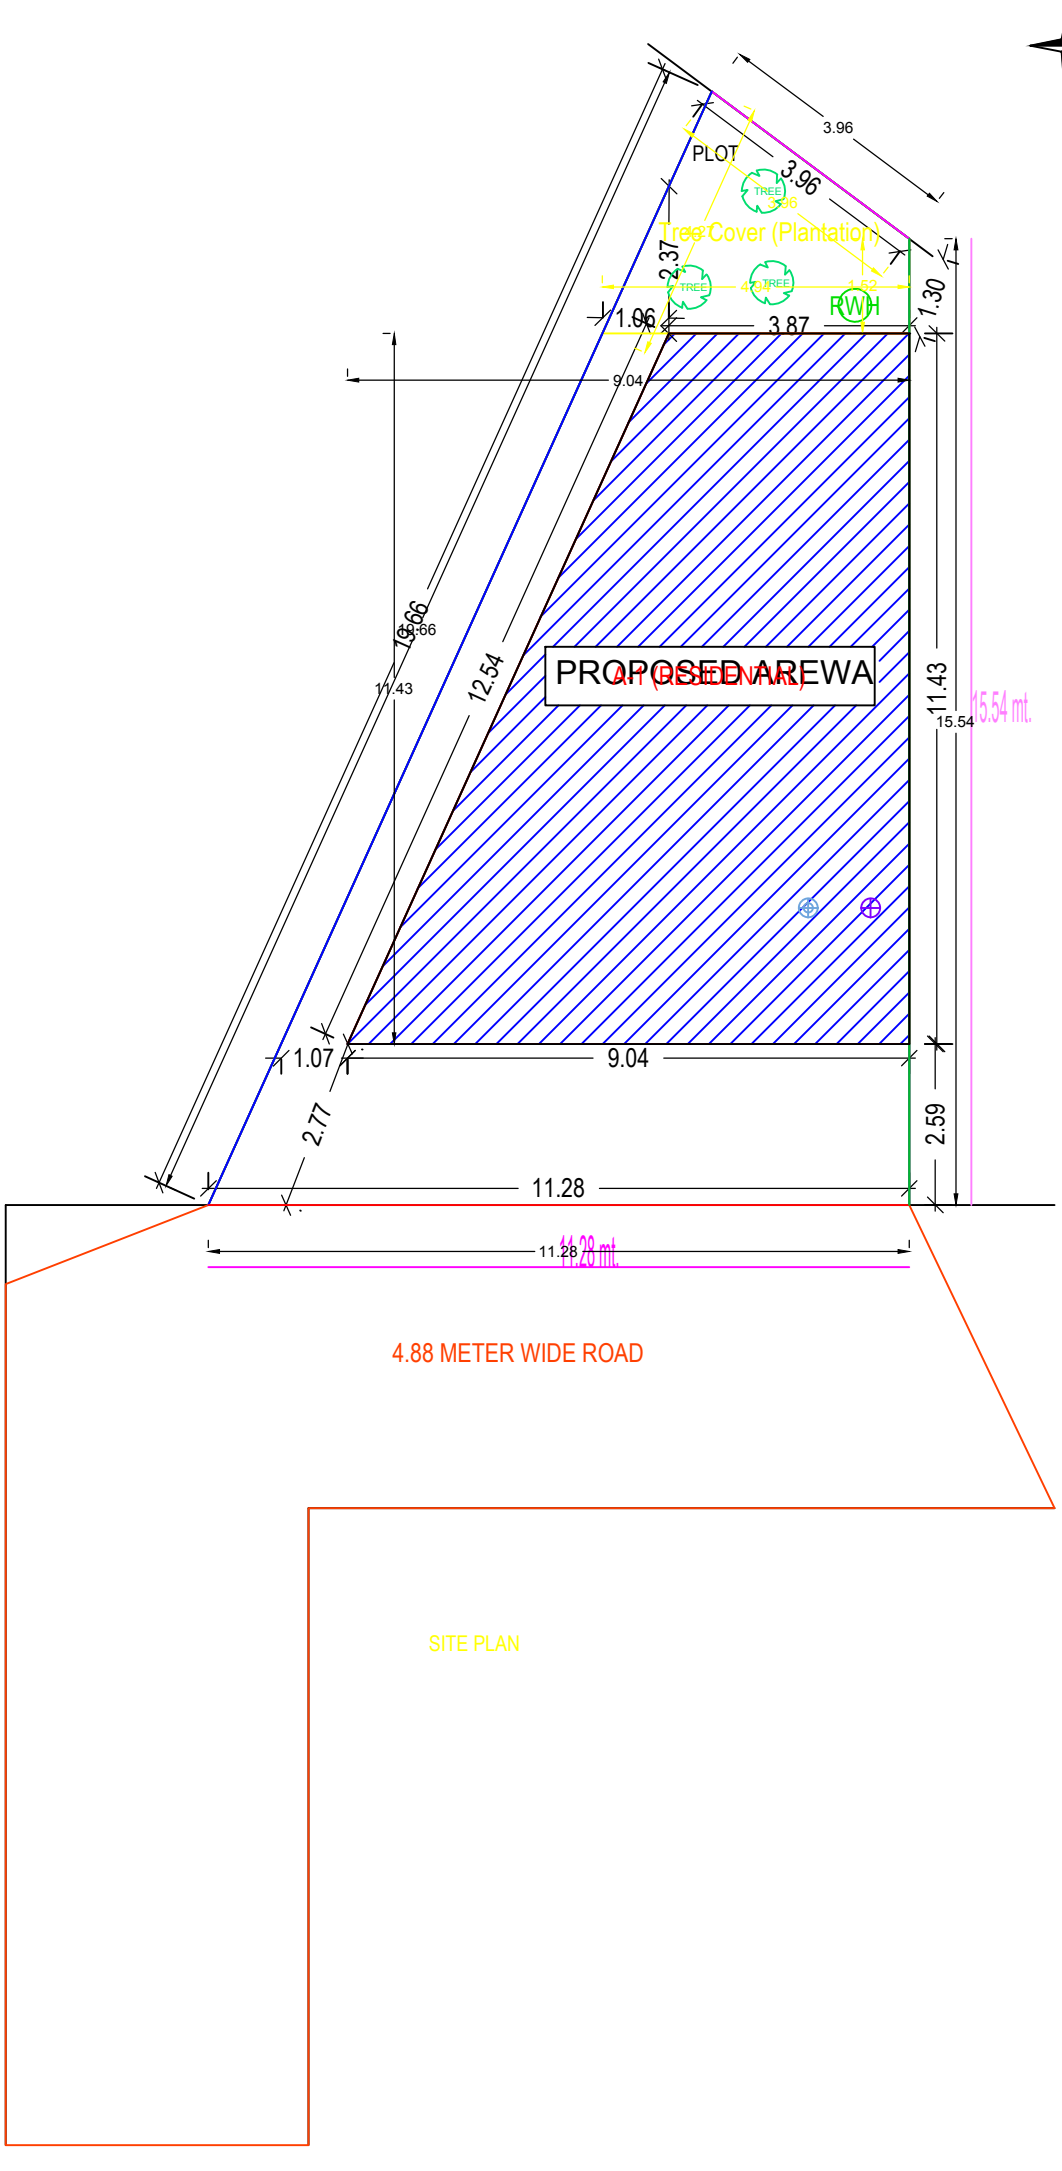
N
PLOT
3.96
3.96
Tree Cover (Plantation)
TREE
TREE
TREE
2.37
1.30
RWH
1.06
3.87
9.04
19.66
19.66
11.43
12.54
PROPOSED AREWA
(RESIDENTIAL)
11.43
15.54
15.54 mt.
1.07
9.04
2.77
2.59
11.28
11.28
11.28 mt.
4.88 METER WIDE ROAD
SITE PLAN