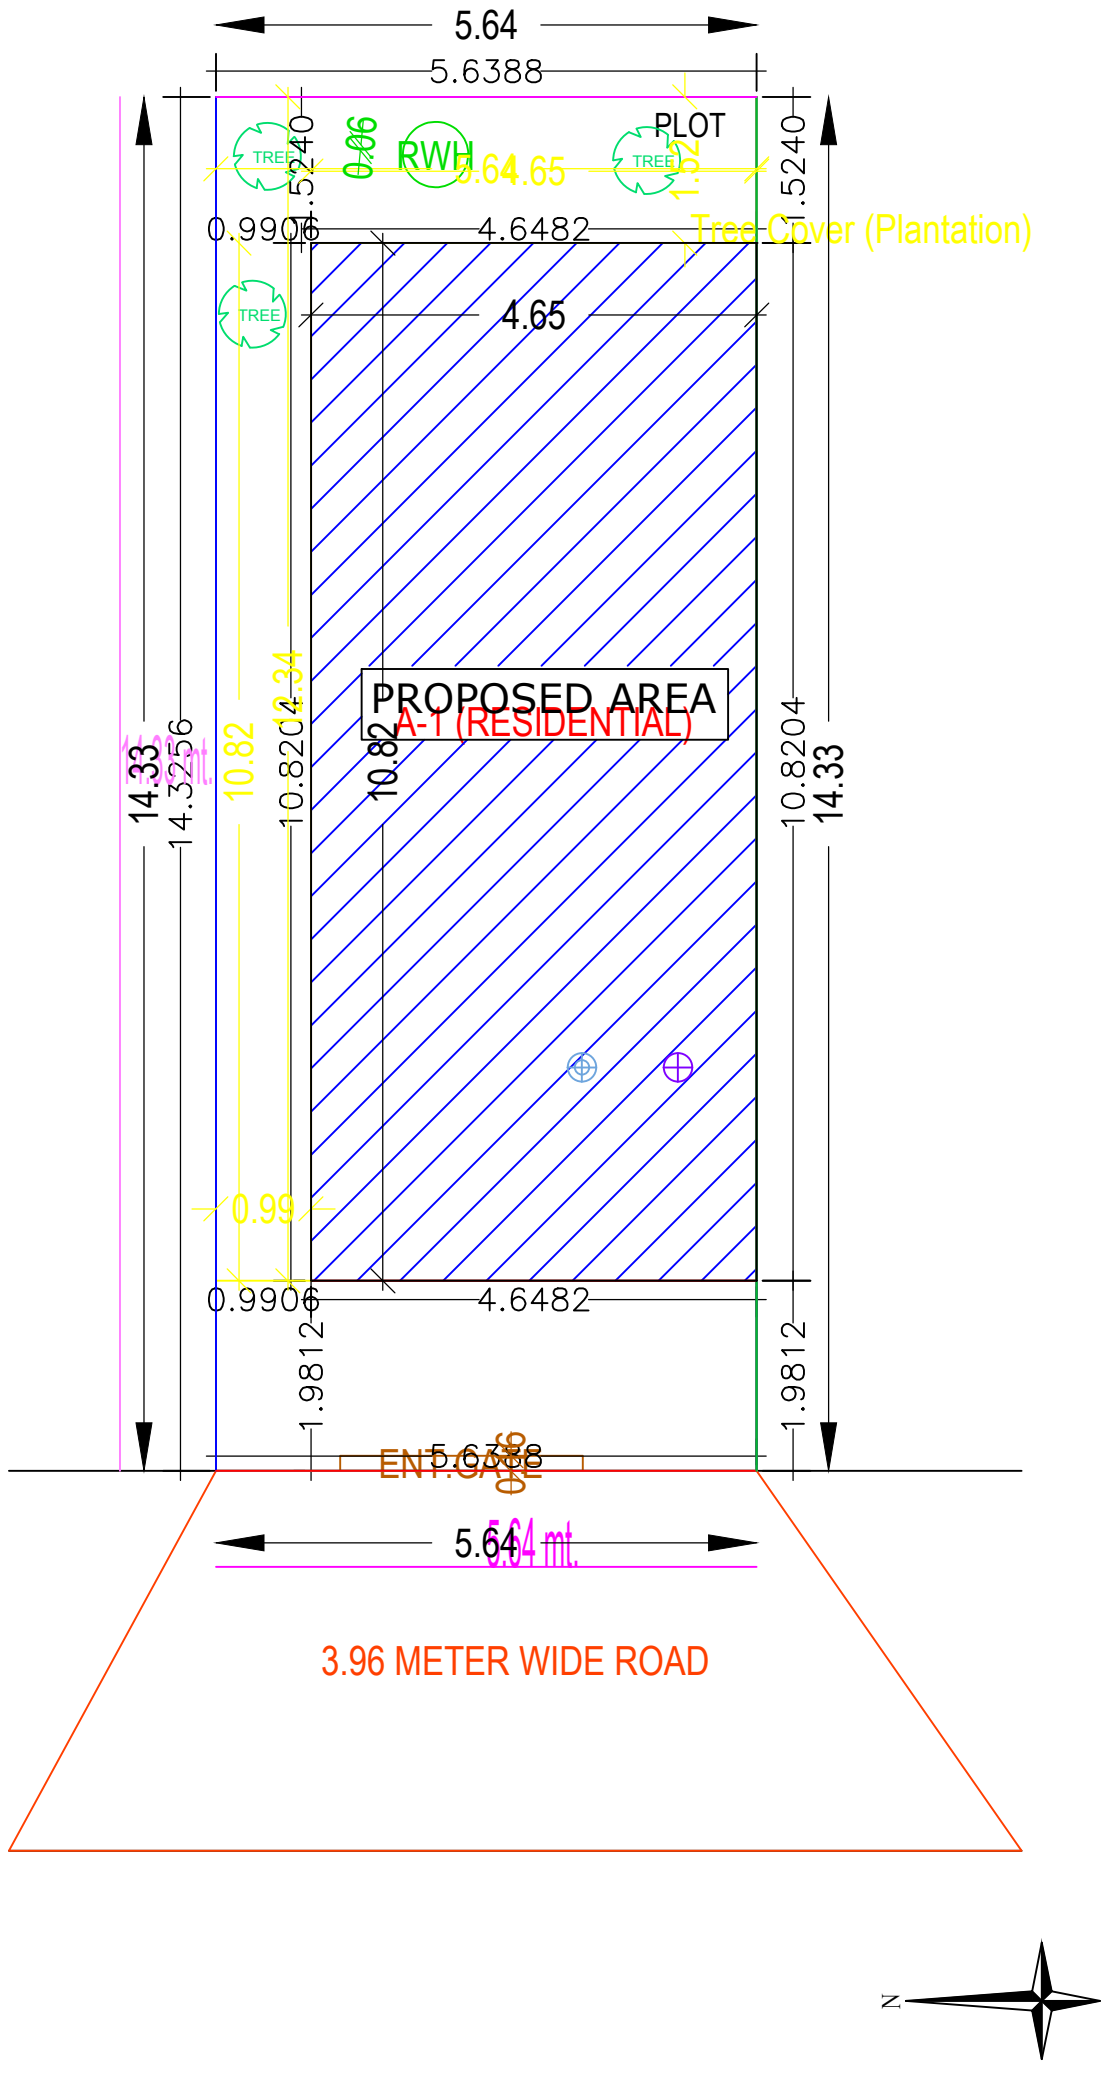
5.64
5.6388
PLOT
TREE
RWH
0.06
5.64
4.65
1.5240
1.52
0.9906
4.6482
Tree Cover (Plantation)
4.65
PROPOSED AREA
A-1 (RESIDENTIAL)
14.33
14.3256
10.82
10.8204
14.34
0.99
1.9812
ENT.GATE
5.64 mt.
3.96 METER WIDE ROAD
N

SITE PLAN